


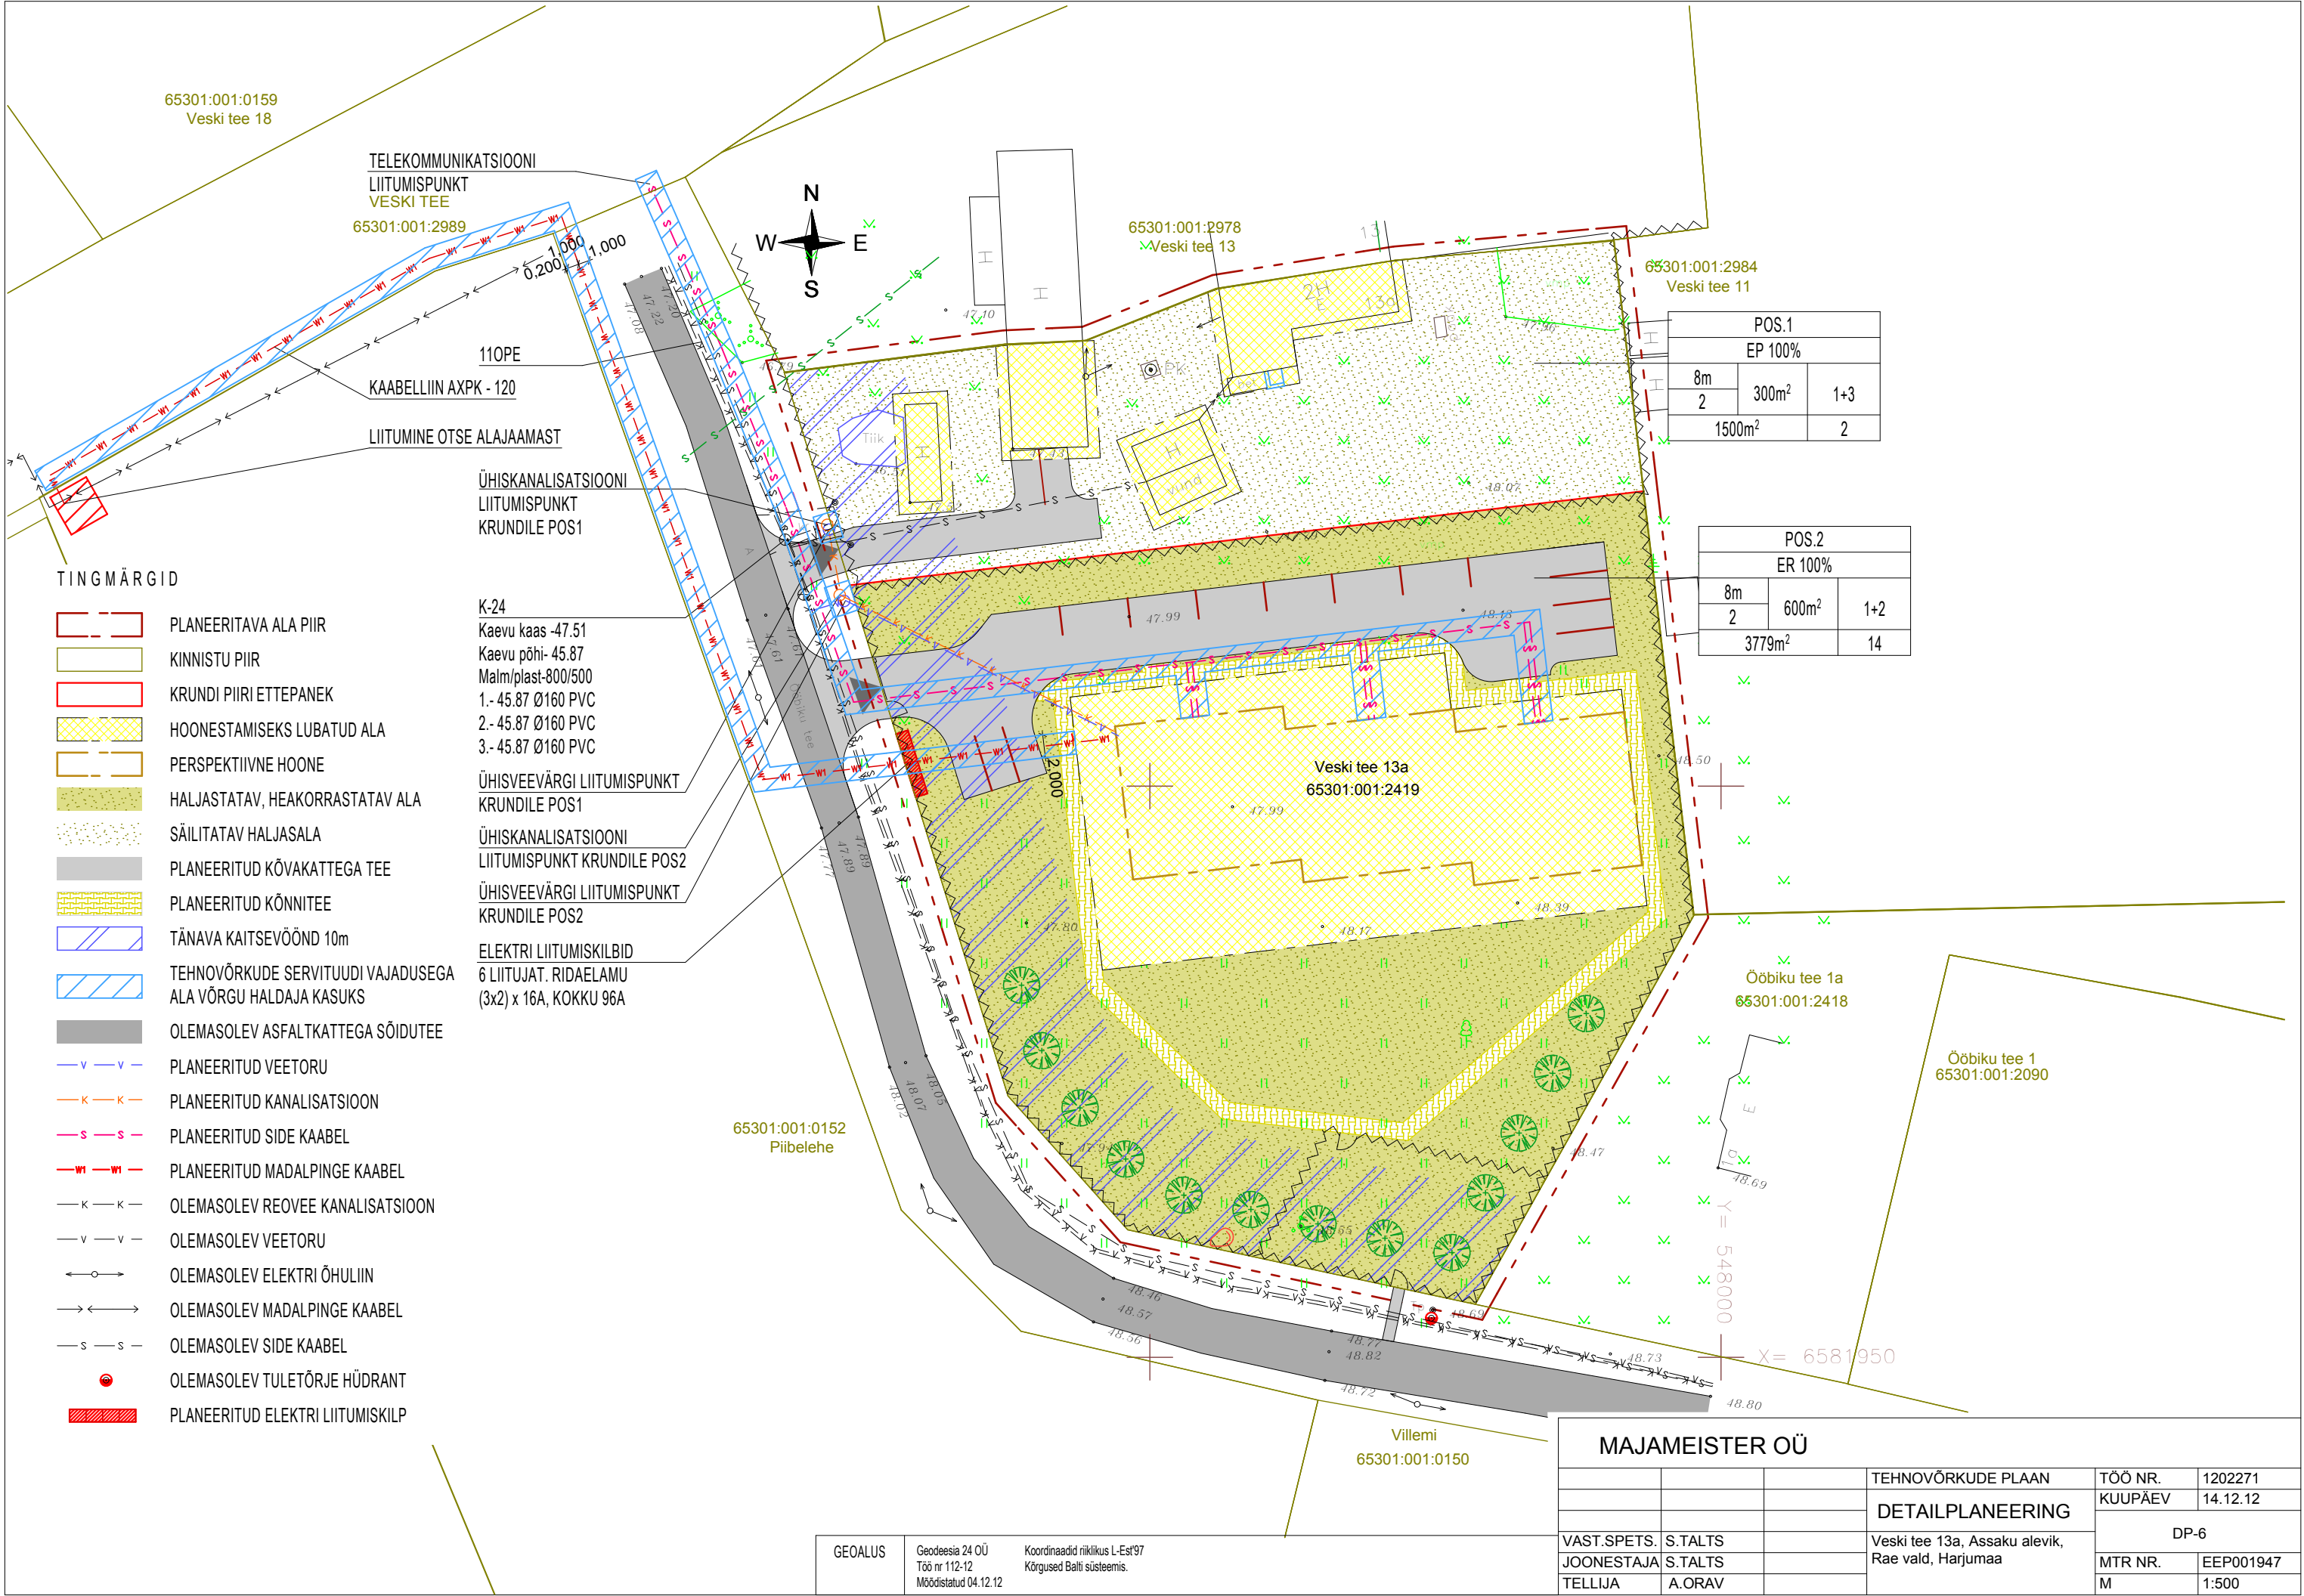

TINGMÄRGID

- PLANEERITAVA ALA PIIR
- KINNISTU PIIR
- KRUNDI PIIRI ETTEPANEK
- HOONESTAMISEKS LUBATUD ALA
- PERSPEKTIVNE HOONE
- HALJASTATAV, HEAKORRASTATAV ALA
- SÄILITATAV HALJASALA
- PLANEERITUD KÕVAKATTEGA TEE
- PLANEERITUD KÕNNITEE
- TÄNAVA KAITSEVÕÖND 10m
- TEHNOVÕRKUDE SERVITUUDI VAJADUSEGA ALA VÕRGU HALDAJA KASUKS
- OLEMASOLEV ASFALTKATTEGA SÕIDUTEE
- PLANEERITUD VEETORU
- PLANEERITUD KANALISATSIOON
- PLANEERITUD SIDE KAABEL
- PLANEERITUD MADALPINGE KAABEL
- OLEMASOLEV REOVEE KANALISATSIOON
- OLEMASOLEV VEETORU
- OLEMASOLEV ELEKTRI ÕHULIIN
- OLEMASOLEV MADALPINGE KAABEL
- OLEMASOLEV SIDE KAABEL
- OLEMASOLEV TULETÕRJE HÜDRANT
- PLANEERITUD ELEKTRI LIITUMISKILP

K-24
Kaevu kaas -47.51
Kaevu põhi- 45.87
Malm/plast-800/500
1.- 45.87 Ø160 PVC
2.- 45.87 Ø160 PVC
3.- 45.87 Ø160 PVC

ÜHISVEEVÄRGI LIITUMISPUNKT
KRUNDILE POS1

ÜHISKANALISATSIOONI
LIITUMISPUNKT KRUNDILE POS2

ÜHISVEEVÄRGI LIITUMISPUNKT
KRUNDILE POS2

ELEKTRI LIITUMISKILPID
6 LIITUJAT. RIDAELAMU
(3x2) x 16A, KOKKU 96A

POS.1			
EP 100%			
8m	300m ²	1+3	
2			
1500m ²		2	

POS.2			
ER 100%			
8m	600m ²	1+2	
2			
3779m ²			14

MAJAMEISTER OÜ						
			TEHNOVÕRKUDE PLAAN	TÖÖ NR.	1202271	
			DETAILPLANEERING	KUUPÄEV	14.12.12	
				DP-6		
VAST.SPETS.	S.TALTS			Veski tee 13a, Assaku alevik, Rae vald, Harjumaa	MTR NR.	EEP001947
JOONESTAJA	S.TALTS				M	1:500
TELLIJA	A.ORAV					

GEOALUS Geodeesia 24 OÜ
Töö nr 112-12
Möödistatud 04.12.12

Koordinaadid riiklikus L-Est'97
Kõrgused Balti süsteemis.