


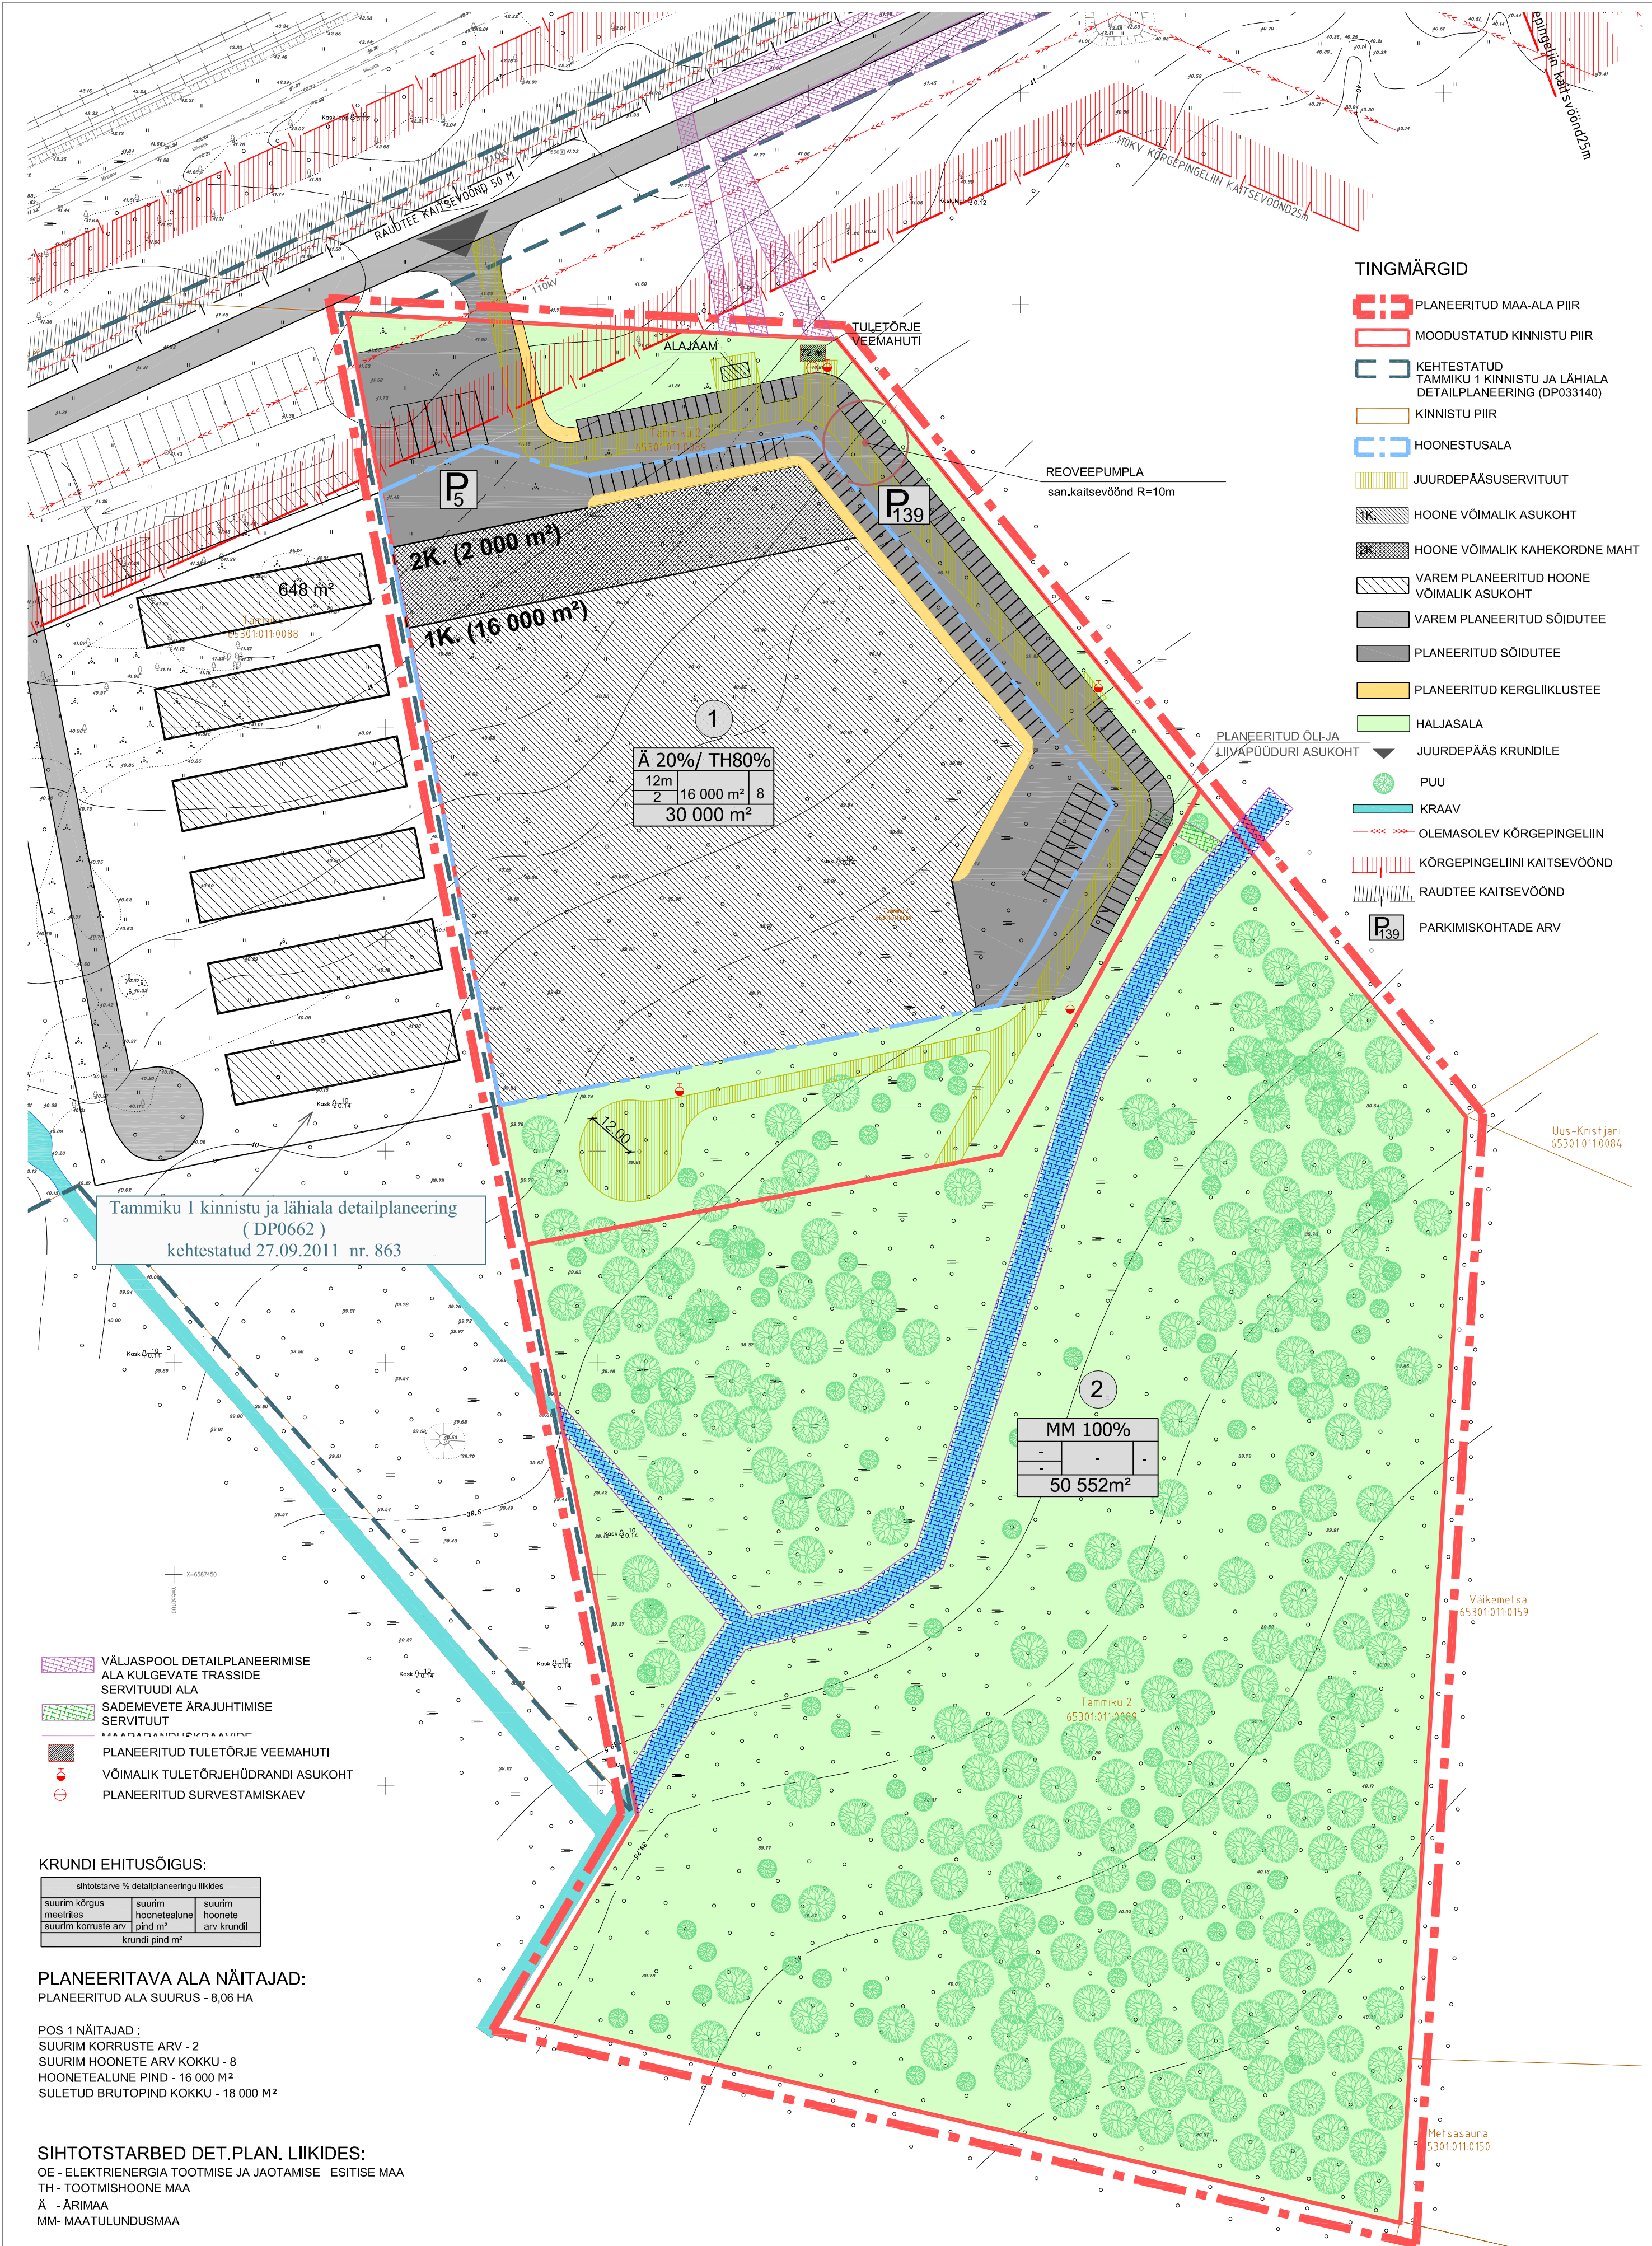

TINGMÄRGID

- PLANEERITUD MAA-ALA PIIR
- MOODUSTATUD KINNISTU PIIR
- KEHTESTATUD TAMMIKU 1 KINNISTU JA LÄHIALA DETAILPLANEERING (DP033140)
- KINNISTU PIIR
- HOONESTUSALA
- JUURDEPÄÄSUSERVITUUT
- HOONE VÕIMALIK ASUKOHT
- HOONE VÕIMALIK KAHEKORDNE MAHT
- VAREM PLANEERITUD HOONE VÕIMALIK ASUKOHT
- VAREM PLANEERITUD SÕIDUTEE
- PLANEERITUD SÕIDUTEE
- PLANEERITUD KERGLIIKLUSTEE
- HALJASALA
- JUURDEPÄÄS KRUNDILE
- PUU
- KRAAV
- OLEMASOLEV KÕRGEPIINGELIIN
- KÕRGEPIINGELIINI KAITSEVÕÖND
- RAUDTEE KAITSEVÕÖND
- PARKIMISKOHTADE ARV

- VÄLJASPOOL DETAILPLANEERIMISE ALA KULGEVATE TRASSIDE SERVITUUDI ALA
- SADEMEVEETE ÄRAJUHTIMISE SERVITUUT
- MAAPARANDUSKRAAV
- PLANEERITUD TULETÕRJE VEEMAHUTI
- VÕIMALIK TULETÕRJEHÜDRANDI ASUKOHT
- PLANEERITUD SURVESTAMISKAEV

KRUNDI EHITUSÕIGUS:

sihtotstarve % detailplaneeringu liikides			
suurim kõrgus meetrites	suurim hoonetealune pind m²	suurim hoonete arv krundil	
suurim korruste arv			

PLANEERITAVA ALA NÄITAJAD:
PLANEERITUD ALA SUURUS - 8,06 HA

POS 1 NÄITAJAD :
SUURIM KORRUSTE ARV - 2
SUURIM HOONETE ARV KOKKU - 8
HOONETEALUNE PIND - 16 000 M²
SULETUD BRUTOPIND KOKKU - 18 000 M²

SIHTOTSTARBED DET.PLAN. LIIKIDES:
OE - ELEKTRIENERGIA TOOTMISE JA JAOTAMISE ESIITISE MAA
TH - TOOTMISHOONE MAA
Ä - ÄRIMAA
MM- MAATULUNDUSMAA

KRUNTIDE EHITUSÕIGUS, KITSENDUSED JA ARHITEKTUURSED NÕUDED											
POS NR	PRÜGI ADRRESS ETTERPAKK	VIIMANE PLANEERITUD SUURUS m²	MAA- HOONETE ALUNE PIND m²	MAA- HOONETE KÕRUS	MAA- HOONETE ARV KRUNDIL	MAA- HOONETE ARV KRUNDIL	MAA- HOONETE ARV KRUNDIL	MAA- HOONETE ARV KRUNDIL	MAA- HOONETE ARV KRUNDIL	MAA- HOONETE ARV KRUNDIL	MAA- HOONETE ARV KRUNDIL
1	Tammiku 2	30 000	16000	2	12,0	8	Ä 20%/TH 80%	Ä 20% / T 80%	Ä 3600 / T 14400	TP3	141/144
2		50 552	-	-	-	-	MM 100%	M 100%	M 50 552	-	-

Guru Projekt OÜ Tatari 28-1 Tallinn 10116 tel. 664 4414 ivo@guruprojekt.ee		Töö nr. DP- 27- 2012		Leht nr. DP-4
Tellijä: OÜ Favorte Villardi tn 22-5 Tallinn 10136		Projekti nimetus: TAMMIKU 2 KINNISTU JA LÄHIALA DETAILPLANEERING		DP
Arh. I. Rebane	14.01.2014	Objekti asukoht: RAE VALD, SOODEVAHE KÜLA, TAMMIKU 2		
Tehn. A.Papunova		Joonise nimetus: PÕHIJONIS		Mõõtkava 1:1000