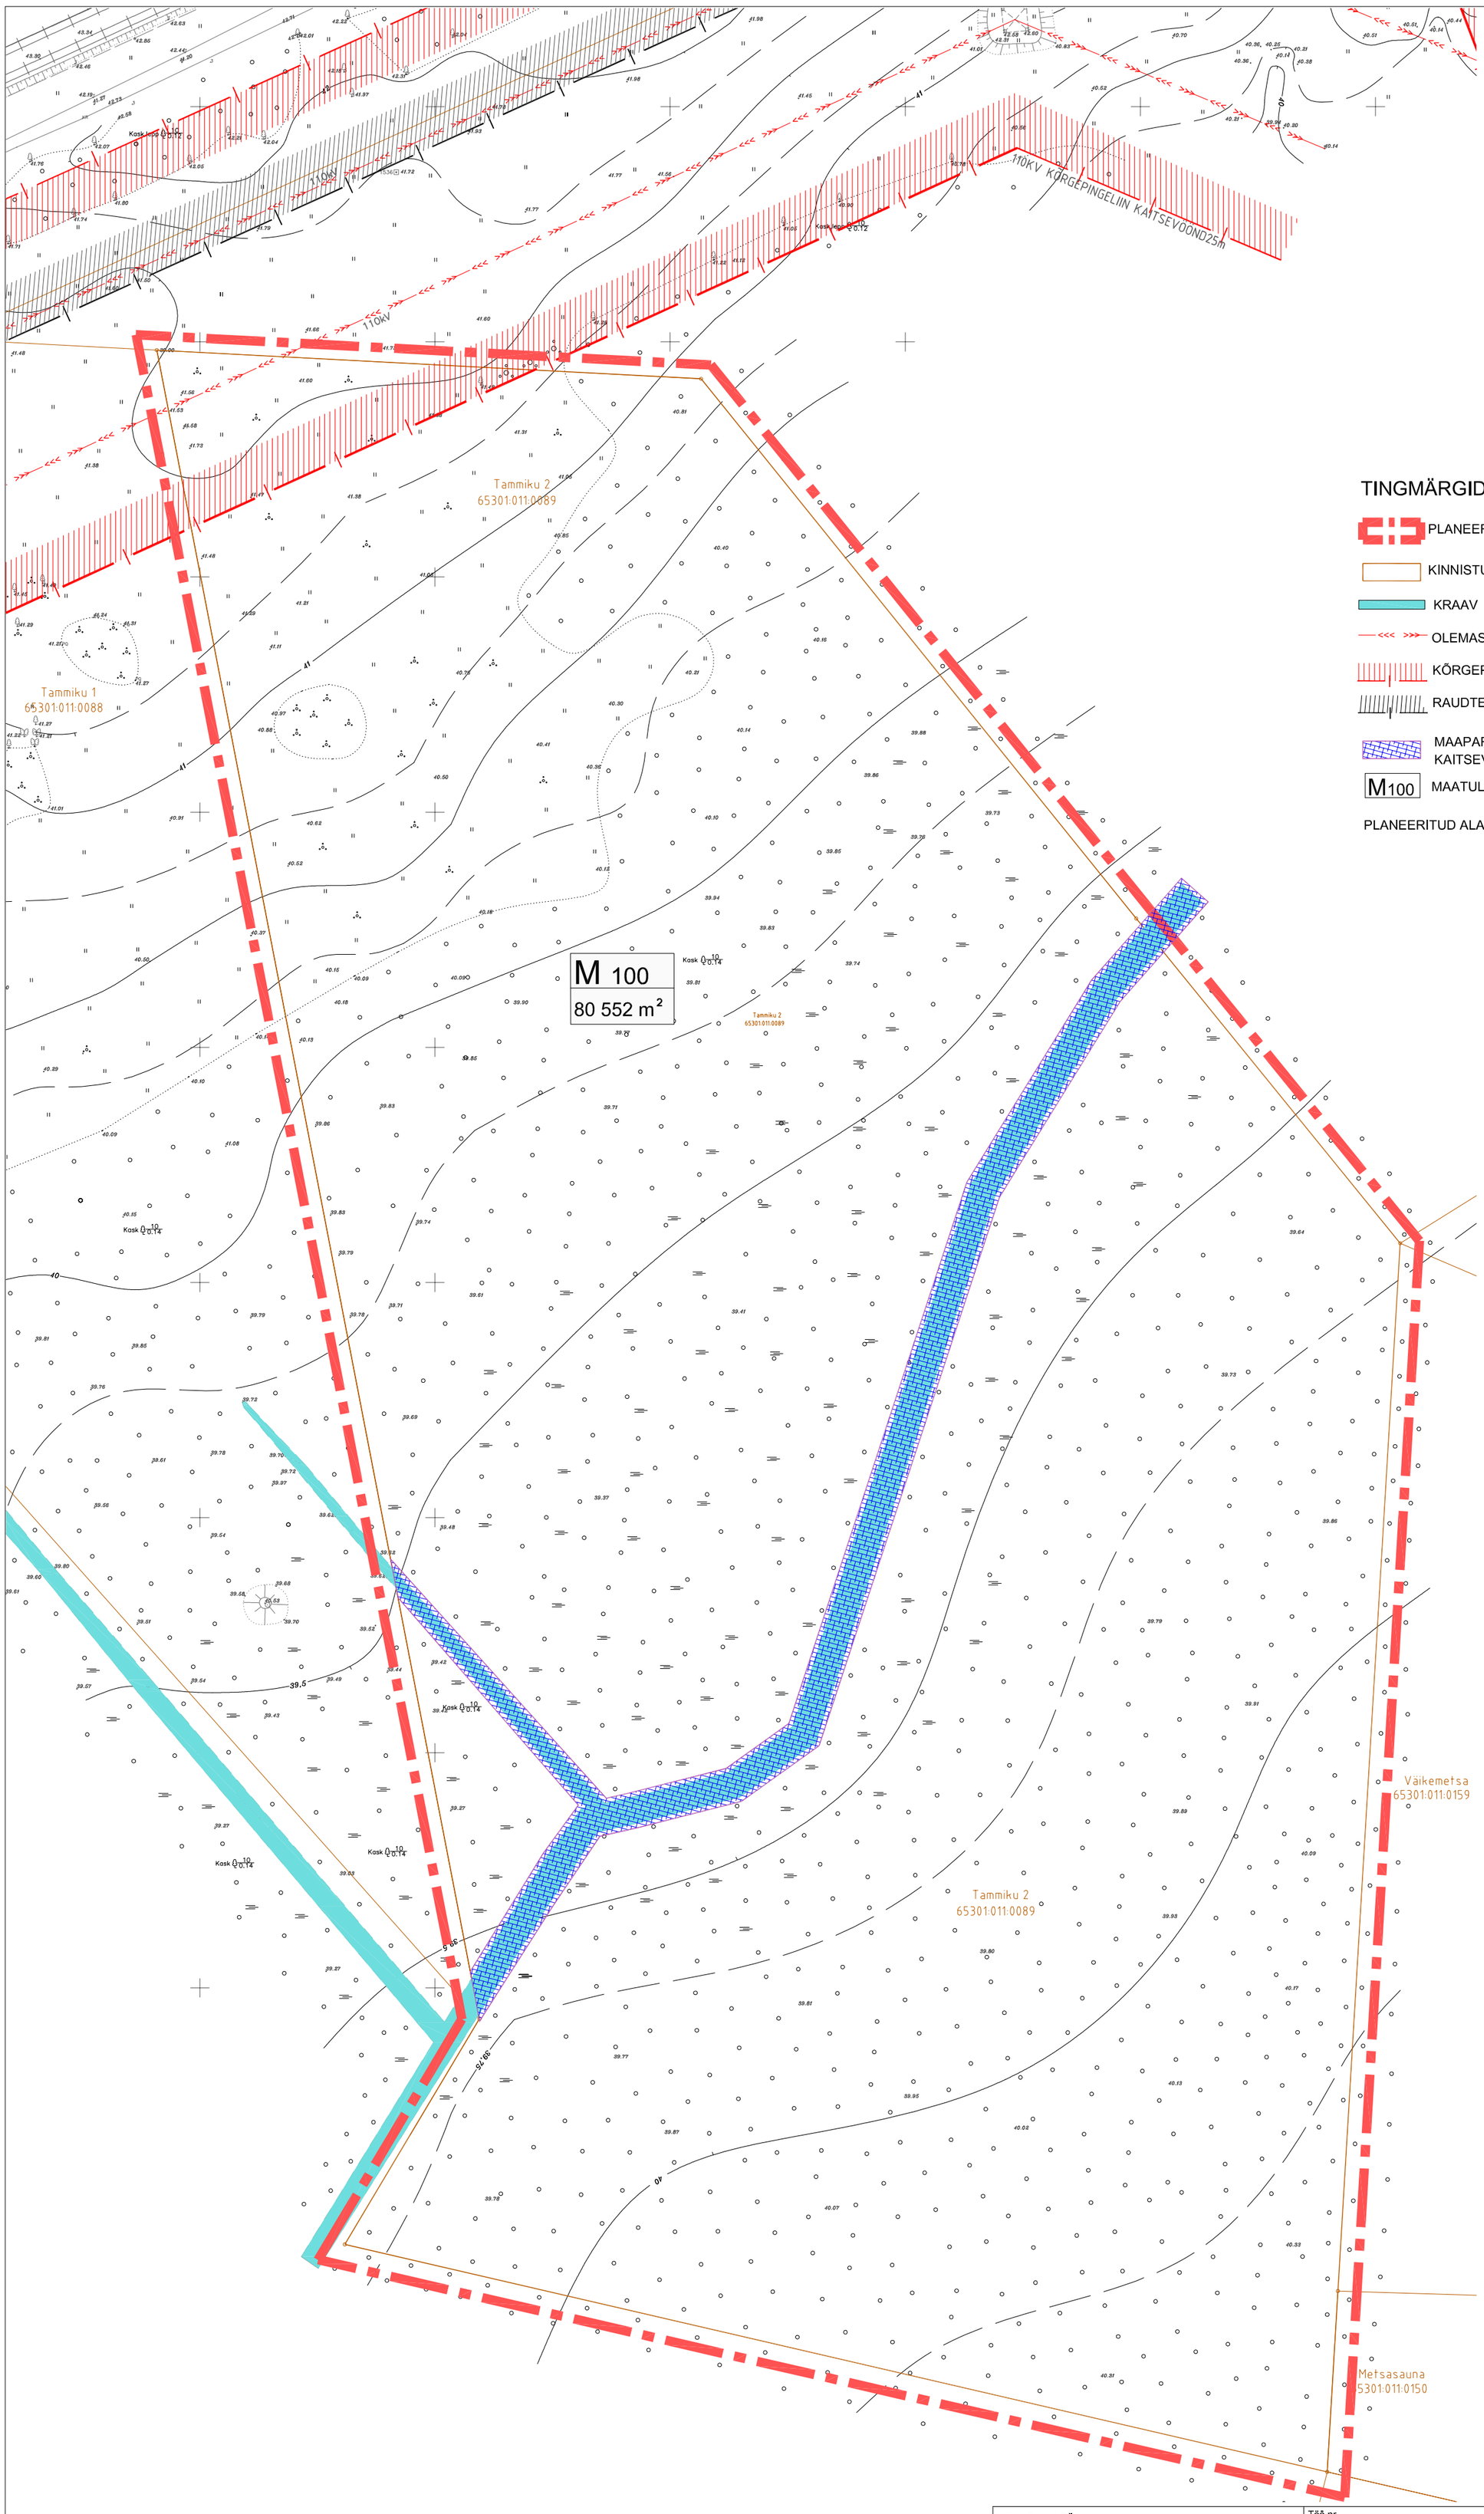

TINGMÄRGID

- PLANEERITUD MAA-ALA PIIR
- KINNISTU PIIR
- KRAAV
- OLEMASOLEV KÕRGEPINGELIIN
- KÕRGEPINGELIINI KAITSEVÖÖND
- RAUDTEE KAITSEVÖÖND
- MAAPARANDUSKRAAVIDE KAITSEVÖÖND
- M100 MAATULUNDUSMAA, SIHTOTSTARBE OSAKAAL

PLANEERITUD ALA SUURUS - 8,06 HA

OÜ LANDKRAFT **Litsents 617 MA** Tel. 56 671 244	Töö nr. 0812-1-G		Leht 1 Lehti 1
TEOSTAS	S.Viileberg	Asukoht: Harju maakond Rae vald Soodevahe küla	
KUUPÄEV	15.08.2012.a.	Töö nimi: Tammiku 2 GEODEETILINE ALUSPLAAN	MÕÕT 500

Guru Projekt OÜ Tatari 28-1 Tallinn 10116 tel. 644 4414 ivo@guruprojekt.ee			
Tellija: OÜ Favorte Villardi tn 22-5 Tallinn 10136			
Arh.	I. Rebane		14.01.2014
Tehn.	A.Papunova		

Töö nr. DP- 27- 2012	Leht nr. DP-3
Projekti nimetus: TAMMIKU 2 KINNISTU JA LÄHIALA DETAILPLANEERING	DP
Objekti asukoht: RAE VALD, SOODEVAHE KÜLA, TAMMIKU 2	
Joonise nimetus: TUGIPLAAN	Mõõtkava 1:1000