LEPPEMÄRGID:

- PLANEERINGUALAPIIR
- KINNISTU PIIR
- KEHTIVA DP ALA PIIR
- PLANEERITAV HOONESTUSALAPIIR
- OLEMASOLEV HOONE
- OIEMASOLEV ASFALTKATTEGA TEE
- OLEMASOLEV ELEKTRI ÕHULIINI KAITSEVÖÖNDIALA
- OLEMASOLEV JA PLANEERITAV PUU

OLEMASOLEVAD INSENERVÕRGUD:

- TÄNAVAVALGUSTUSPOST
- MADALPINGE ÕHULIINIGA
- VEETORU
- KANALISATSIOONITORU
- SADEMEVEEKANALISATSIOONI TORU
- SIDETRASS
- GAASITORU
- DRENAAŽ
- KÕRGEPINGEKAABEL
- MADALPINGEKAABEL

- POS. NR
- KRUNDI SIHTOTSTARVE
- KRUNDI AADRESS
- HOONETE EHITUSALUNE PIND
- HOOONETE KÕRGUS
- HOONETE KORRUSELISUS
- KRUNDI PINDALA mõõdistusandmete järgi
- KRUNDI PINDALA katastriandmete järgi
- HOONETE ARV KRUNDIL

Maakasutus ja hoonestus					
Aadress	Kü. nr.	Pindala	Sihtotstarve	Hoonestus	Omanik
Kalevi tee 2	65301:002:1049	14977 m²	50% ärimaa/ 50% tootmismaa	120534895 Külmhoone Ehitusalune pind 2550m²	AS Via 3L

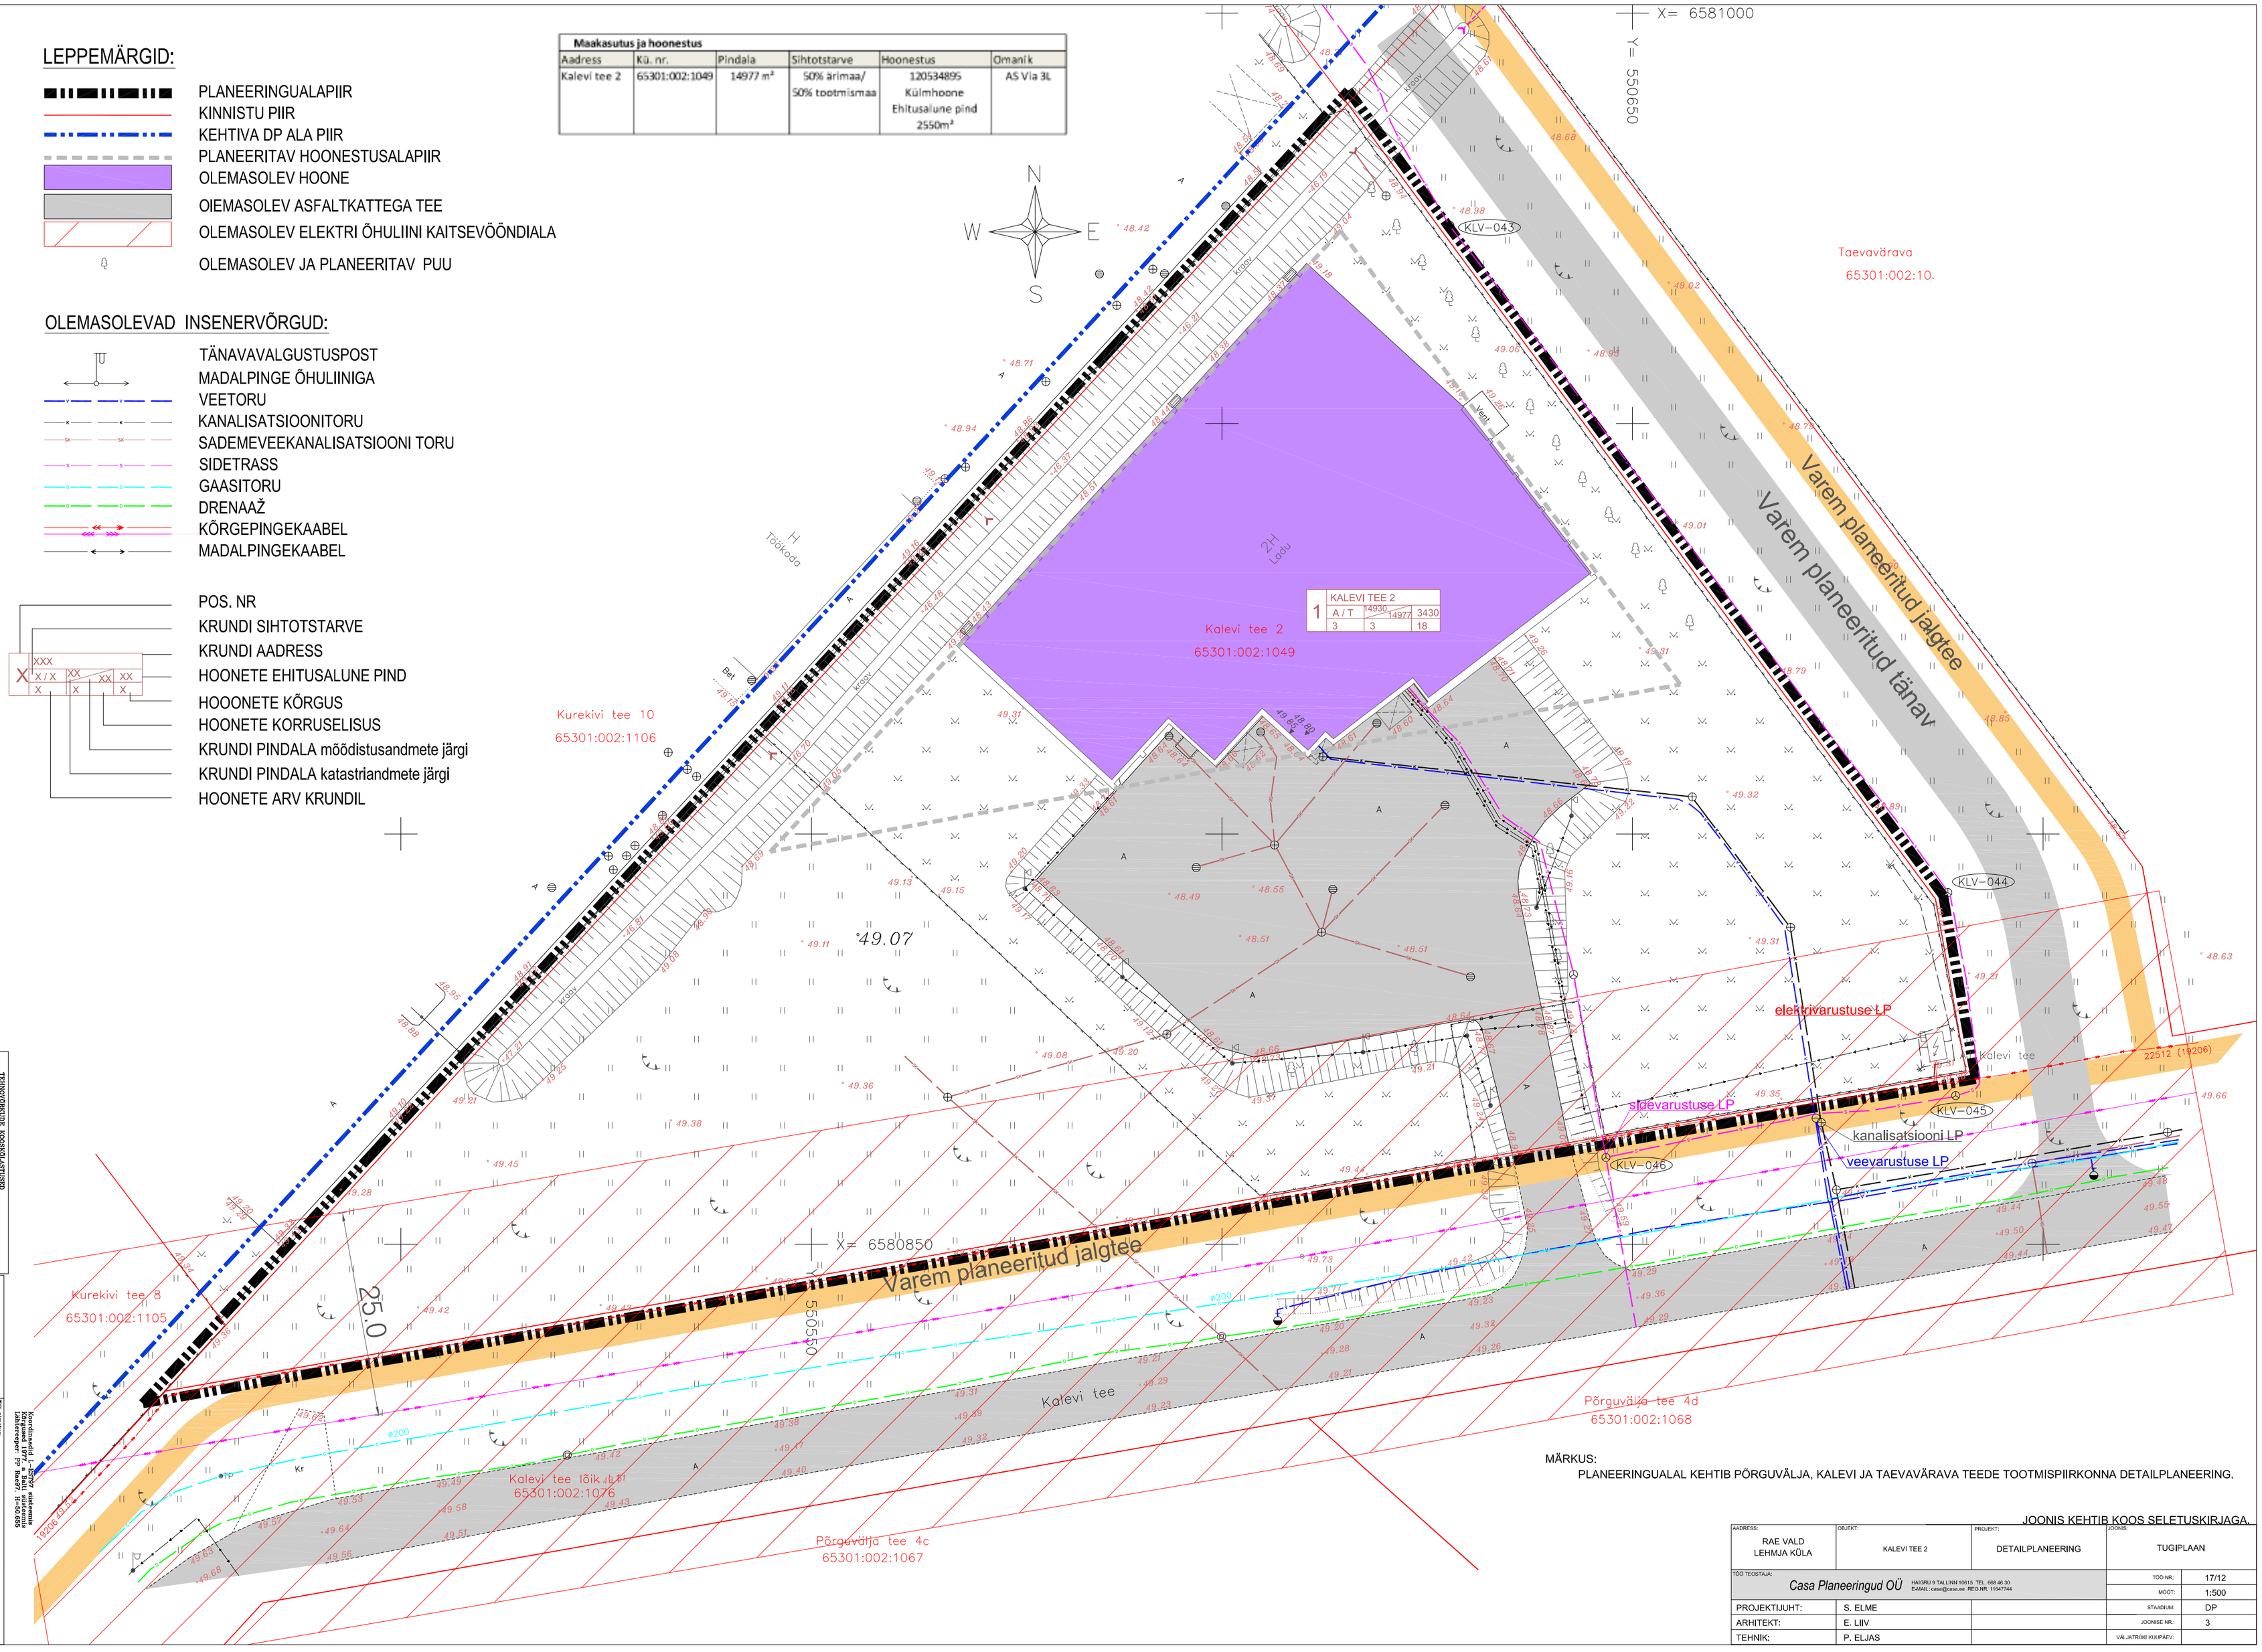

MÄRKUS:
PLANEERINGUALAL KEHTIB PÕRGUVÄLJA, KALEVI JA TAEVAVÄRAVA TEEDE TOOTMISPIIRKONNA DETAILPLANEERING.

JOONIS KEHTIB KOOS SELETUSKIRJAGA.

AADRESS: RAE VALD LEHMJA KÜLA	OBJEKT: KALEVI TEE 2	PROJEKT: DETAILPLANEERING	JOONIS: TUGIPLAAN
TÖÖ TEOSTAJA: Casa Planeeringud OÜ HARGRU 9 TALLINN 10615 TEL: 668 46 30 E-MAIL: casa@casa.ee REG.NR. 11647744		TOO NR:	17/12
		MOOT:	1:500
PROJEKTJUHT:	S. ELME	STAADIUM:	DP
ARHITEKT:	E. LIIV	JOONISE NR:	3
TEHNIK:	P. ELJAS	VÄLJATRÖKI KUUPÄEV:	

TEHNOVÕRKUDE KOOSKOLASTUSED

Jrk.nr	Asutus	Kuupäev	Nr
1	Bekotuvõrk OÜ	22.06.2012	6550640007
2	Elva Elektrivõrk AS	17.06.2012	1906349
3	Julme Sadu AS	14.06.2012	04-06-2012

À GEO OÜ
Lembitu 7-26 10114 Tallinn
tel. 6 448 448 faks 64 162
e-mail: ageo@ee
Koostajate A.Kuusse
Ametikoht Juhataja
Allkiri
Kooskõlastatud Keskkonnaameti Jäätmehoolduse osakonna MJ

Koordinaatide ja kõrgustega aluskaart
Kõrgustest 1977. a. Eesti süsteemis
Lähtepunkt: P/ Raeküla H=50.655

Töö nimetus: Maa-ala plaan tehtsoovidoldage
Objekt: Harju maakond Rae vald Lehmja küla Kalevi tee 2
Joon: Töö number 12097 Töö eesk. GA Asendiplaan Mõõtkava 1:500 Joonise nr 1 Leht nr 1