1. KRUNDI EHITUSÕIGUS

POS. NR	PLANEERITUD KRUNDI PINDALA (m²)	LUBATUD SUURIM HOONETE EHITUSALUNE PIND	LUBATUD SUURIM HOONETE KORRUSELISUS (HOONE/ABIHOONE)	LUBATUD SUURIM HOONETE ARV KRUNDIL (HOONE/ABIHOONE)	PLAN. MAA SIHT-OTSTARVE VASTAVALT KAT.ÜKSUSE LIIGILE	PLAN. SIHTOTSTARBE OSAKAALU % VASTAVALT KAT. ÜKSUSE LIIGILE	LUBATUD SUURIM HOONETE SULETUD BRUTOPIND	LUBATUD SUURIM HOONETE KÕRGUS (HOONE/ABIHOONE)	KATUSE-KALLE	PIIRANGUD: *SSV- SERVITUUDI SEADMISE VAJADUS
1	3672	300	2/1	1/1	E	100	450	8/5	30°- 45°	- OL. OLEVA ELEKTRI ÕHULIINI KAITSEALA - KRAAVI TEENINDUSMAA 10m KRAAVI TELJEST
2	3188	300	2/1	1/1	E	100	450	8/5	30°- 45°	- OL. OLEVA ELEKTRI ÕHULIINI KAITSEALA - KRAAVI TEENINDUSMAA 10m KRAAVI TELJEST
3	855	-	-	-	L	100	-	-	-	- SSV* PLAN. VEETORULE KORID. LAIUSEGA 2+2m VÕRGUVALDAJA KASUKS - SSV* PLAN. KANAL.TORULE KORID. LAIUSEGA 2+2m VÕRGUVALDAJA KASUKS - SSV* PLAN. MADALPINGEKAABLILE KORID. LAIUSEGA 1+1m - SSV* PLAN. ELEKTRILIITUMISKILBLE - KRAAVI TEENINDUSMAA 10m KRAAVI TELJEST - SSV* PLAN. JUURDEPÄÄSUTEELE LAIUSEGA 4,5m

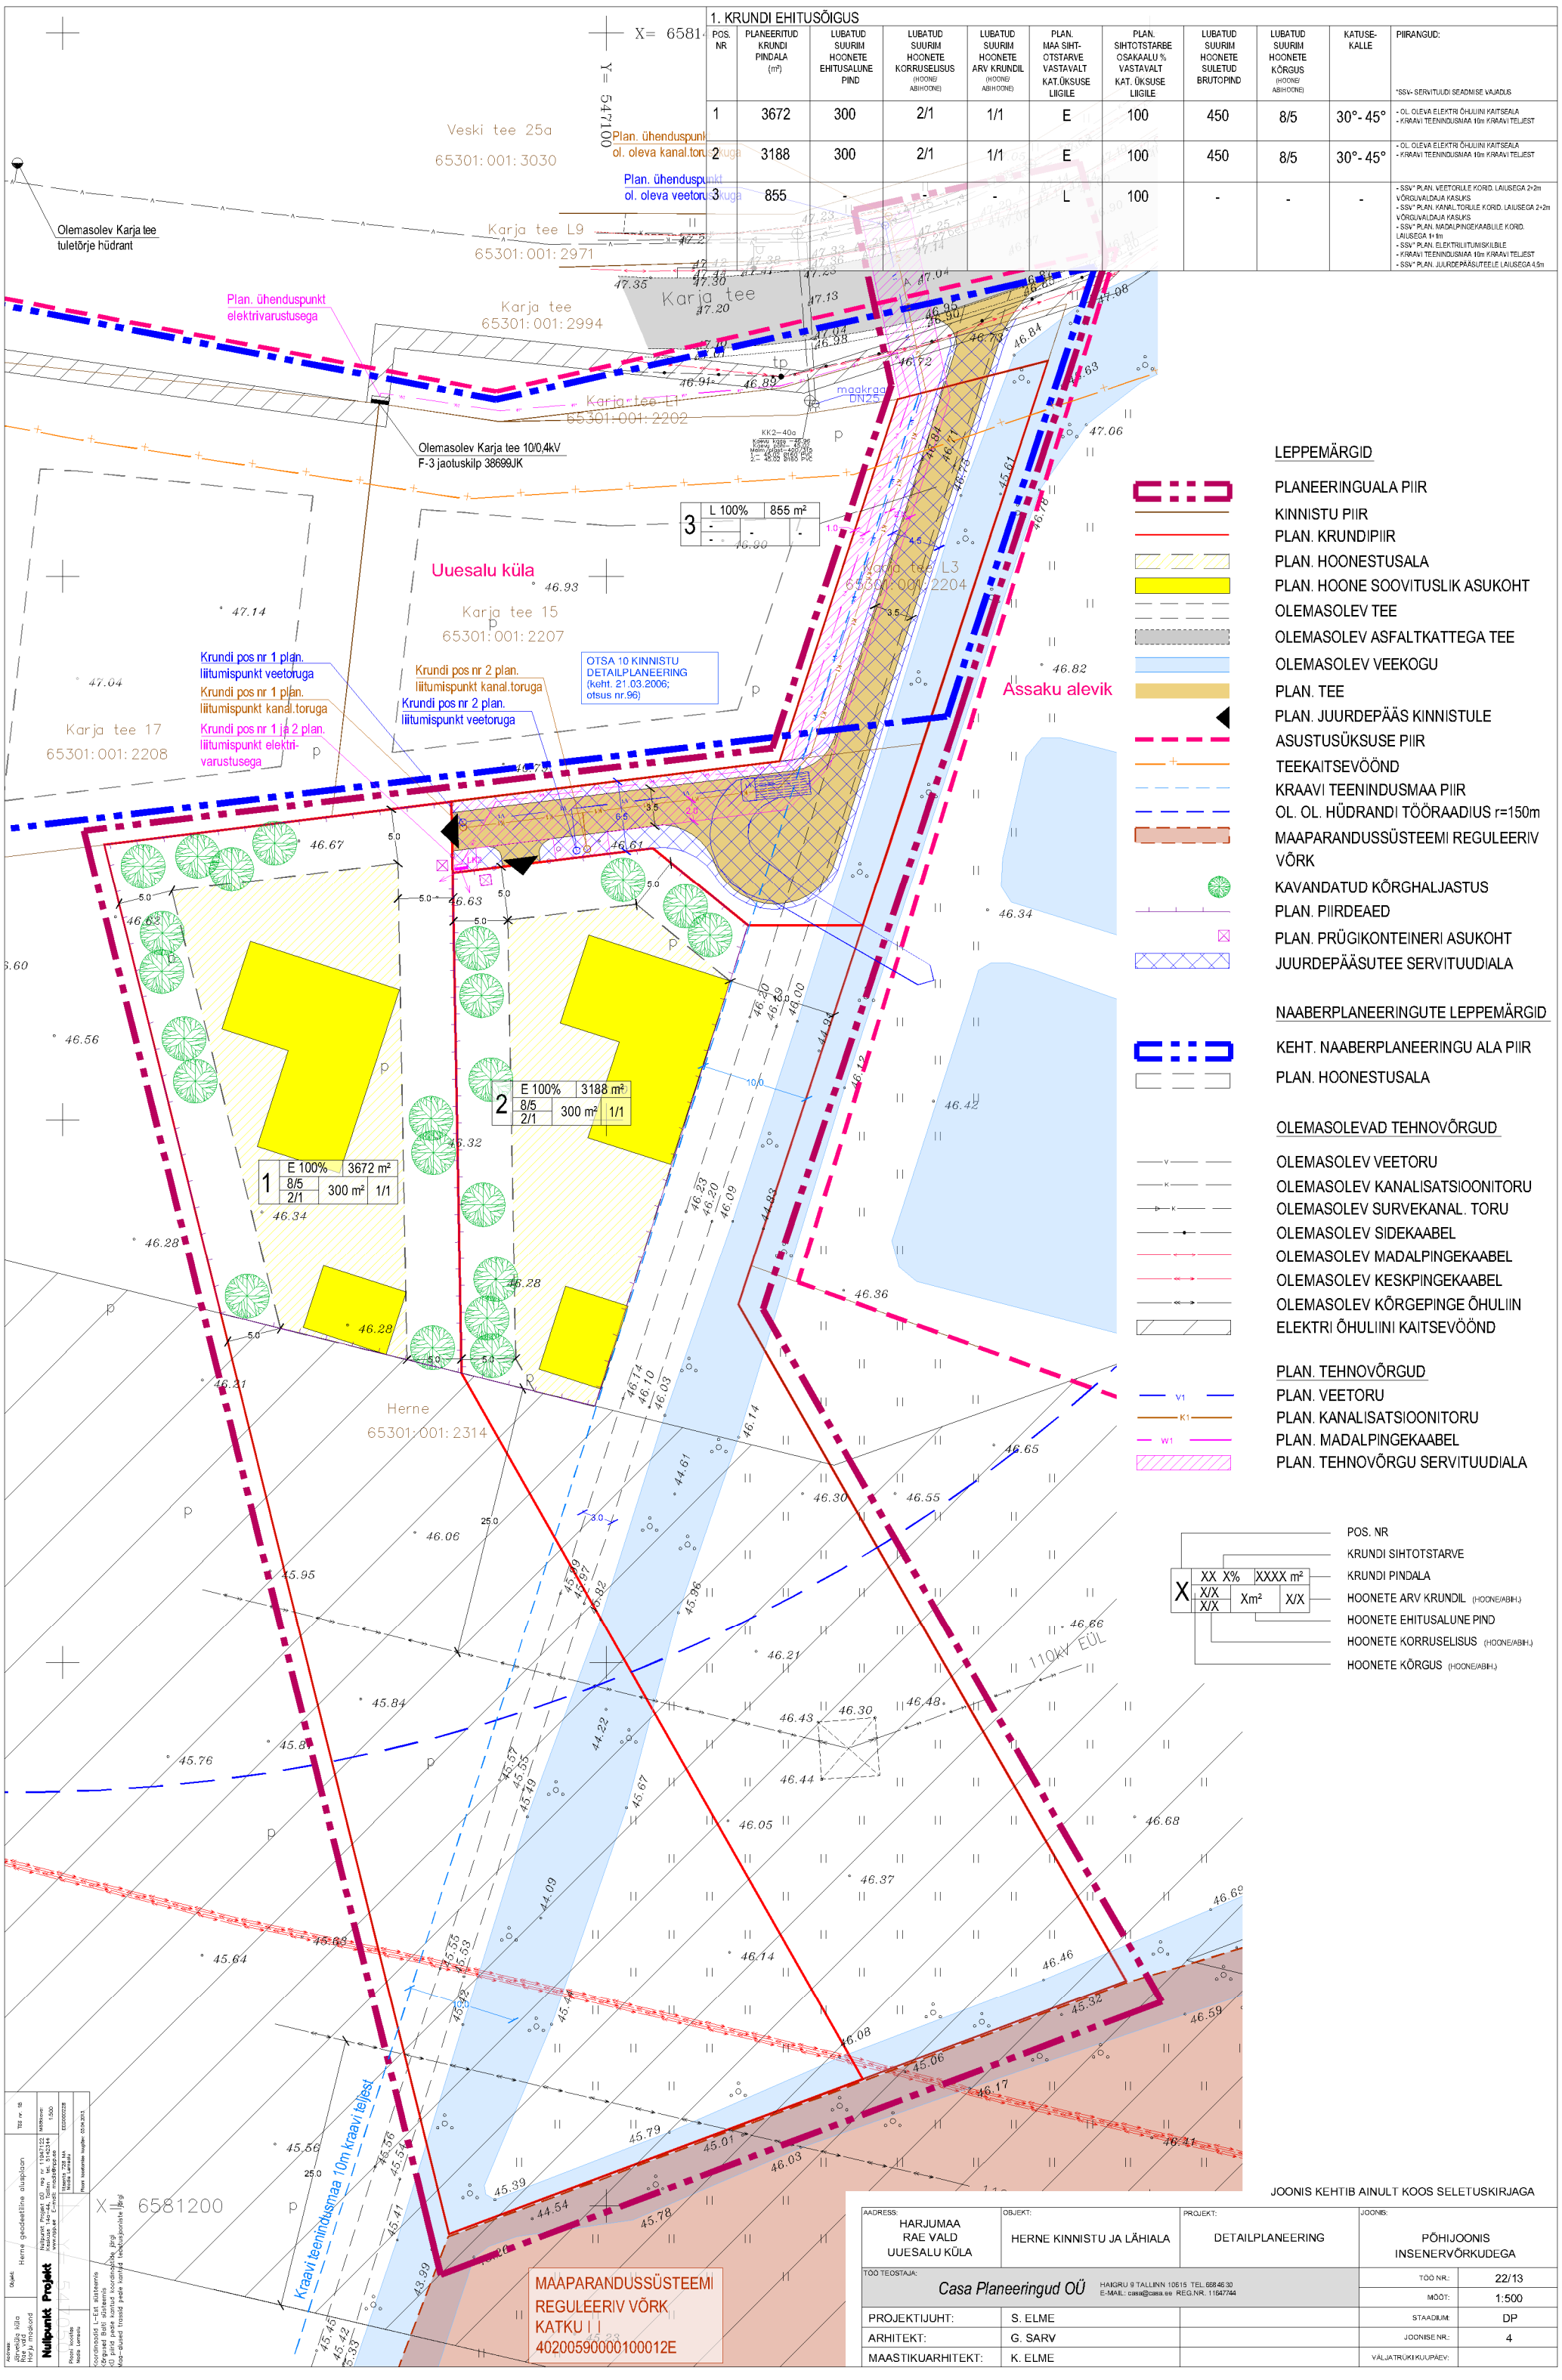

JOONIS KEHTIB AINULT KOOS SELETUSKIRJAGA

AADRESS:	OBJEKT:	PROJEKT:	JOONIS:
HARJUMAA RAE VALD UUESALU KÜLA	HERNE KINNISTU JA LÄHIALA	DETAILPLANEERING	PÕHIJOONIS INSENERVÕRKUDEGA

TÖÖ TEOSTAJA:			
Casa Planeeringud OÜ	HAIGRU 9 TALLINN 10615 TEL. 6584630 E-MAIL: casa@casa.ee REG.NR. 11647744	TÖÖ NR.:	22/13
		MÕÕT:	1:500
PROJEKTIJUHT:	S. ELME	STAADIUM:	DP
ARHITEKT:	G. SARV	JOONISE NR.:	4
MAASTIKUARHITEKT:	K. ELME	VÄLJATRÜKI KUUPÄEV:	

Objekt: Herne geodeetiline alusplaan
Nullpunkt Projekt OÜ reg nr 11947122 Kooslus Hansa 1 Tallinn 10152 EST www.npp.ee E-mail: mail@npp.ee
Mõõtkava: 1:500
Töö nr. 18
Joonise nr. 1
Koordinaadid L-Est süsteemis
Kõrgused Balti süsteemis
Kõik joonised peab enne ehitustööde algust koordinaatide järgi
Maa-aluseid trasside peale kontrollida tehnovõrkude ehitusjooniste järgi