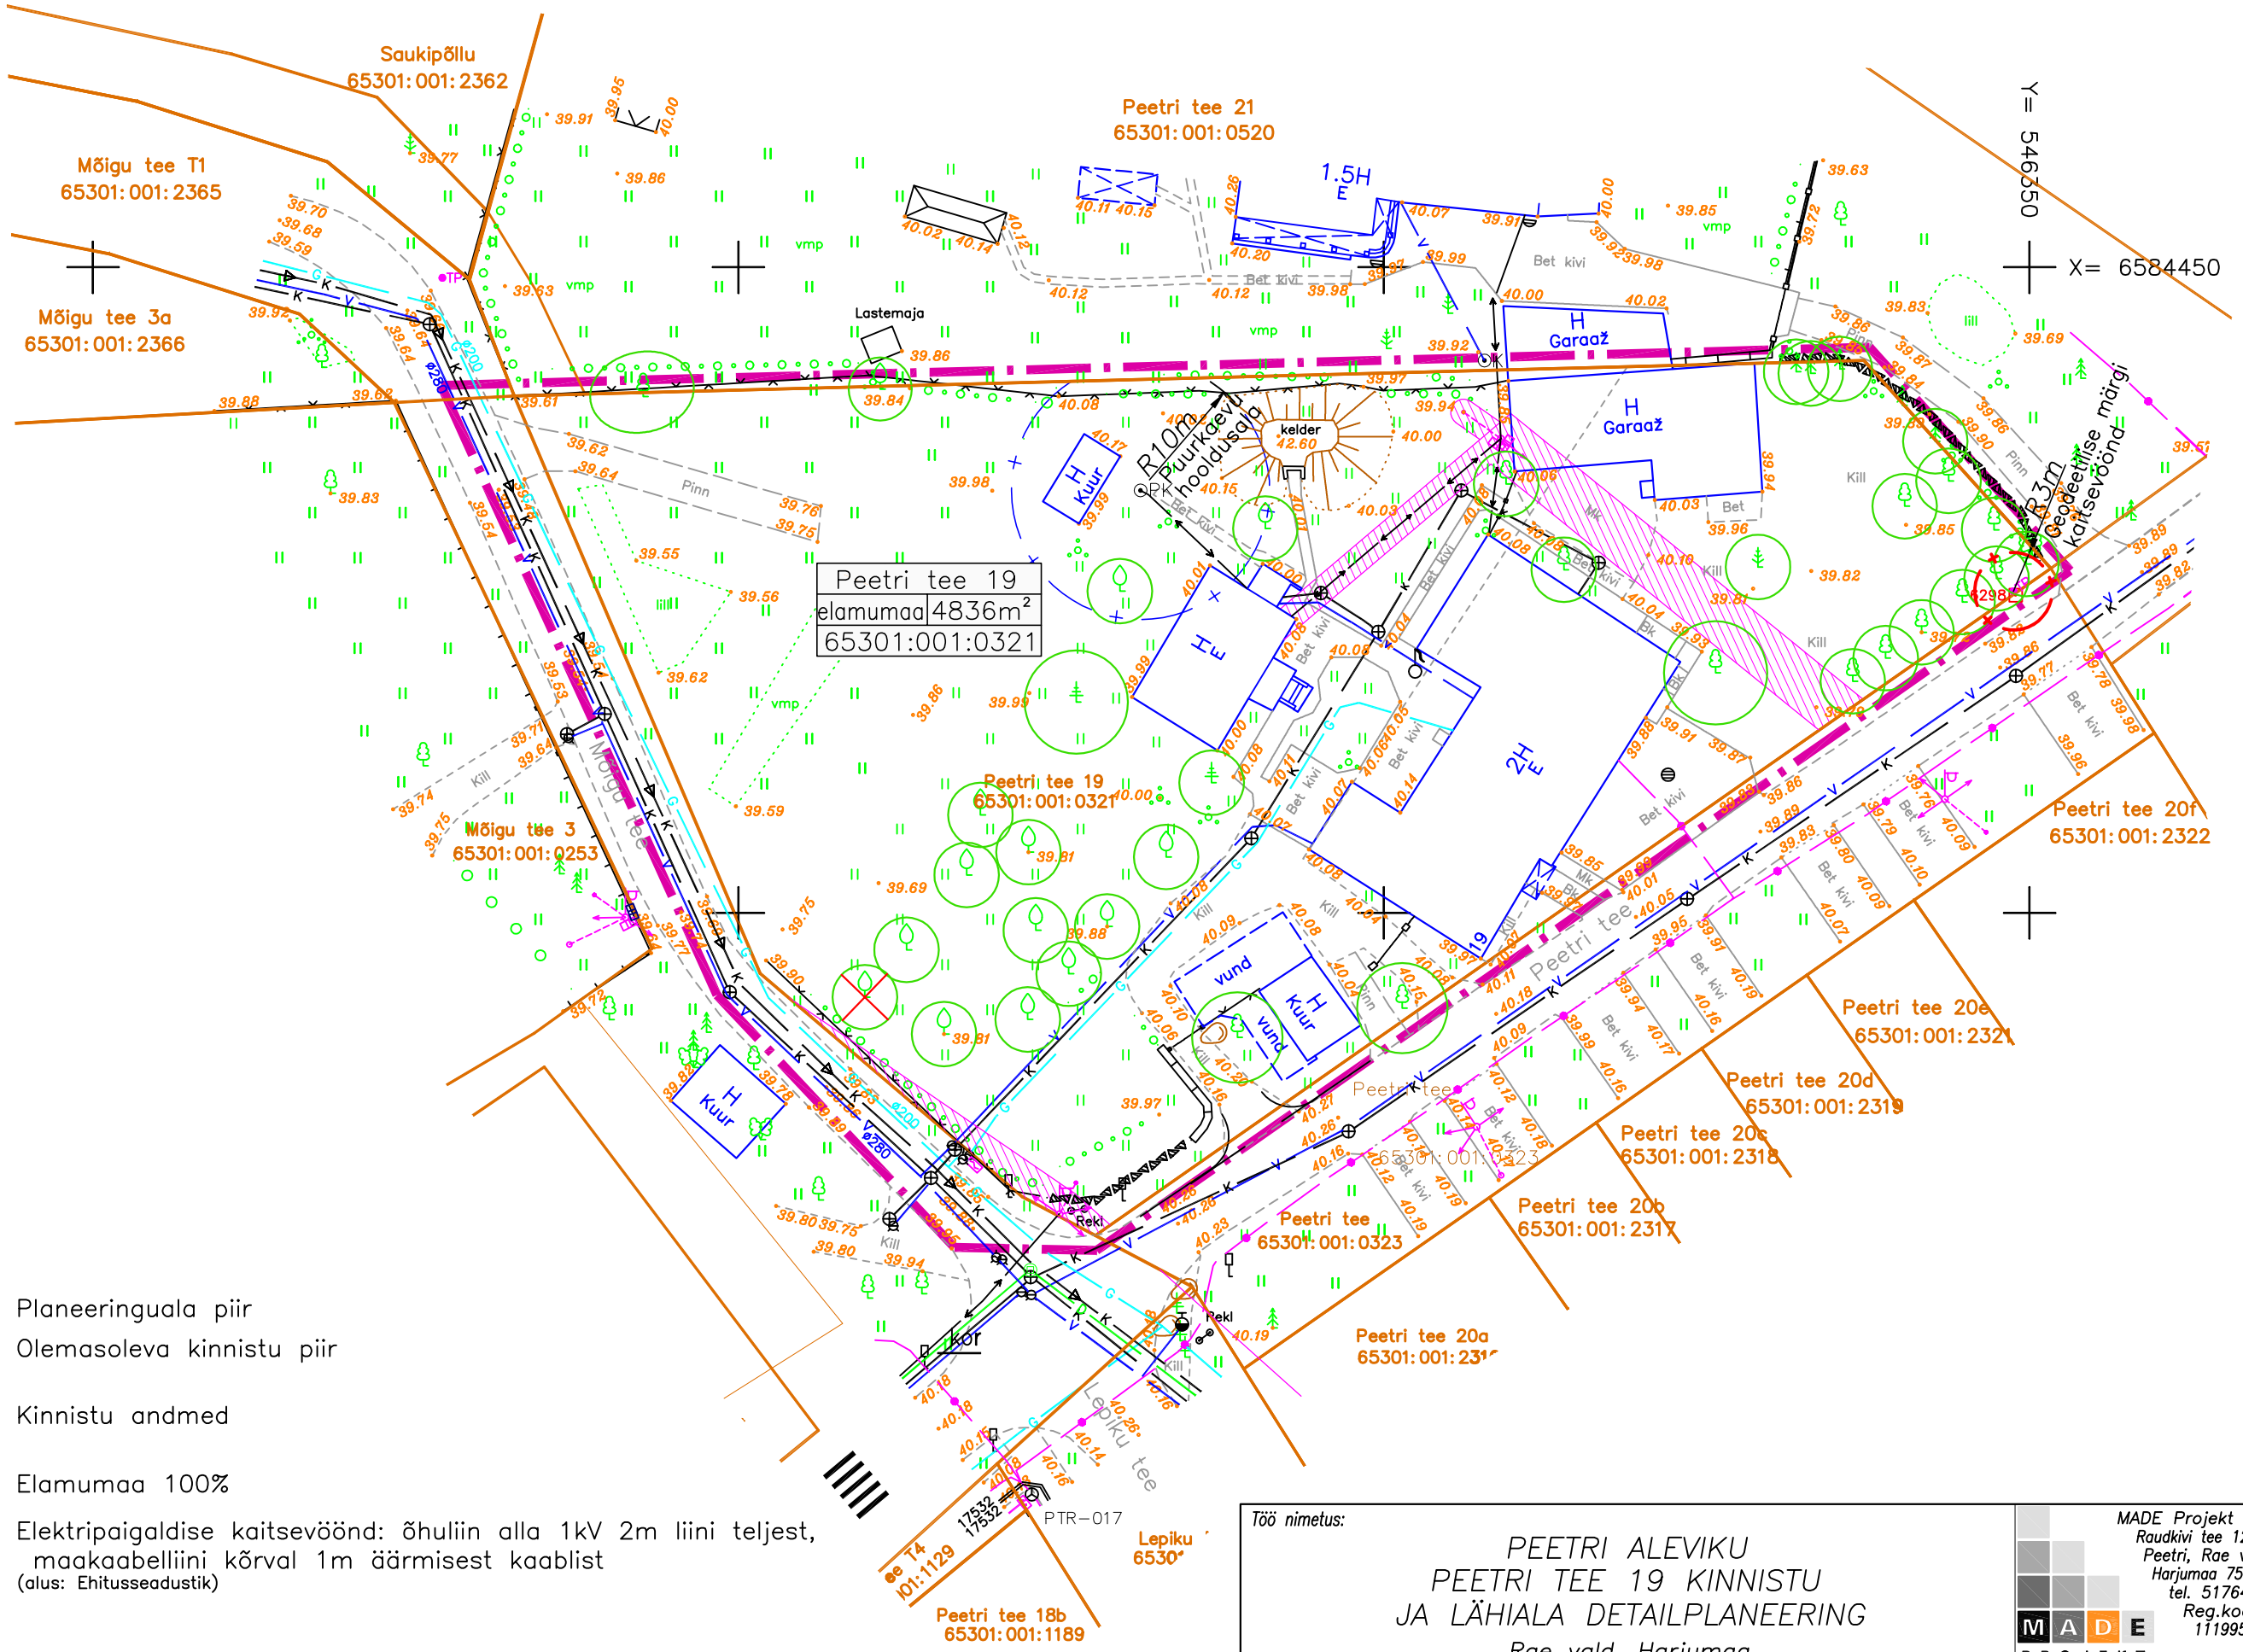

LEPPEMÄRGID:

Planeeringuala piir

Olemasoleva kinnistu piir

Aadress	
sihtotstarve	suurus
katastritunnus	

Kinnistu andmed

E — Elamumaa 100%

Elektripaigaldise kaitsevöönd: õhuliin alla 1kV 2m liini teljest, maakaabelliini kõrval 1m äärmisest kaablist
(alus: Ehitusseadustik)

Maa-ala geodeetiline mõõdistamine on teostatud
A Geo OÜ poolt, töö nr. 13030
Mõõdistamise aeg: 23.04.2013.a.
Koordinaadid L-Est 97 süsteemis
Kõrgused 1977 a. Balti süsteemis

Töö nimetus: PEETRI ALEVIKU PEETRI TEE 19 KINNISTU JA LÄHIALA DETAILPLANEERING Rae vald, Harjumaa				MADE Projekt OÜ Raudkivi tee 12-2 Peetri, Rae vald Harjumaa 75312 tel. 5176479 Reg.kood: 11199594	
proj.juht	P.KULDSAAR		Joonis: TUGIPLAAN	Leht	DP-4
arhitekt	H.KULBAS			Töö nr.	15023
				Mõõtkava	1:500
				Staadium:	DP
				Kuupäev:	02.09.2016