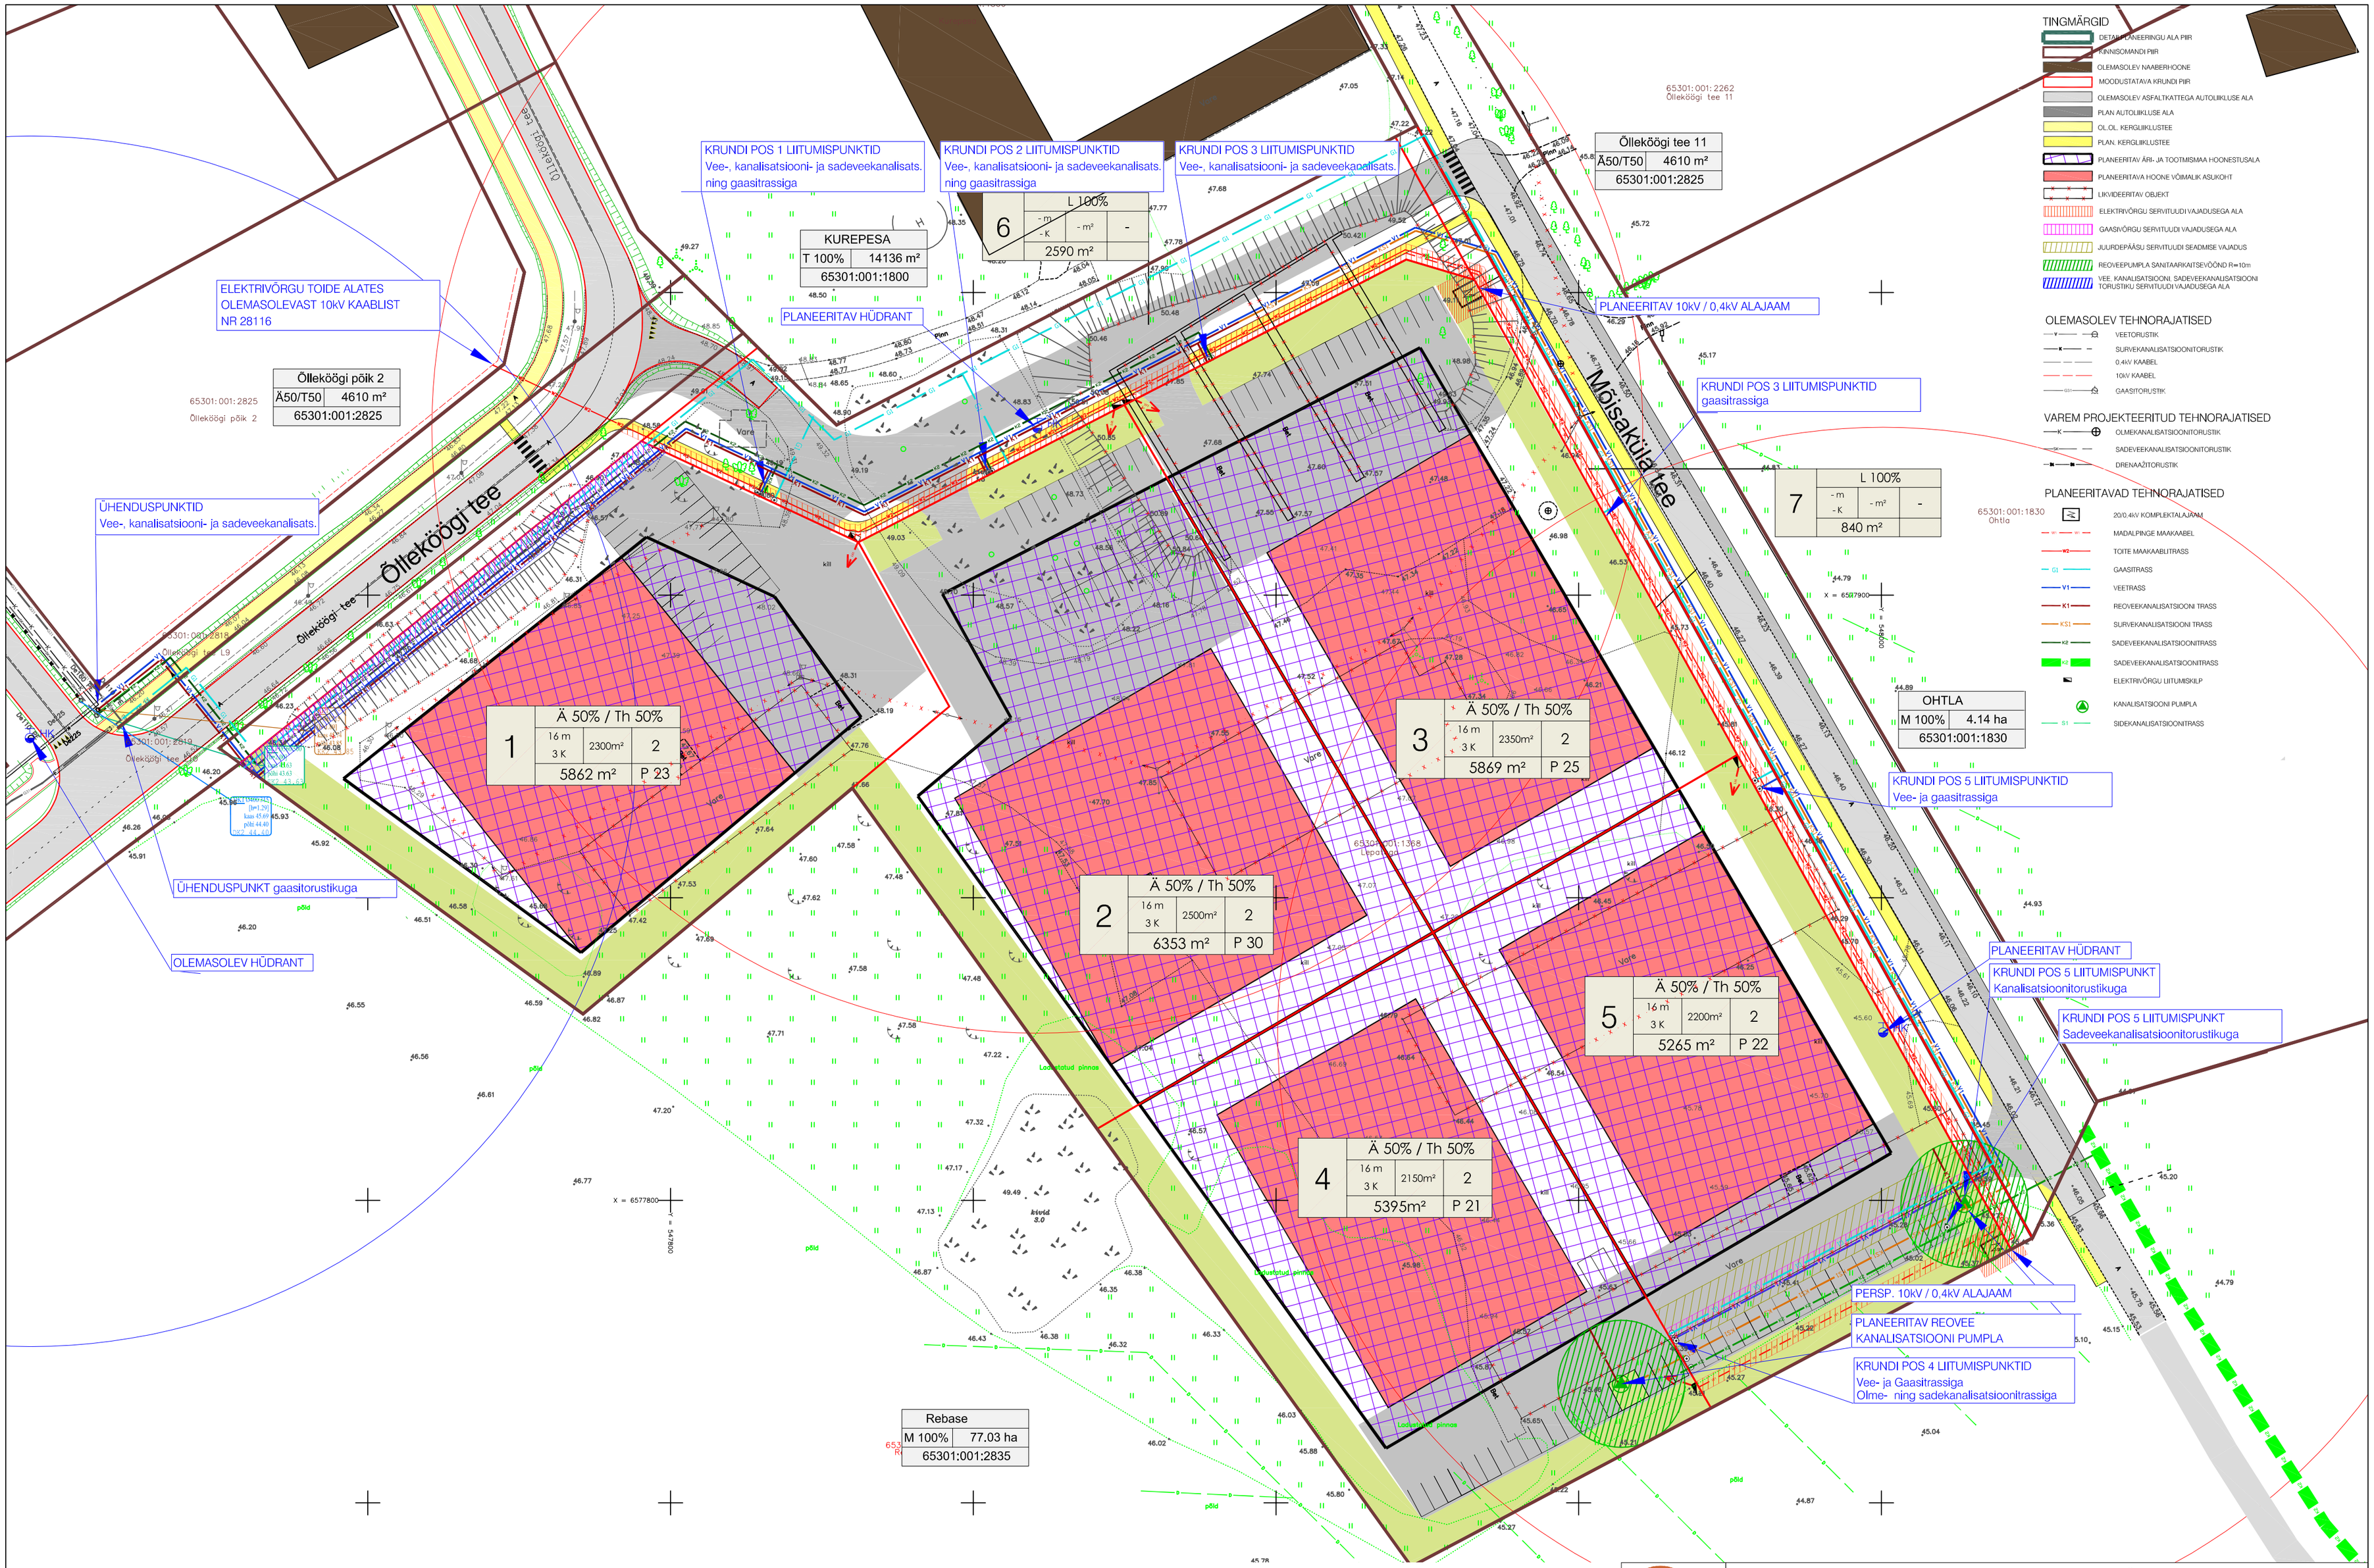

Märkused:
1. Detailplaneeringus on antud teede ja trasside põhimötteline lahendus, mis täpsustatakse projekteerimise etapis.
2. Õlleköögi tee on joonisele kantud AS Teede Tehnokeskuse töö nr P0154 alusel.
3. Geodeetiline alusplaan M=1:500 on mõõdistatud A GEO OÜ poolt. Veebruaris 2013. Töö nr. 13015.

OPTIMAL PROJEKT

Arhitekt	K. Kokk	RAE VALD, KURNA KÜLA LEPATAGA KINNISTU JA LÄHIALA DETAILPLANEERING	Töö nr. 172
Projektijuht			D P
Tehnik		TEHNOVÕRKUDE KOONDPLAAN	M 1:750 25.08.2016 AS - 05