PLANEERITAVA ALA NÄITAJAD

Planeeritava ala suurus	0.36 ha
Planeeritav kruntide arv	2
Planeeritavate kruntide kogupind	3541 m²
Krundi max täisehitus	15 %

KRUNTIDE EHITUSÕIGUS JA PIIRANGUD

pos nr	Krundi planeeritud suurus (m²)	Hoonete suurim ehitise-alune pind / abi-hoone (m²)	Elamu / abi-hoone suurim lubatud korruselisus/ kõrgus (m)	Elamu / abi-hoone suurim lubatud arv krundil	Maa sihtotstarve detail-planeeringu liikide kaupa	Maa sihtotstarve katastriüksuse liikide kaupa	Täisehituse max %	Märkused, kitsendused
01	1550	180 / 40	2/1 8/5	1/2	EE100	E100	15	Liiniservituudi vajadus elektrimaakaabelliini valdaja kasuks liini äärmisest kaablist 1 meeter ja jaotusseadmete ümber 2 meetrit
02	1991	200 / 60	2/1 8/5	1/2	EE100	E100	15	-

Sihtotstarve detailplaneeringu liikides
EE - üksikelamu maa

Sihtotstarve katastriüksuse liikides
E - elamumaa

ANDMED KRUNTIDE MOODUSTAMISEKS

pos. nr	Krundi planeeritud sihtotstarve (katastriüksuse liik)	Krundi planeeritud suurus (m²)	Moodustatakse kinnistutest (nr) või riigi maale	Liidetavate-lahutavate osade suurused (m²)	Osade senine sihtotstarve (katastriüksuse liik)
01	E 100	1550	65301:007:0564	+3541 / -1991	Elamumaa
02	E 100	1991	65301:007:0564	+3541 / -1550	Elamumaa

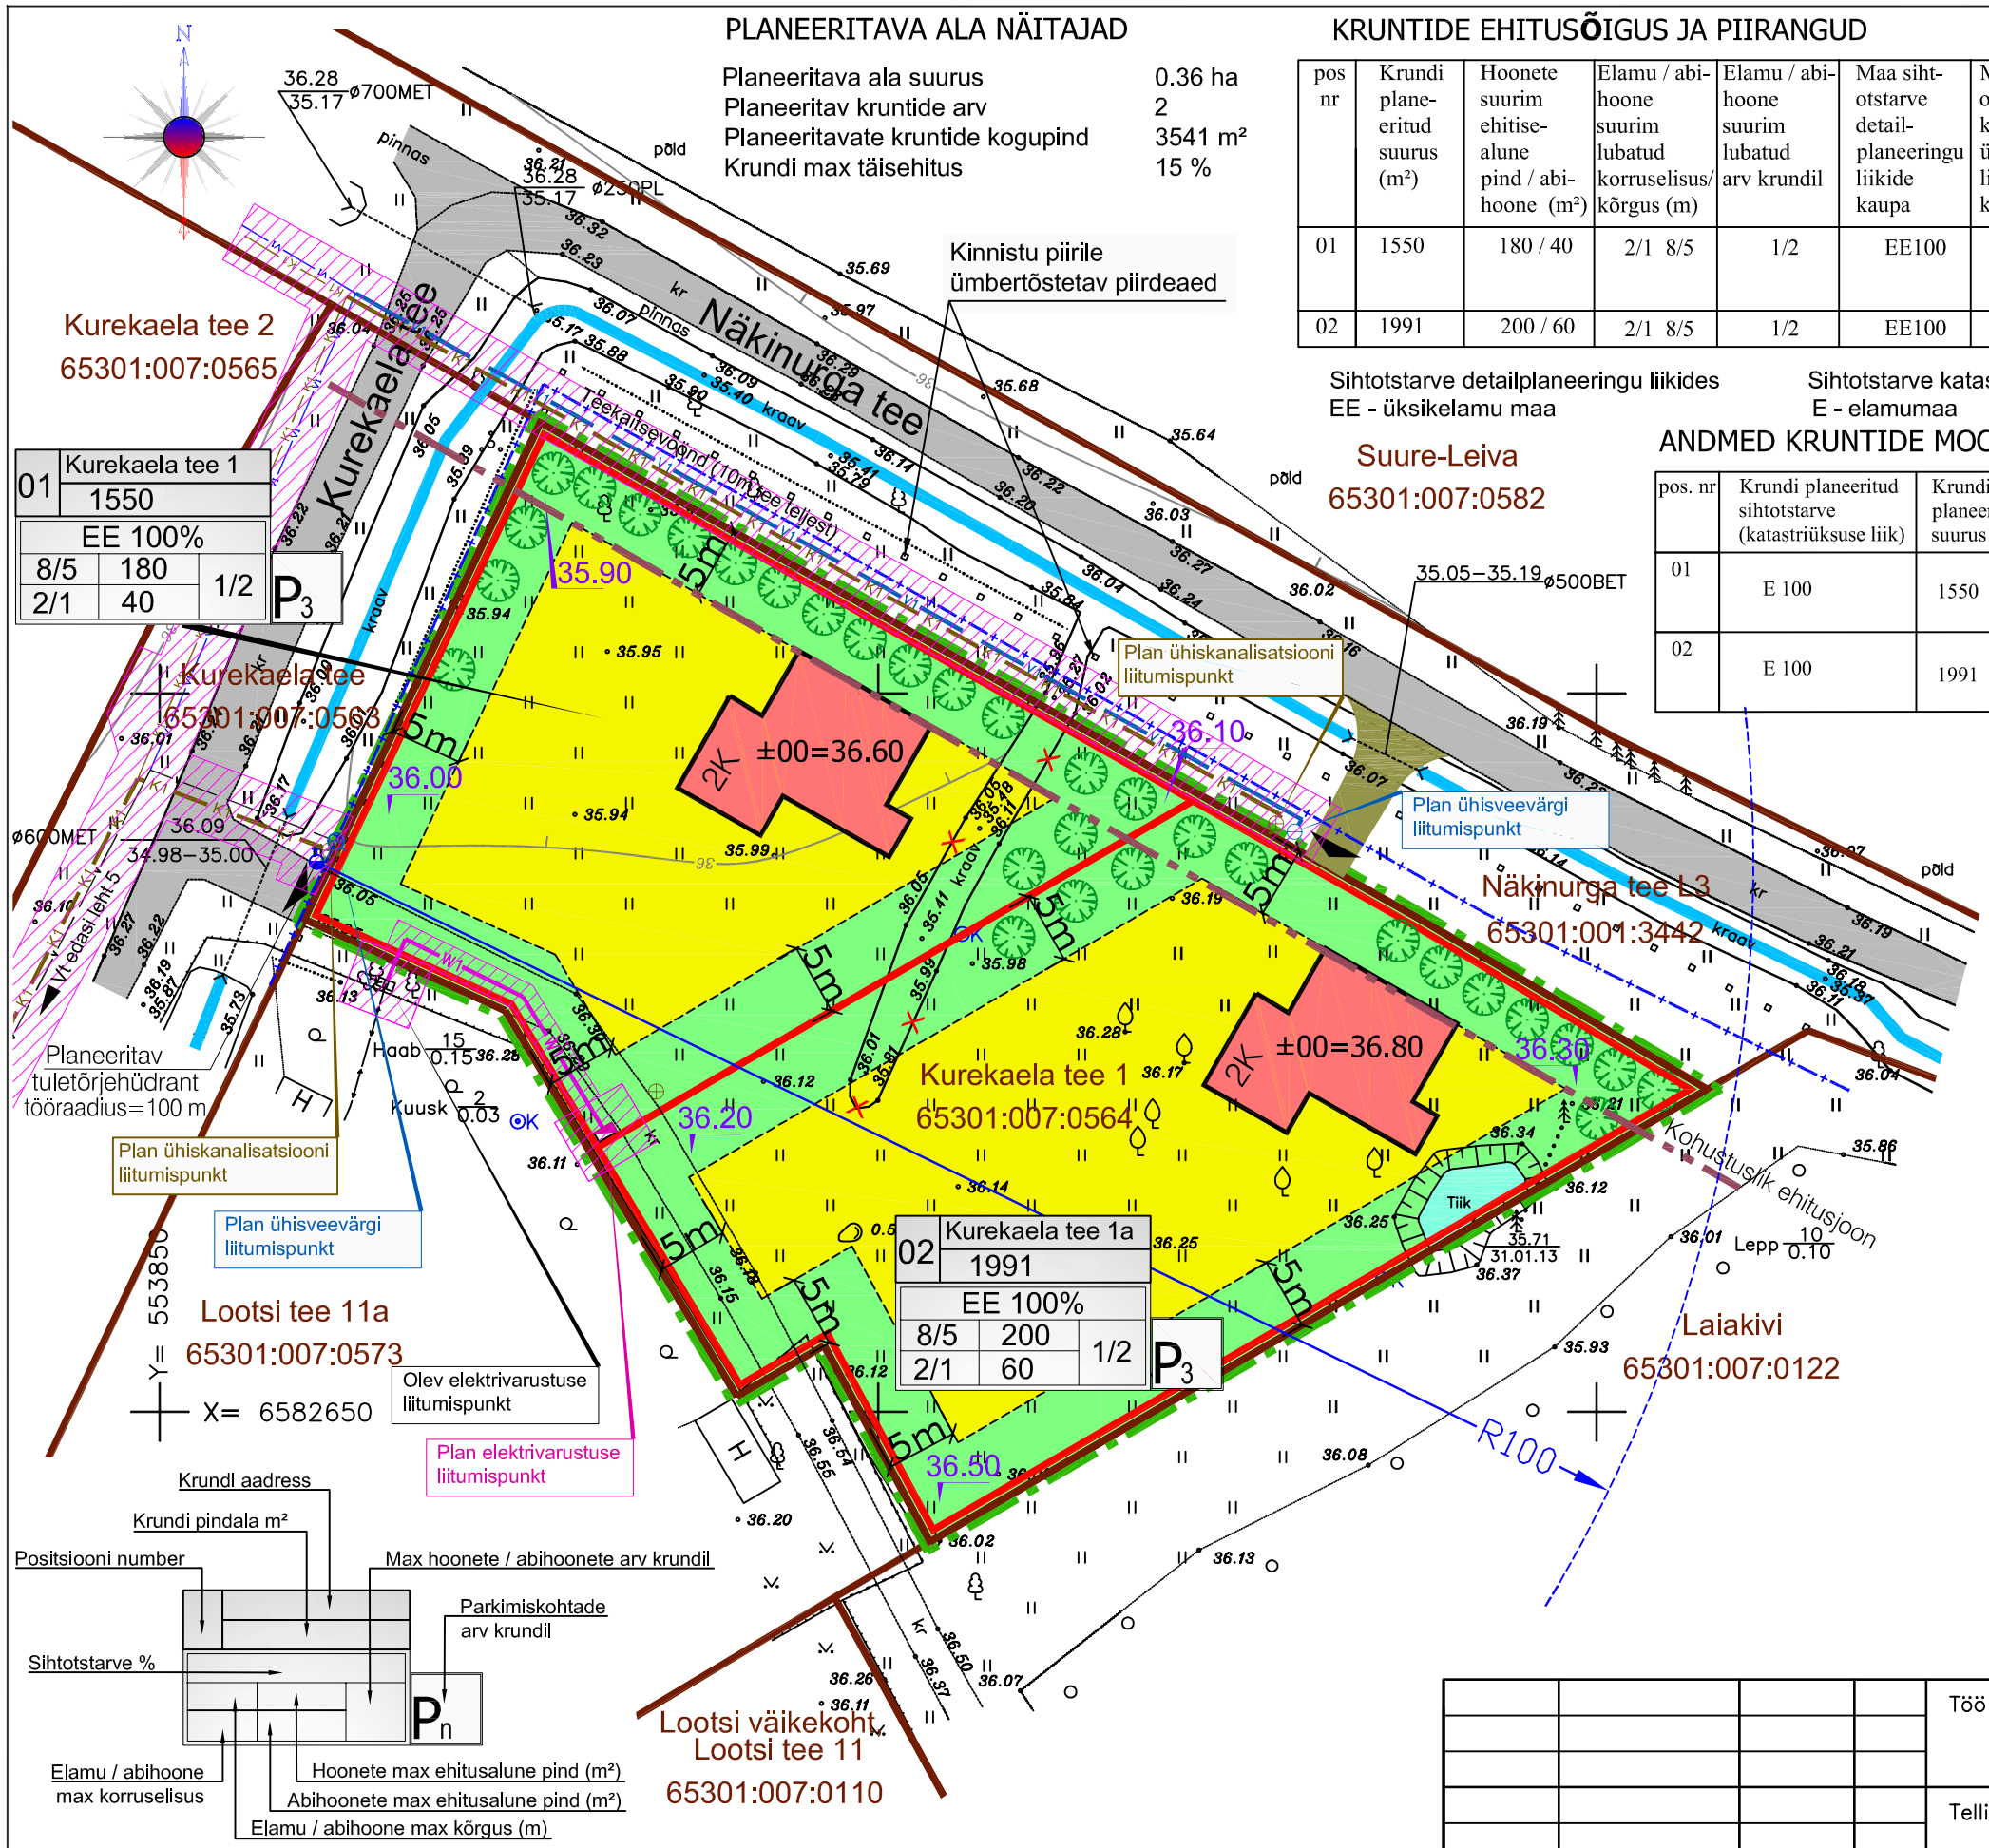

TINGMÄRGID

- Planeeritava ala piir
- Kinnistu piir
- Moodustatava krundi piir
- Planeeritav hoonestusala
- Planeeritava üksikelamu võimalik asukoht
- 2K — Olev tee / planeeritav tee
- Planeeritav juurdepääs krundile
- Planeeritav haljasala / puu
- Kohustuslik ehitusjoon
- Teekaitsevööndi piir
- K1 — Plan reovee kanalisatsioonitorustik vaatluskaevuga (liitumispunkt)
- W1 — Plan 0,4kV kaabelliin
- V1 — Plan joogiveetorustik liitumispunktiga
- Plan tehnovõrkude servituudivajadus
- 36.30 — Planeeritav maapinna kõrgus
- Tuletõrjehüdrandi tööraadius R=100 m

MÄRKUS:

1. Topo-geodeetiline alusplaan,OÜ Geobüroo töö nr 1402 31.01.2013.
2. Katastriüksuste piirid on plaanile kantud katastrikaardilt 31.01.2013
3. Mõõdistuse ajal lumekatte paksus 20cm.
4. Koordinaadid L-EST97 ja kõrgused Balti süsteemis.

PR.JUHT	M.PUUSEPP		12.15
ARHITEKT	K.TIITSMANN		12.15
VAS SPETS	K.AKSEL		12.15

Töö nr: 592/12

Tellija: Rae vald

Töö nimetus: Vaskjala küla, Kurekaela tee 1 kinnistu ja lähiala detailplaneering

STAAD.	LEHT	LEHTI
E	4	5

Joonis: Põhijoonis
Tehnovõrkude koondplaan
M 1:500

OÜ MAART
Tedre põik 1 TALLINN 13426