


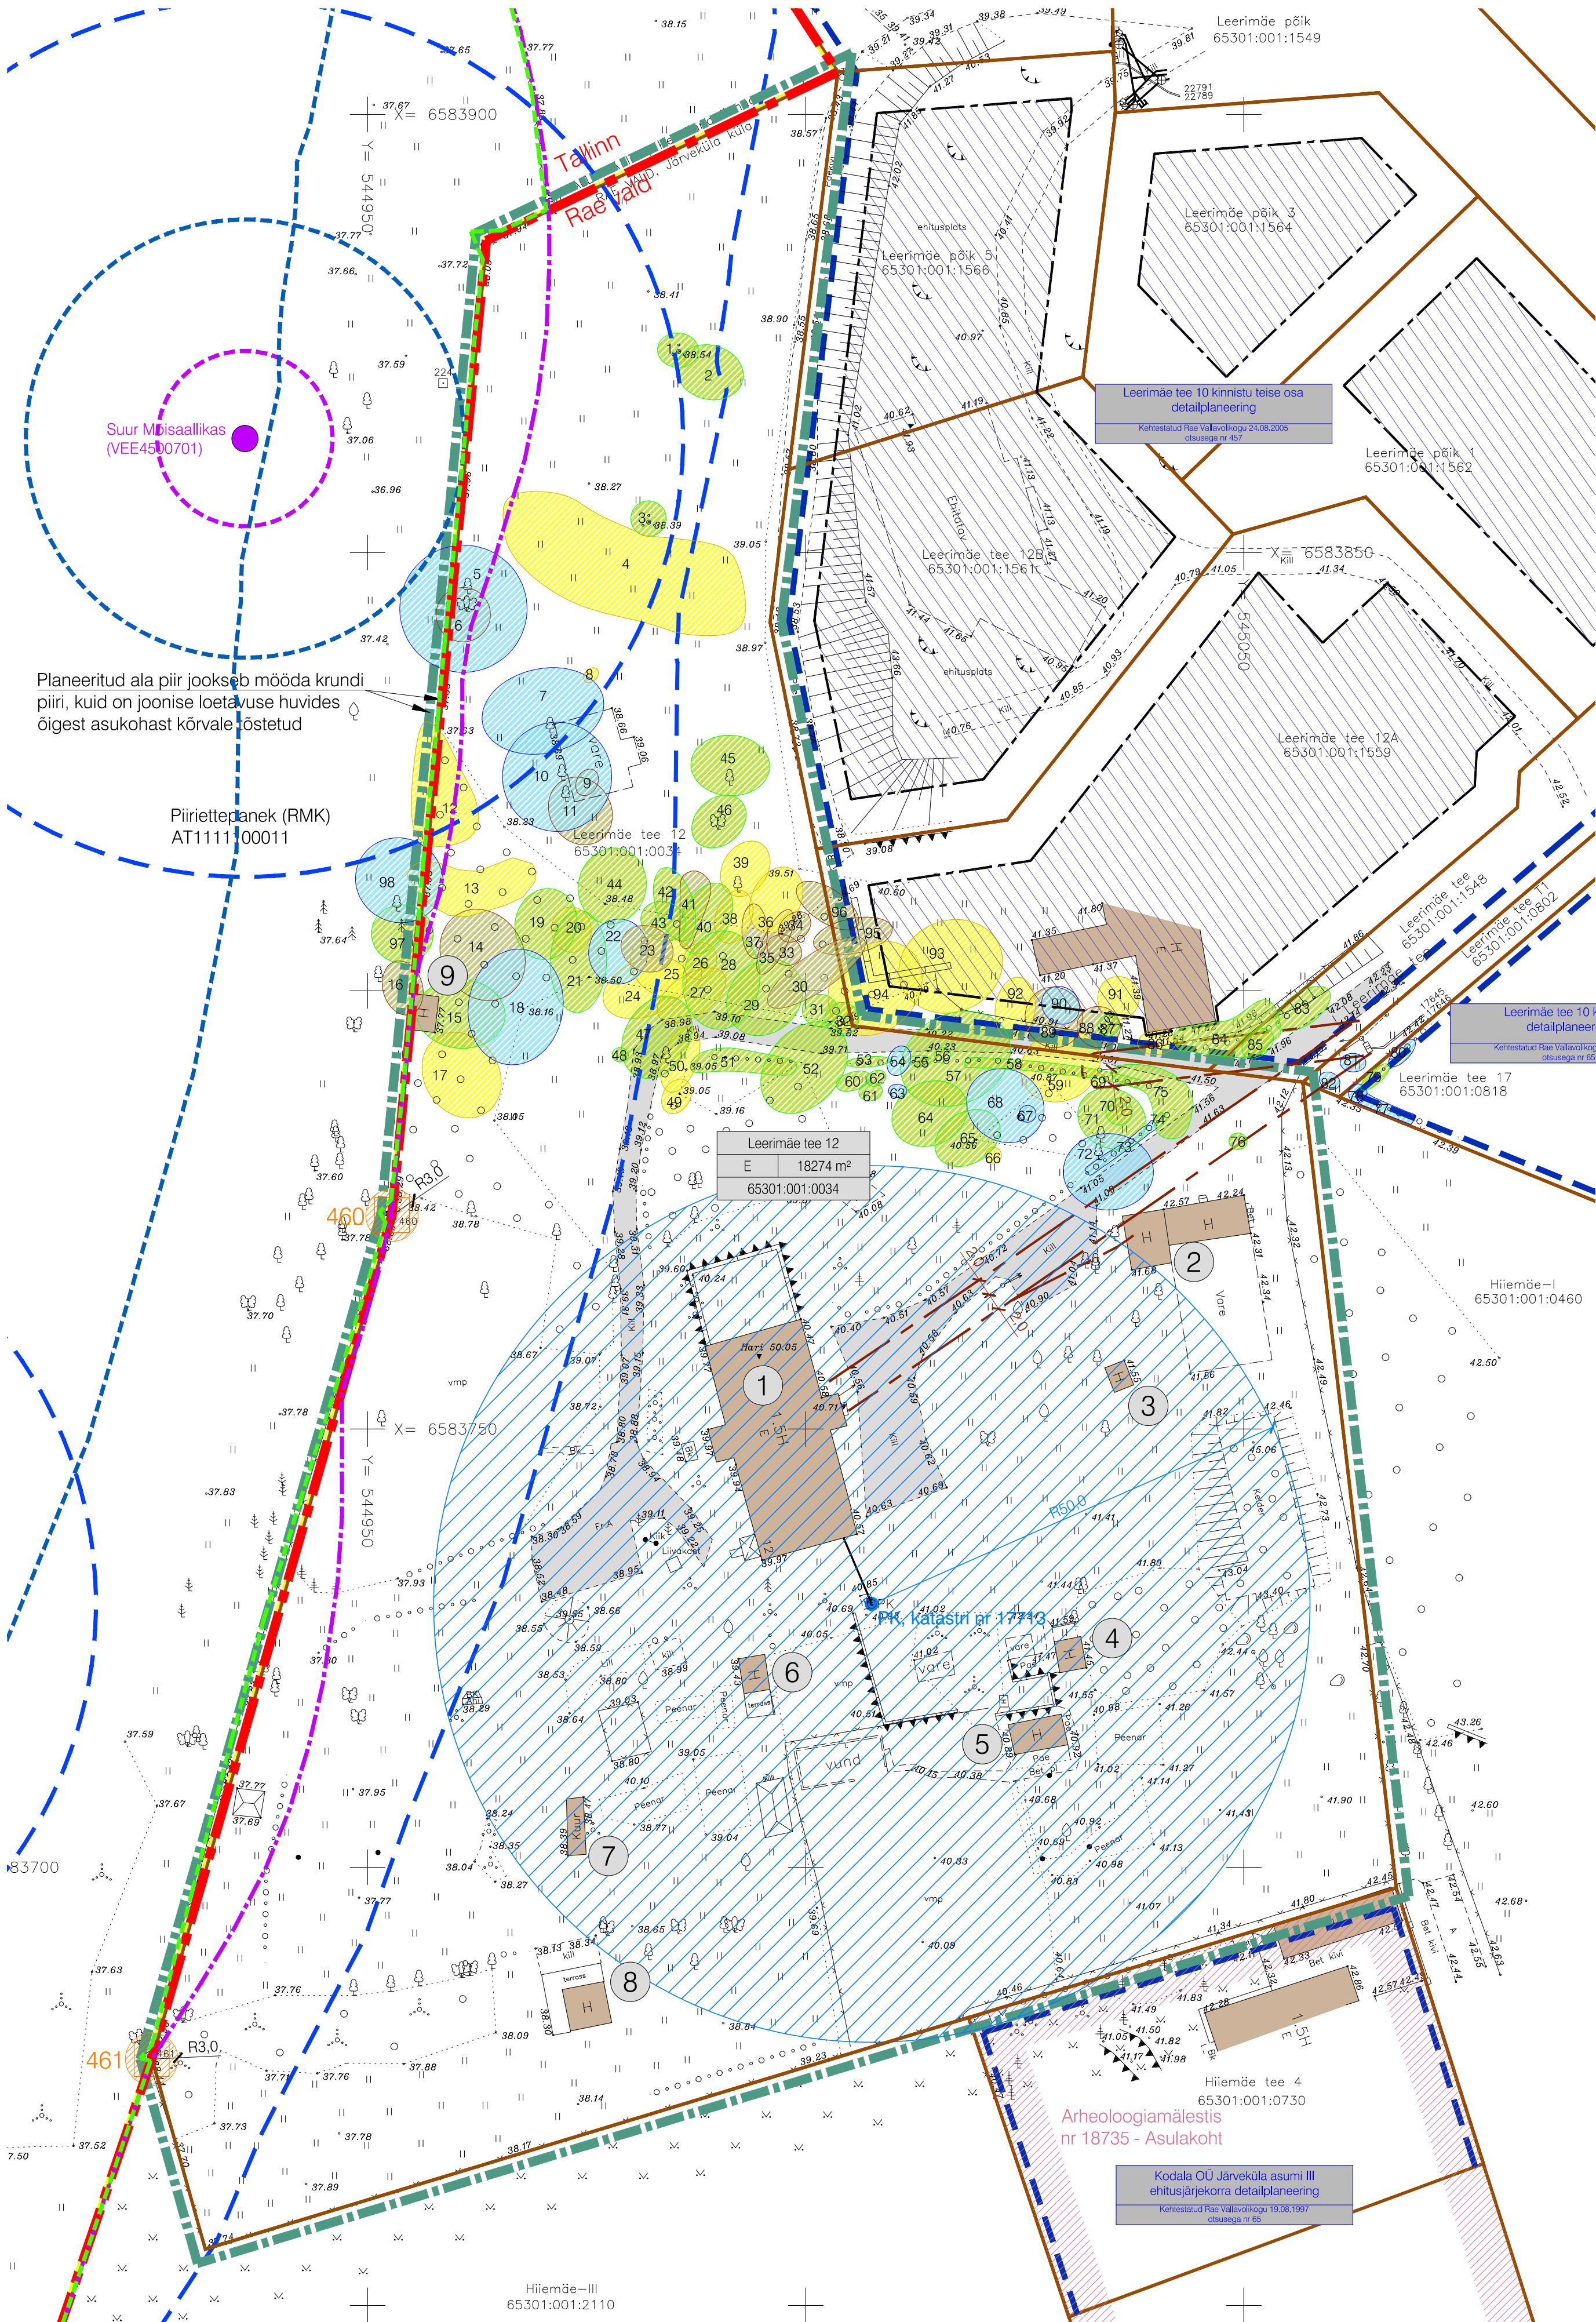


Olemasolevate hoonete eksplikatsioon

Nr	Nimetus	Ehitisregistrikood	Ehitusalune pind vastavalt ehitisregistri andmetele, m²	Olemasolev ehitusalune pind, m²
1	Elamu	116033633	301	310
2	Kuur	-	-	70
3	Kuur	-	-	7
4	Kuur	-	-	11
5	Kuur	-	-	22
6	Kuur	-	-	21
7	Kuur	-	-	13
8	Saun	-	-	48
9	Kuur	-	-	12
				514

TINGMÄRGID

-
- Planeeritud ala piir
-
- Omavalitsuse piir
-
- Külgneva detailplaneeringu piir
-
- Katastrirüksuse piir
-
- Piiriettepanek
-
- Olemasolev hoone
-
- Olemasolev autoliikluse ala
-
- Kinnistu andmed
-
- Elamumaa
-
- Olemasolevate hoonete pos nr
-
- Olemasolev II klassi puu või puude rühm eksplikatsiooni numbriga
-
- Olemasolev III klassi puu või puude rühm eksplikatsiooni numbriga
-
- Olemasolev IV klassi puu või puude rühm eksplikatsiooni numbriga
-
- Olemasolev V klassi puu või puude rühm eksplikatsiooni numbriga
-
- Arheoloogiamälestis
-
- Puurkaev
-
- Põhjaveehaarde sanitaarkaitseala 50 m
-
- Ülemiste järve sanitaarkaitseala piir (Keskkonnaameti poolt kehtestatud 27.07.2009, AS Maves töö nr 7003)
-
- Ülemiste järve sanitaarkaitseala piir (Keskkonnaameti poolt kehtestatud 05.07.2017, AS Maves töö nr 17056)
-
- Ülemiste järve piiranguvööndi piir 100 m, allikatel 50 m (Looduskaitseadus § 37 lõige 1)
-
- Ülemiste järve ehituskeelvööndi piir 50 m, allikatel 25 m (Looduskaitseadus § 38 lõige 1)
-
- Allikate veekaitsevööndi piir 10 m (Veesaadus § 29 lõige 2)
-
- kuni 1 kV elektrihüliini kaitsevööndi piir mõlemal pool liini telge 2 m (Elektripaigaldise kaitsevööndi ulatus ja kaitsevööndis tegutsemise kord § 2)
-
- Polügonomeetria punkt kaitsevööndiga 3 m
-
- Naaberplaneeringutes planeeritud hoonetusala
-
- Allika orienteeruv asukoht

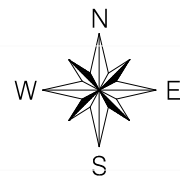

Puittaimestiku haljastusliku hinnangu koostas: Olev Abner, dendroloog Koostatud: 10.2014

Muudatused:	Kuupäev	Muudatuste kirjeldus
Gealus:	Koostaja: A-Geo OÜ	Töö nr: 13083 Mõõdistatud: 2013

 K-PROJEKT		K-Projekt Aktsiaselts Ahtu tn 6a Tallinn 10151 Eesti tel +372 626 4100 kprojeekt@kprojekt.ee		Projekti nimi: Järveküla Leirimäe tee 12 kinnistu ja lähiala detailplaneering			
Projektijuht	H. Jänes			Objekti asukoht:	Harjumaa, Rae vald, Järveküla		
Planeerija	M. Mustkivi			Joonise nimi:	Tugiplaan		
Faili nimi:		Koostatud:		Töö nr:	Joonise tähis (nr - lehti (lehti)):	Stadium:	Mõõtkava:
14141_DP-3_Tugiplaan.dwg		17.10.2017		14141	DP-3	DP	1:500