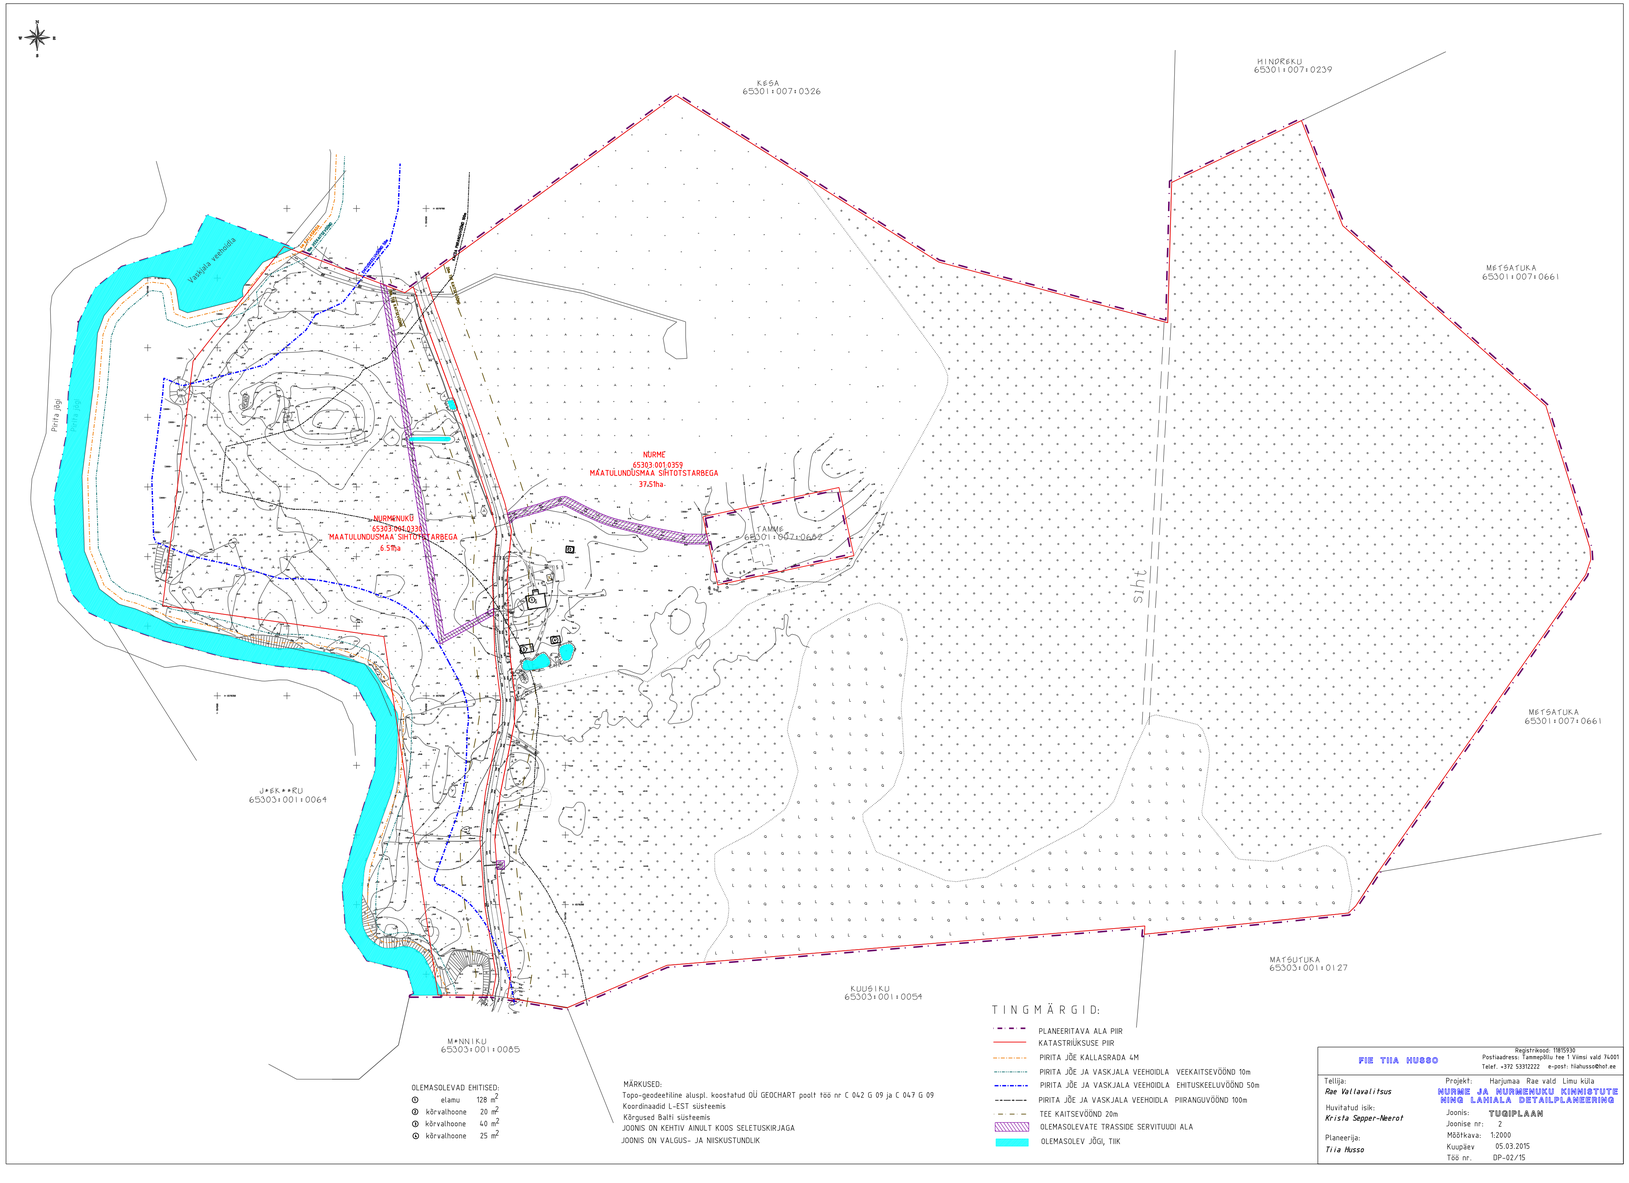

OLEMASOLEVAD EHITISED:

①	elamu	128 m²
②	kõrvalhoone	20 m²
③	kõrvalhoone	40 m²
④	kõrvalhoone	25 m²

MÄRKUSED:
Topo-geodeetiline alusplr. koostatud OÜ GEOCHART poolt töö nr C 042 G 09 ja C 047 G 09
Koordinaadid L-EST süsteemis
Kõrgused Balti süsteemis
JOONIS ON KEHTIV AINULT KOOS SELETUSKIRJAGA
JOONIS ON VALGUS- JA NISKUSTUNDLIK

TINGMÄRGID:

- PLANEERITAVA ALA PIIR
- KATASTRIÜKSUSE PIIR
- PIRITA JÕE KALLASRADA 4M
- PIRITA JÕE JA VASKJALA VEEHOIDLA VEEKAITSEVÖÖND 10m
- PIRITA JÕE JA VASKJALA VEEHOIDLA EHITUSKEELUVÖÖND 50m
- PIRITA JÕE JA VASKJALA VEEHOIDLA PIIRANGUVÖÖND 100m
- TEE KAITSEVÖÖND 20m
- OLEMASOLEVATE TRASSIDE SERVITUUDI ALA
- OLEMASOLEV JÕGI, TIIK

FIE TIIA HUSSO
Registrikood: 10115910
Postiaadress: Tammepõllu tee 1 Viimsi vald 74001
Telef. +372 53312222 e-post: tiahusso@hot.ee

Tellija:
Rae Vallavalitsus

Huvitatud isik:
Krista Sepper-Neerot

Planeerija:
Tiia Husso

Projekt: Harjumaa Rae vald Limu küla

NURME JA NURMENUKU KINNISTUTE NIMG LAHIALA DETAILPLANEERIMG

Joonis: **TUGIPLAAN**
Joonise nr: 2
Mõõtkava: 1:2000
Kuupäev 05.03.2015
Töö nr. DP-02/15