


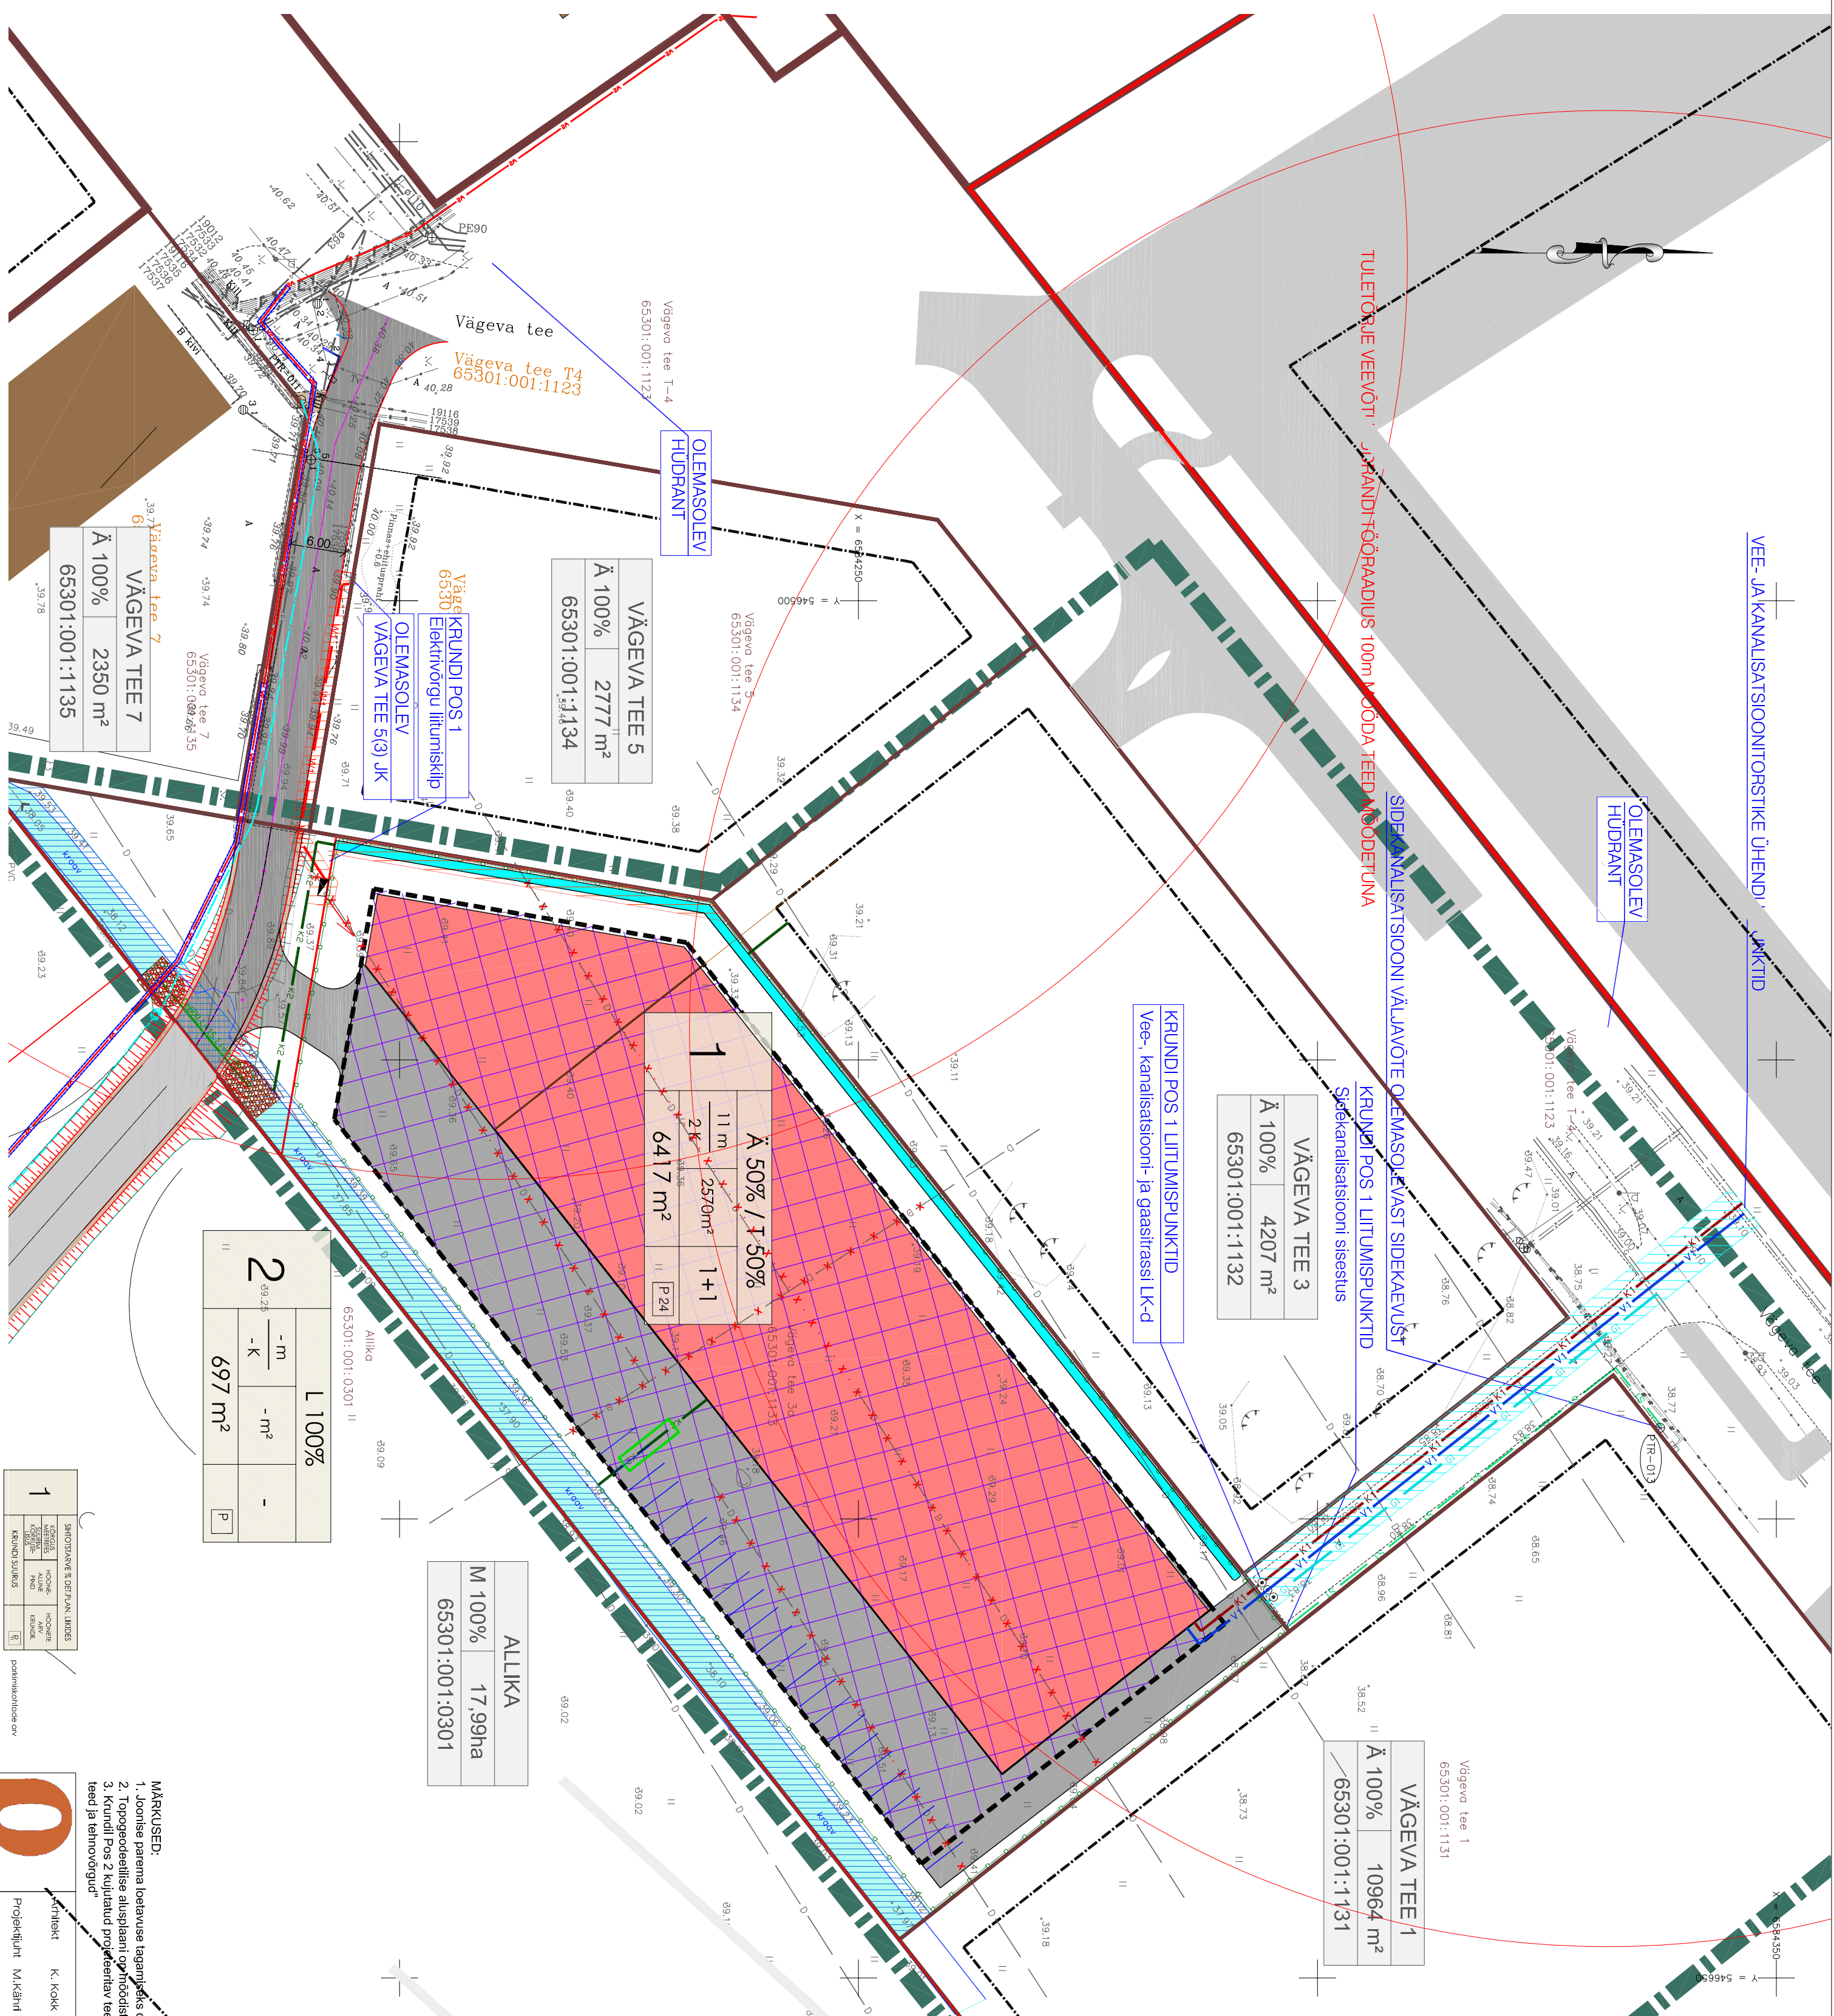

SIHTOSTARVE % DEL PLAN. LIKIDES		
KÖMIGUS MEETIBLES	HOONE- ALUNE PIND	HOONEITE ARY
SUURIM KORRIST- LISIDS		KRUNDIL
KRUNDI SUURUS		$\bar{R}_n$

ALLIKA	
M 100%	17,99ha
65301:001:0301	

L 100%		
$2^{09.25}$	$\frac{-m}{-K}$	$-m^2$
697 m ²	-	P

$$\begin{array}{r} \text{Ä } 50\% / \text{T } 50\% \\ \hline 11 \text{ m} \\ \hline 2 \text{ K} \\ \hline 25,0 \text{ m}^2 \\ \hline 1 + 1 \\ \hline 64,17 \text{ m}^2 \end{array}$$

VÄGEVA TEE 3	
Ä 100%	4207 m²
65301:001:1132	

VÄGEVA TEE1	
Ä 100%	10964 m²
65301:001:1131	

Projektant	K. Kook	Töö nr.	198
Projekti juht	M. Käin	D.P.	
		M 1:500	

1. Joonise parema loeteluse tagamiseks on detailplaneeringu alla pilt nihutatud 2 m võrra eemale olemasolevast kinnistust piirist.

2. Topograafiline alusplaan on moodustanud Geopoint OÜ poolt veebruaris 2013, kõs nr 13-G042.
3. Krunnili Pos 2 kujutatud pöördetee, sõidetrass ja elektrivõrgu maakaabliarv on joonisel kantud vastavalt projektile " Kasametsa kinnistu "aard ja tehnovõrgud"

TINGMÄRGID


DETAL.PLANEERINGU ALA PIIR


KINNISOMANDI PIIR


PLANEERINGI/AJA KINNISTU PIIR


OLEMAOLEV KRAAV


OL.O.L. ABET KATTEGA SÕJUTEE


OL.O.L. KERGILIKUSTEE


VAREM PLANEERINGUD HOONESTUSALA


PLANEERINGI/A SÕJUTEE


PL.N. VASTAVALT VÄGELA MÕJUKTI KINNISTUTE PIIRKONNA JA LÄHILA DP


PLANEERINGI/AV HOONESTUSALA


PL.N. HOONE PERSPEKTIIVNE ASUKOHT


KINNENDUSKRAAVI KATSEKOOND. 1m


ELEKTRIVÕRUD SEPTU LUGU VALADUSEGA ALA


VEEJA KANALISATSIIONITRUKTU


SERMITUUD VALADUSEGA ALA

OLEMAOLEVAD TEHNORALATISED


VEETORUSTIK


KANALISATSIIONITORUSTIK


DRENAŽ


LIKVIDEERITAV DRENAŽ


GAASITORUSTIK


SPEEKAJALIKANALISATSIION


KÕRGEPIINDE MAAKABEL


MAKALPIINDE MAAKABEL


MAKALPIINDEKABEL. TÄNAVAVALAUSTI


ELEKTRIVÕRUD LITUMISKLP

PLANEERINGI/AVD TEHNORALATISED


MADALPIINDE MAAKABEL


VEETORASS


ISEVOOLINE PEOT/EKKAVALISATSIIONITRASS


SADOT/EKKAVALISATSIIONITRASS


ÕLJA LUMAFÜÜDUR


SIDEKANAALISATSIIONITRASS


GAASITRASS


ELEKTRIVÕRUD LITUMISKLP

ELEKTRIVÖRGU LITUMISKILPPLANEERITAVAD TEHNORAJATISED

— W1 —
MADALPINGE MAAKABEL

VEEIMAS

— K2 —
SADEVEEKANALISATSIONITRASS

ÕLI-JA LIIVA PÜÜDUF

— \$1 — SIDEKANALISATSIIONITRA

GAASITRASS

ELEKTRIVÖRGU LITUMISKILPSIDE KANALISATSIIDONTI RASS

KESKIPINGE MAAKABEL

februaris 2013,PEP

DELTA

ETHNOGRAPHY