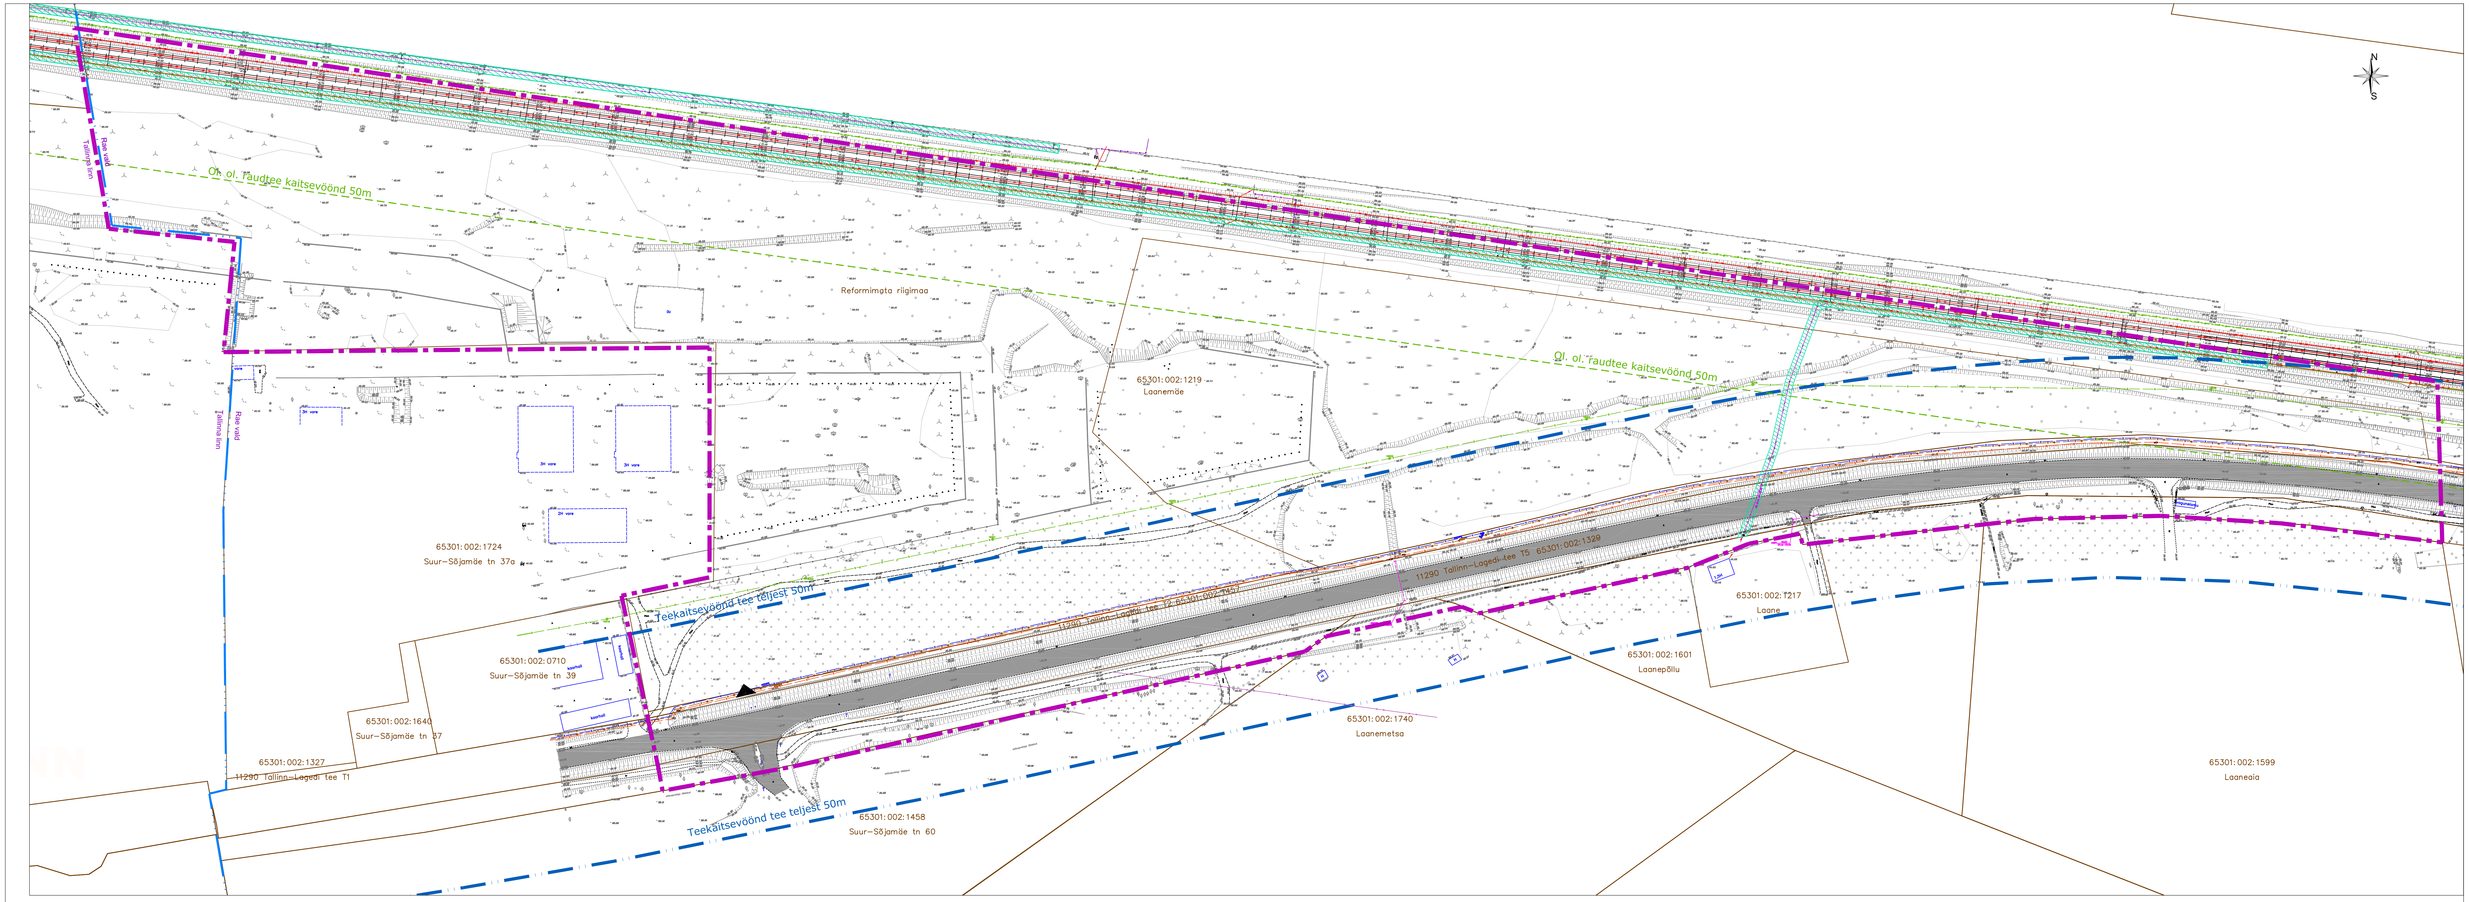

LEPPEMÄRGID:

- Võimalik planeeringuala piir
- Katastriüksuse piir
- Olemasolev hoone
- Ol.ol. asfaltee
- Ol.ol. pinnas/kruusatee
- Ol.ol. madalpinge elektrimaakaabelliin
- Ol.ol. keskpinge elektrimaakaabelliin
- Ol.ol. madalpinge õhuliin kaitsev. liini teljest 2m
- Ol.ol. survekanalisatsioon
- Ol.ol. olmevee trass
- Ol.ol. gaasitrass
- Ol.ol. sidekaabel
- Ol.ol. sideõhuliin kaitsevööndiga liini teljest 2m
- Ol.ol. sidekanalisatsioon

Märkused:
1.Topo-geodeetilise alusplaani on koostanud Reaalprojekt OÜ 2013 a., töö nr. RB-GD-11 ja RB-GB-12. Koordinaadid kohaliku, kõrgused Balti süsteemis.
2. Planeeringuala piiri on nihutatud väljapoole planeeringuala planeeringu paremaks välja lugemiseks.

OÜ Hendrikson & Ko
Pärnu mnt 27
Tallinn 10141

tel 6 177 690
faks 740 9801
hendrikson@hendrikson.ee

Koordinaator/ Projektijuht: Jaanus Aavik
Koostaja: Helen Leiger
Kuupäev: 21.01.2014

Töö koostamise tellija: Tehnilise Järelevalve Amet
Asukoht: Tallinn linn/Rae vald
Töö nimetus: Soodevahe küla Laanemäe kinnistu ja lähiala detailplaneering
Joonis: Tugiplaan

Töö nr 1894/13 Mõõt 1:1000 Joonise nr H-4

Märkused: Koordinaadid L-Est 97 süsteemis, kõrgused Balti 1977 a. süsteemis.

PROJ Reaalprojekt		TELLIJA	Tehnilise Järelevalve Amet		
		TÖÖ	Geoalus		
LEMENTIDE	EST1997	OBJEKT	Kesklinna ja Lasnamäe LO, Tallinn ja Lagedi, Rae vald, Harjumaa		
MÕÕT J.PUKS	JOON. G.PÄRN	KONTR. R.BINSOL	JOONISE NIMI Geoalus		TÖÖ NR. RB-GD-11
KUUP. jauli-okt2013	KUUP. november2013	KUUP. november2013	MÕÕTKAVA 1:500	JOONISE NR. 11	KUJ 0

Märkused: Koordinaadid L-Est 97 süsteemis, kõrgused Balti 1977.a. süsteemis.

PROJ Reaalprojekt		TELLIJA	Tehnilise Järelevalve Amet		
		TÖÖ	Geoalus		
LEMENTIDE	EST1997	OBJEKT	Kesklinna ja Lasnamäe LO, Tallinn ja Lagedi, Rae vald, Harjumaa		
MÕÕT J.PUKS	JOON. G.PÄRN	KONTR. R.BINSOL	JOONISE NIMI Geoalus		TÖÖ NR. RB-GD-11
KUUP. jauli-okt2013	KUUP. november2013	KUUP. november2013	MÕÕTKAVA 1:500	JOONISE NR. 12	KUJ 0