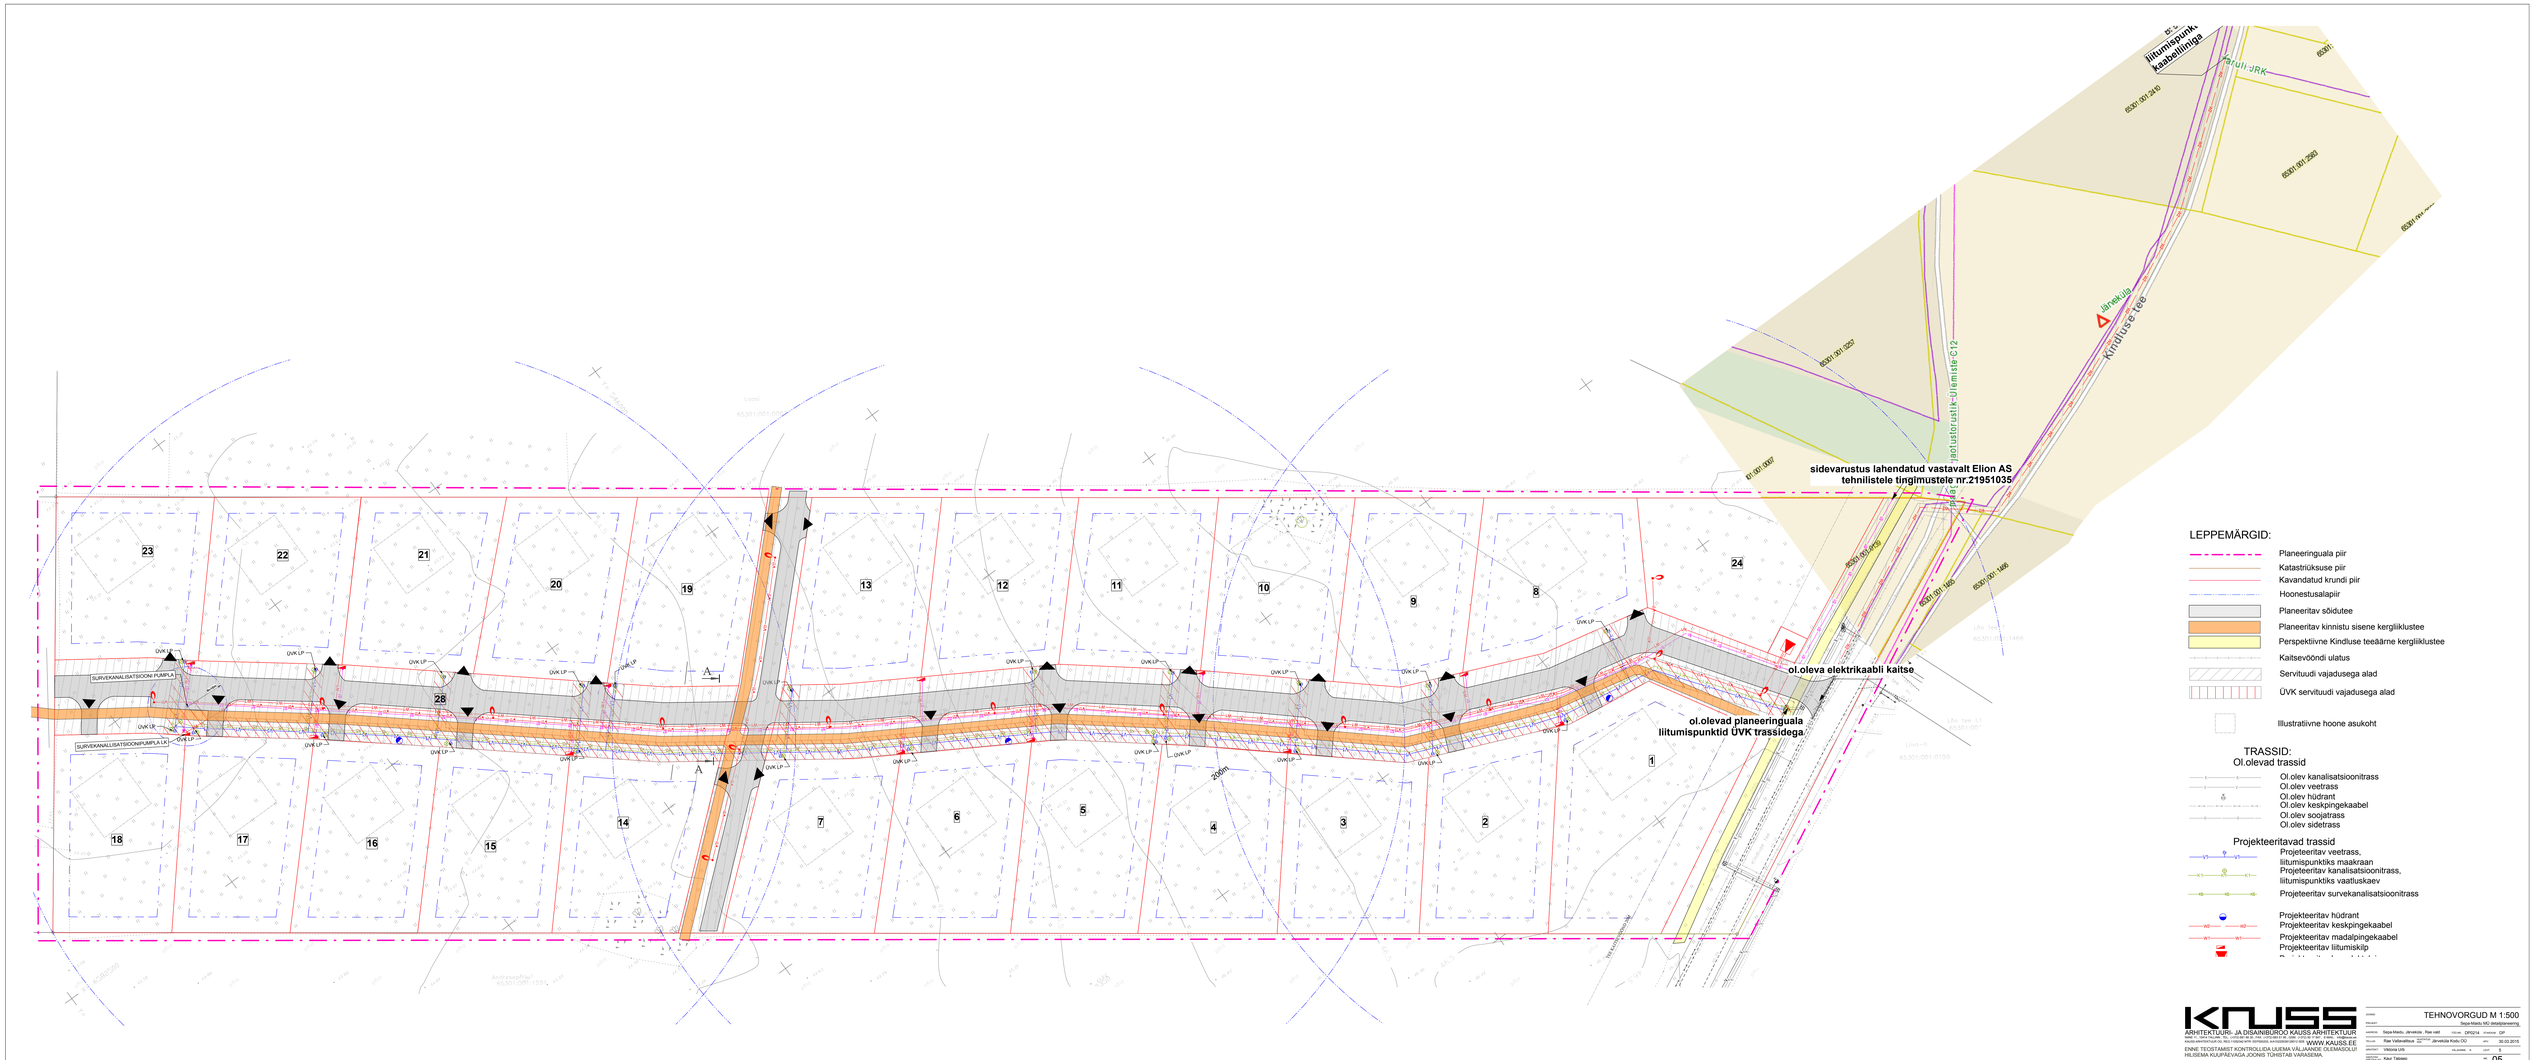
liitumispunk. kaabellinega
Arulu JRK
65301:001:2410
65301:001:2550
65301:001:2327
Jõmeküla
Kinnituse tee
Jõmeküla
Jõmeküla
Jõmeküla