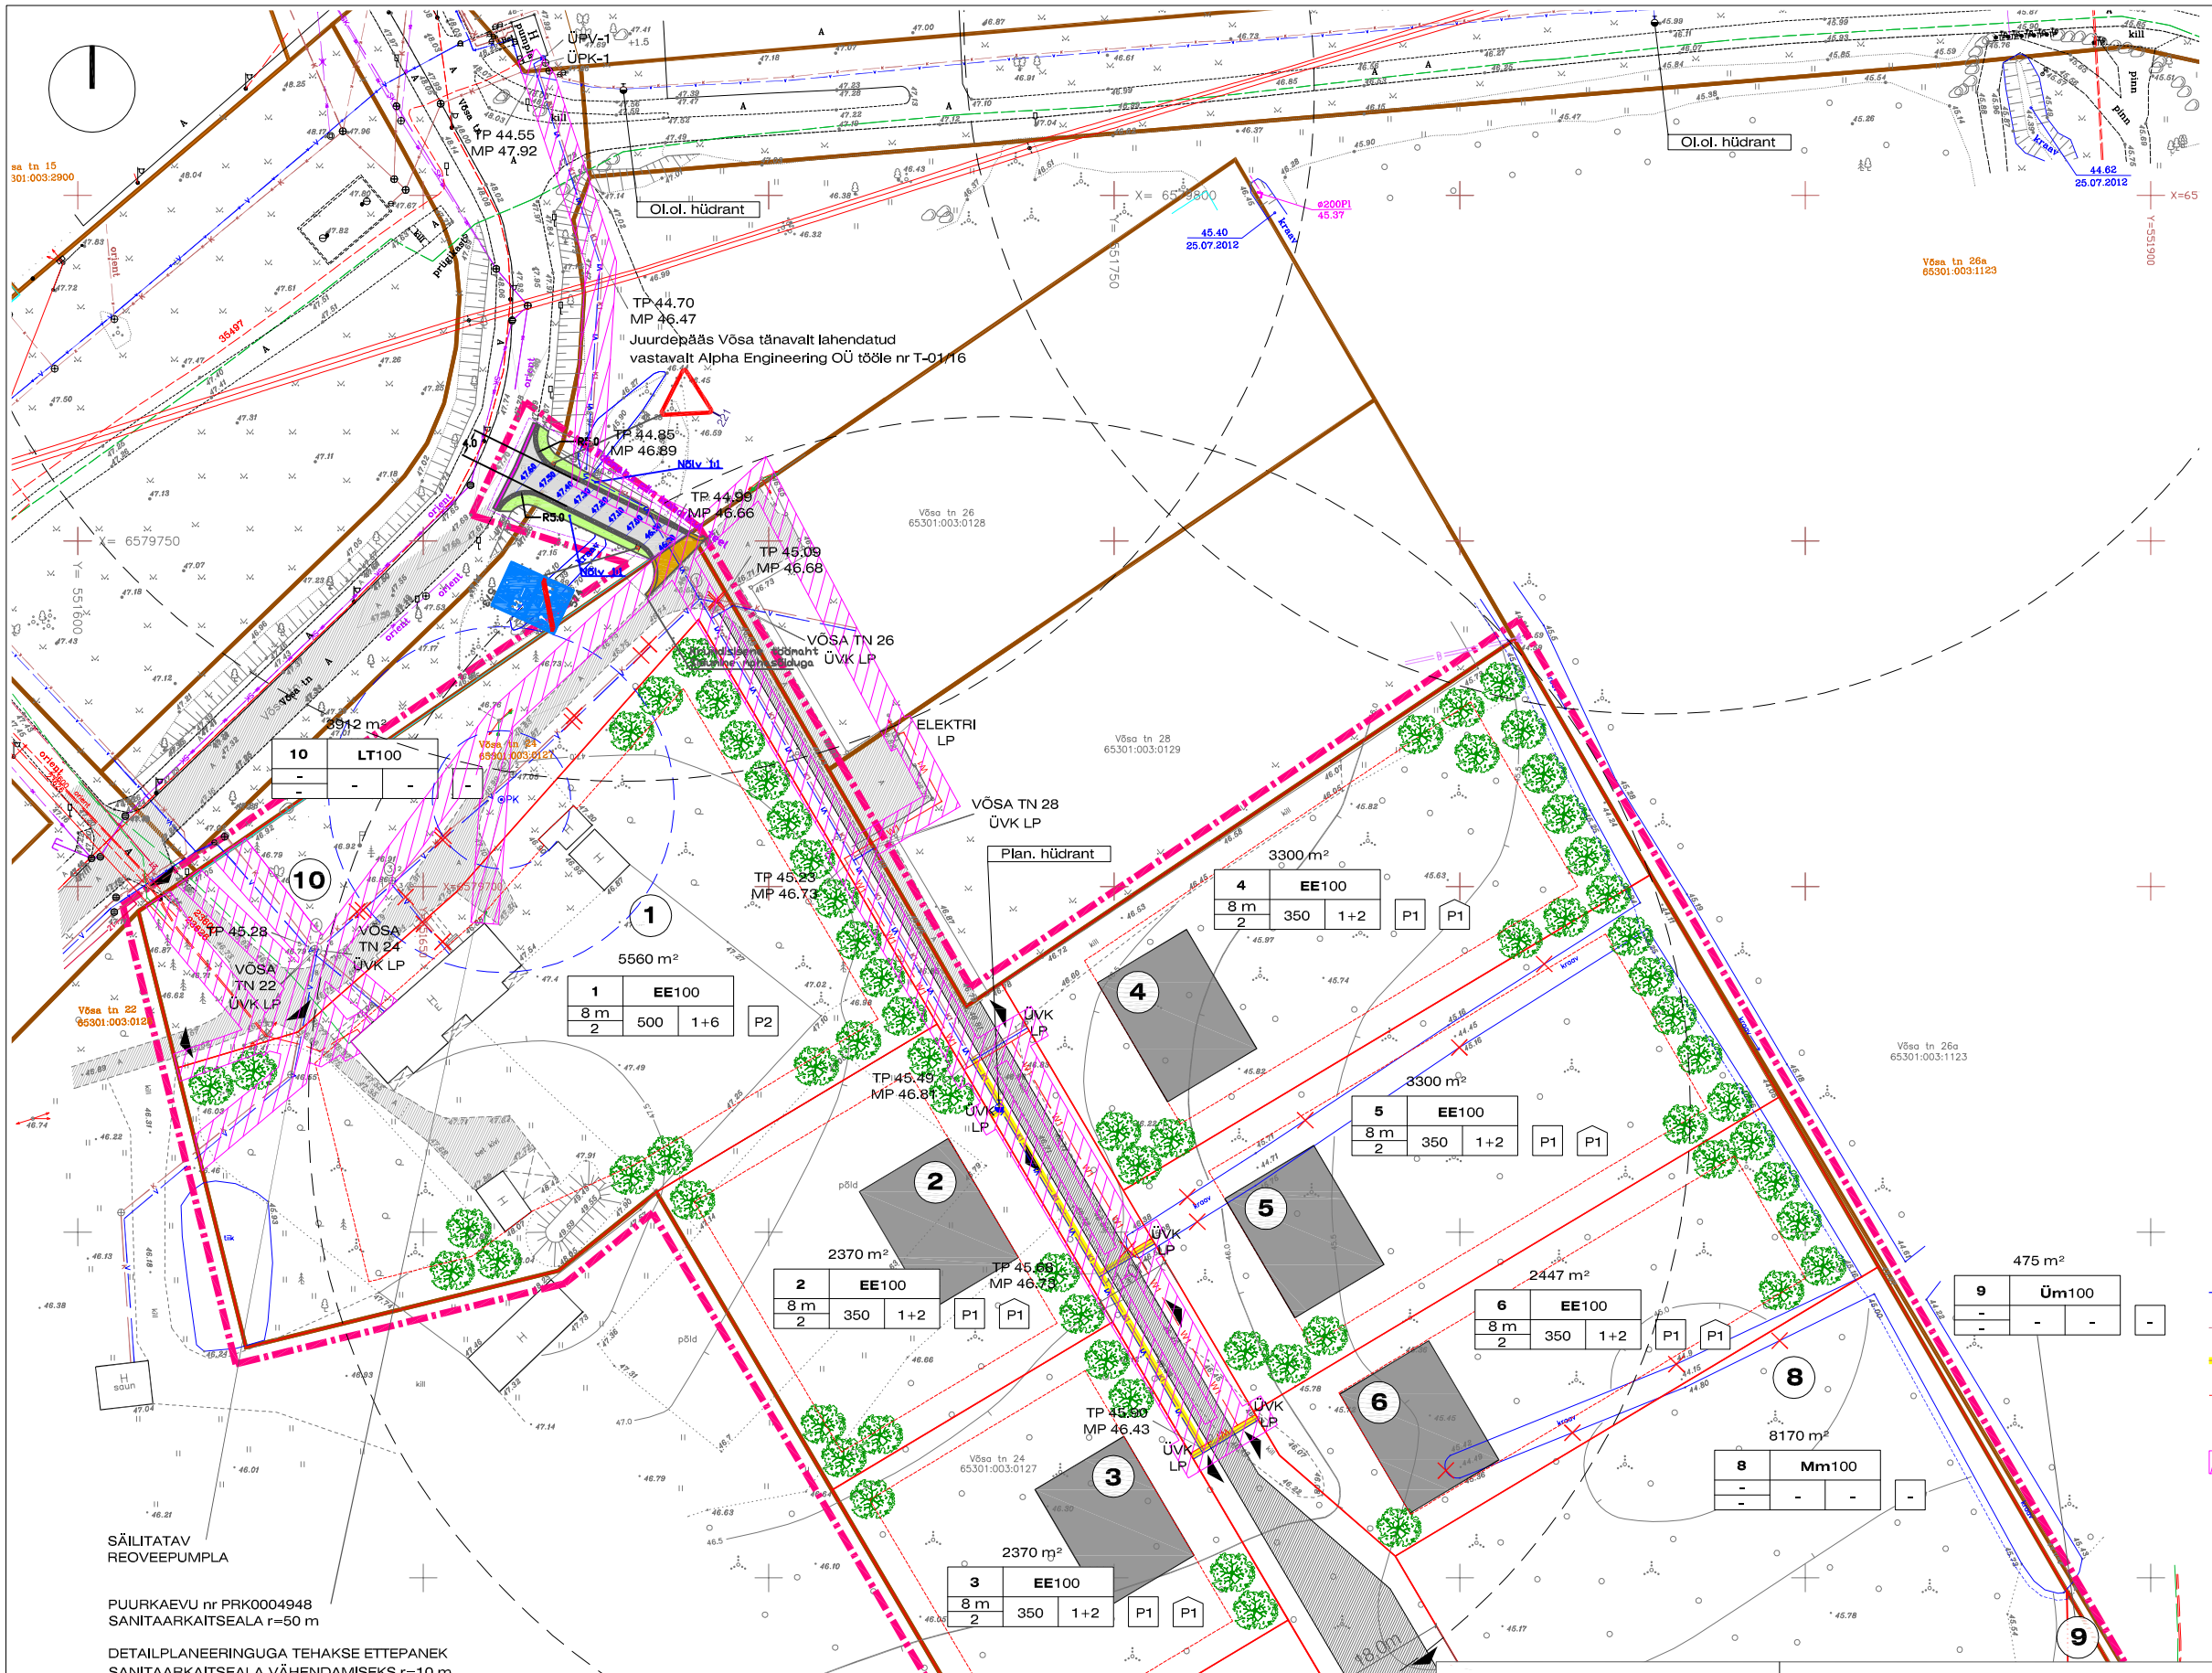

TINGMÄRGID:

- Planeeritava ala piir
- Kinnistu piir
- Moodustatava krundi piir
- Hoonestusala piir
- Ol.ol. põhihoone
- Plan. põhihoone
- Ol.ol. asfaltkattega sõldutee
- Plan. sõidutee
- Likv. objekt
- Plan. kõrghaljastus
- Juurdepääs krundile
- (1) Pos. nr

1.					
2.	3.				
4. / 5.	6.	7.	8.	9.	

1. Krundi pindala
2. Positsiooni number
3. Krundi sihtotstarve
4. Hoone kõrgus
5. Hoone korruste arv
6. Hoonetealune pind
7. Hoonete arv krundil (põhi- ja abihooned)
8. Parkimiskohtade arv õues
9. Parkimiskohtade arv hoones

OL. OL. TEHNOVÕRGUD:

- Ol. ol. eletriõhuliin
- Ol. ol. elektrikaabelliin
- Ol. ol. veetorustik
- Ol. ol. kanalisatsioonitorustik
- Ol. ol. sideõhuliin
- Ol. ol. sidekaabelliin
- Ol. ol. kraav + kaltsevöönd 1 m
- Ol. ol. puurkraav + sanitaarkaitseala r=50 m
- Ol. ol. sällitatav reoveepumpla

PLAN. TEHNOVÕRGUD:

- Plan. veetorustik
- Plan. isevoolne kanalisatsioonitorustik
- Plan. soojustatud isevoolne kanali. torustik
- Plan. elektrikaabelliin
- Plan. tuletõrjehüdrant + tööraadius
- Servituudivajadusega ala
- ÜVK LP — Ühisveevärgi- ja kanalisatsiooni liitumispunkt

Holding Sivana
SIVANA HOLDING OÜ
Luha 34
Tallinn
Harjumaa
90415
reg.kood 12147211
MTR EEP002905

Töö
JÜRI ALEVIKU VÕSA TN 24 KINNISTU JA LÄHIALA DETAILPLANEERING

DETAILPLANEERING

Projekteeris 29.01.2016

M. Aus

Joonis
TEHNOVÕRKUDE KOONDPLAAN

Mõõtkava
1:1000

AS-05