


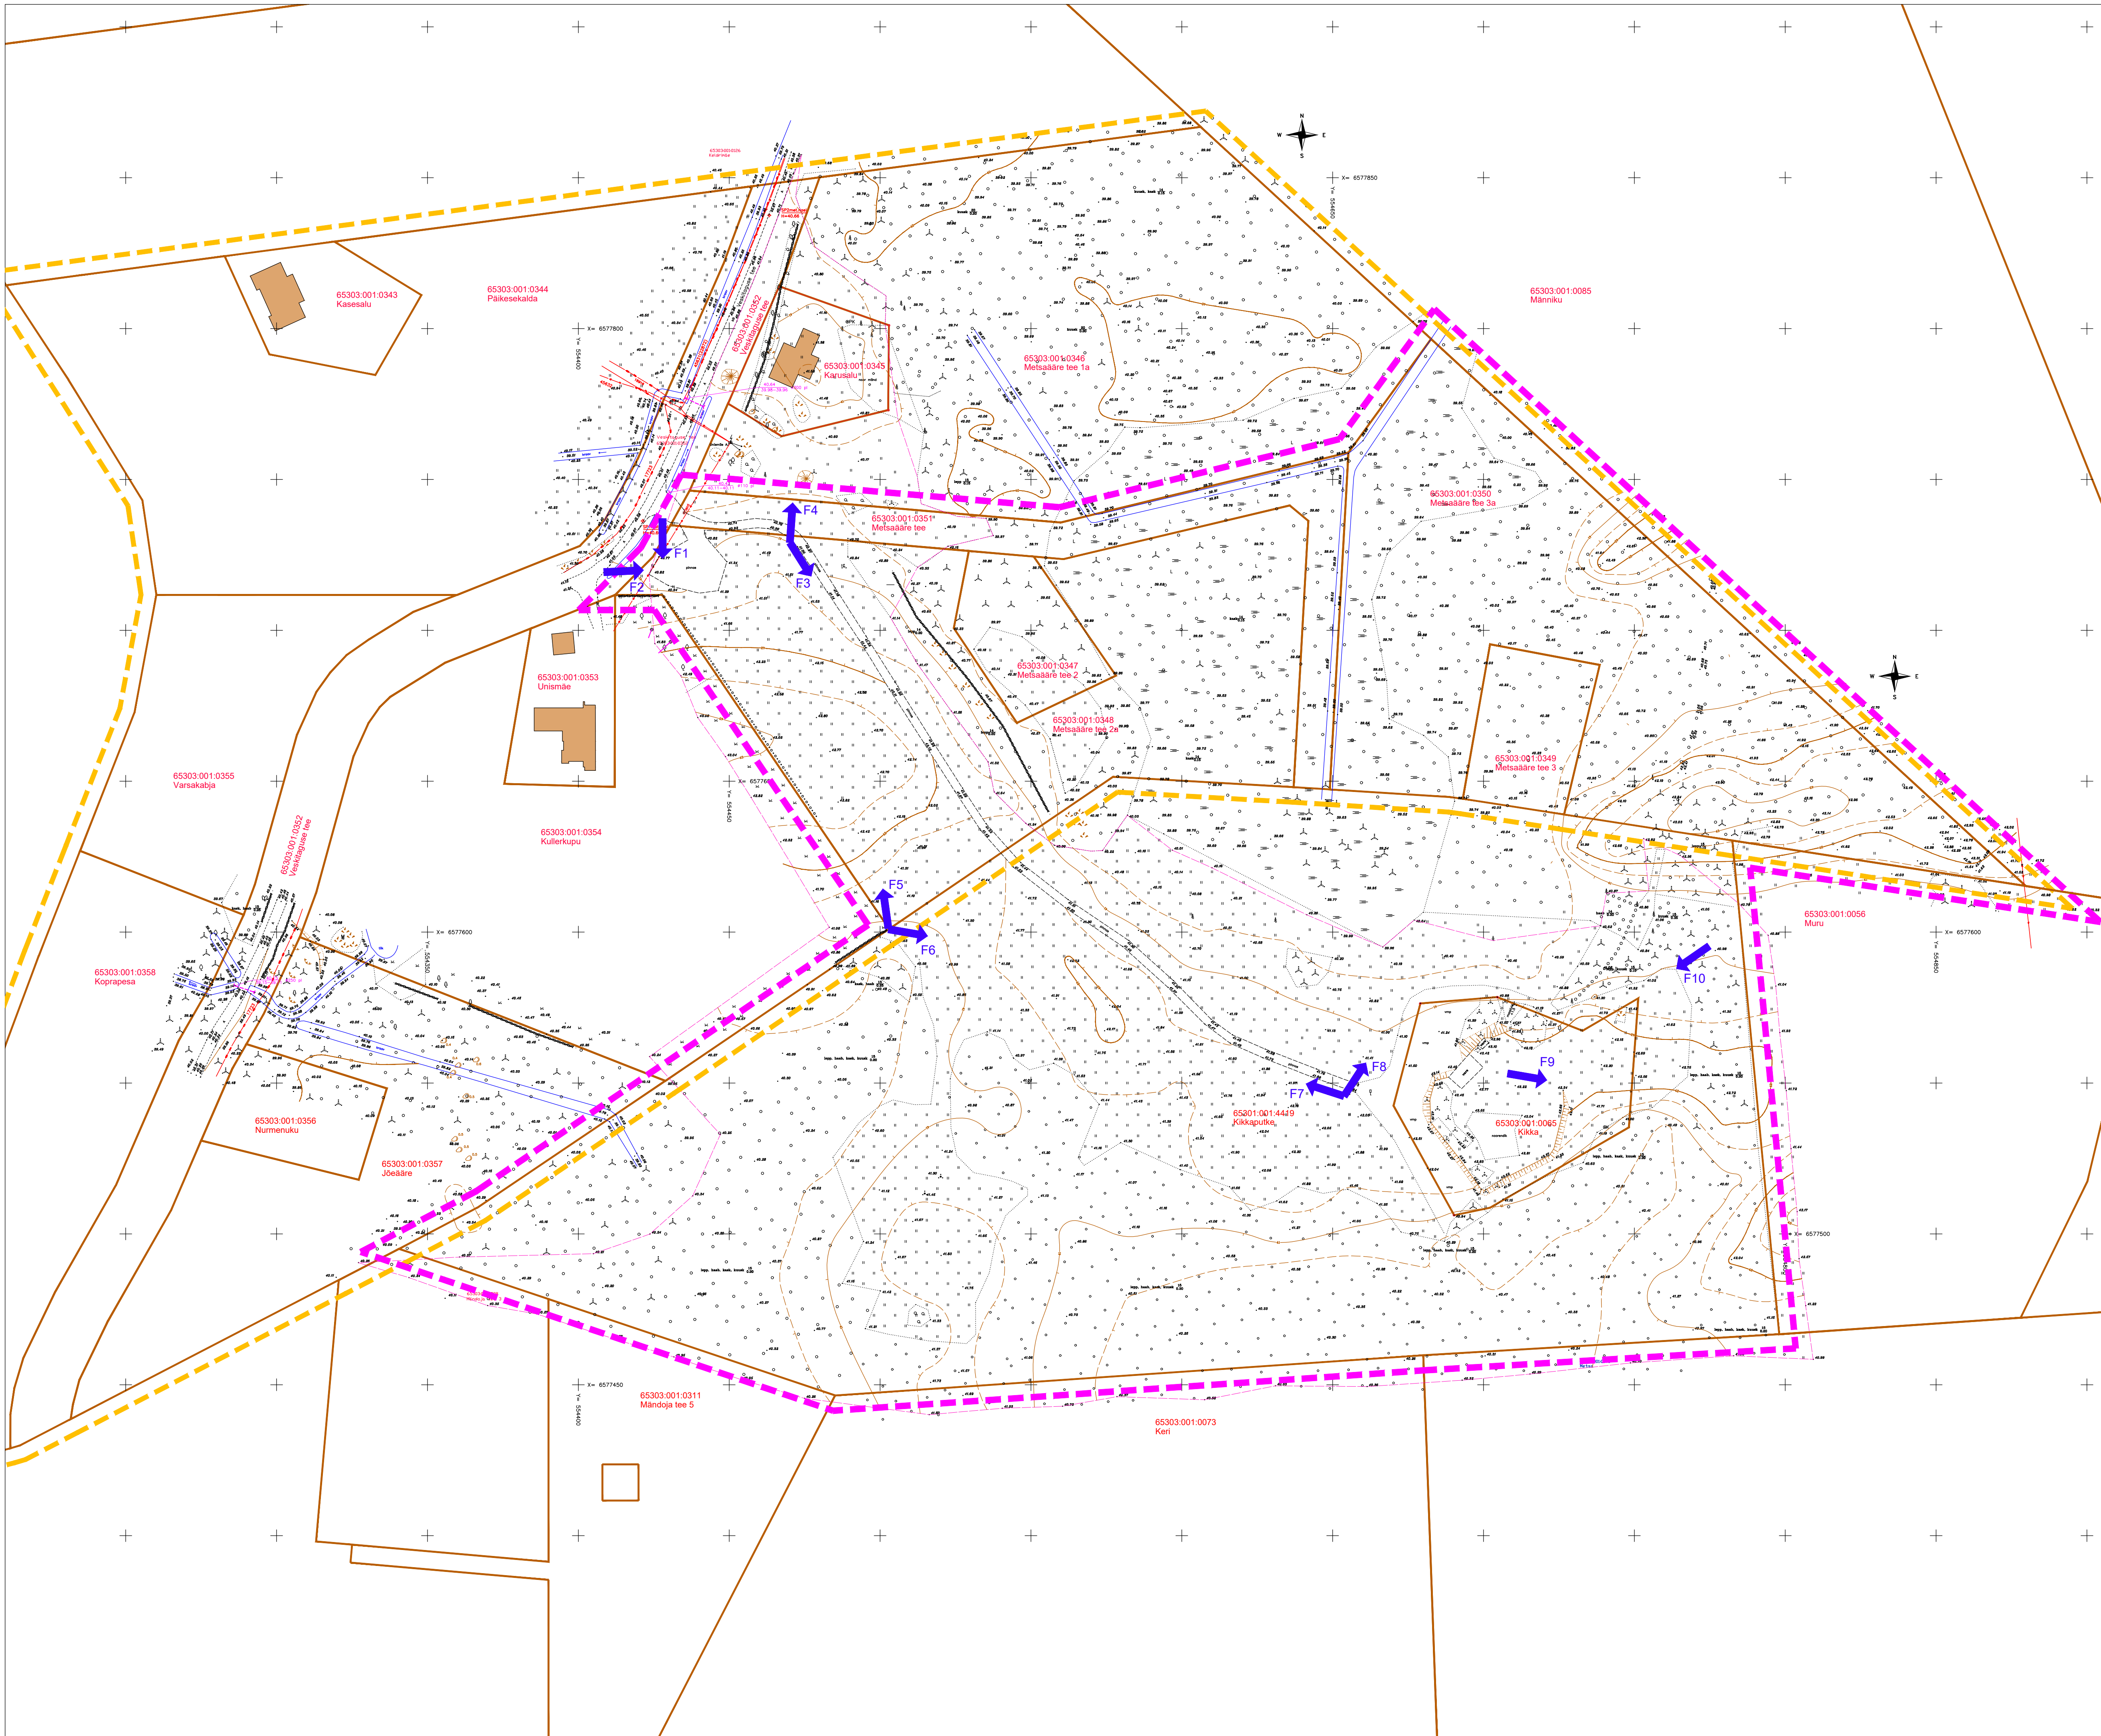

TINGMÄRGID

- DETAILPLANEERINGU ALA
- KEHTESTATUD METSÄÄRE TEE 2, 2a, 3 JA 3a KINNISTUTE DETAILPLANEERING
- OLEMASOLEVAD KRUNDIPIIRID
- F1 FOTOD OLEMASOLEVAST OLUKORRAST VT LISA 1
- OLEMASOLEVAD HOONED DETAILPLANEERINGU KONTAKTVOONDIS

MÄRKUSED

1. DETAILPLANEERING OÜ RAKENDUSGEODEESIA JA EHTUS- GEOLOOGIA INSENERIBÜROO OÜ TEHNOVÕRKUDEGA MAA-ALA PLAANIL, TÖO NR TX-1532 2019.
2. KOORDINAADID L-EEST 97 SÜSTEEMIS, KÕRGUSED BALTI EH2000 SÜSTEEMIS.
3. KATASTRIPIIRID - MAA-AMET, JUUNI 2017.
4. KÕRGUSLIK ALUS GEOSOFITI GNSS PÜSIJAMADE VÕRGUSTIK.



ARHITEKTIBÜROO AXX

ARHIIT LAMAT HENSOOD
TÖÖ NIMETUS
Metsäaare tee, Kikka ja Kikkaputke kinnistute dp



JOONIS
Detailplaneeringu tugiplaan

TÖÖ NR 1707
JOONIS NR 03
OSI DP
1:1000 25.03.2019 JOON KONTK