


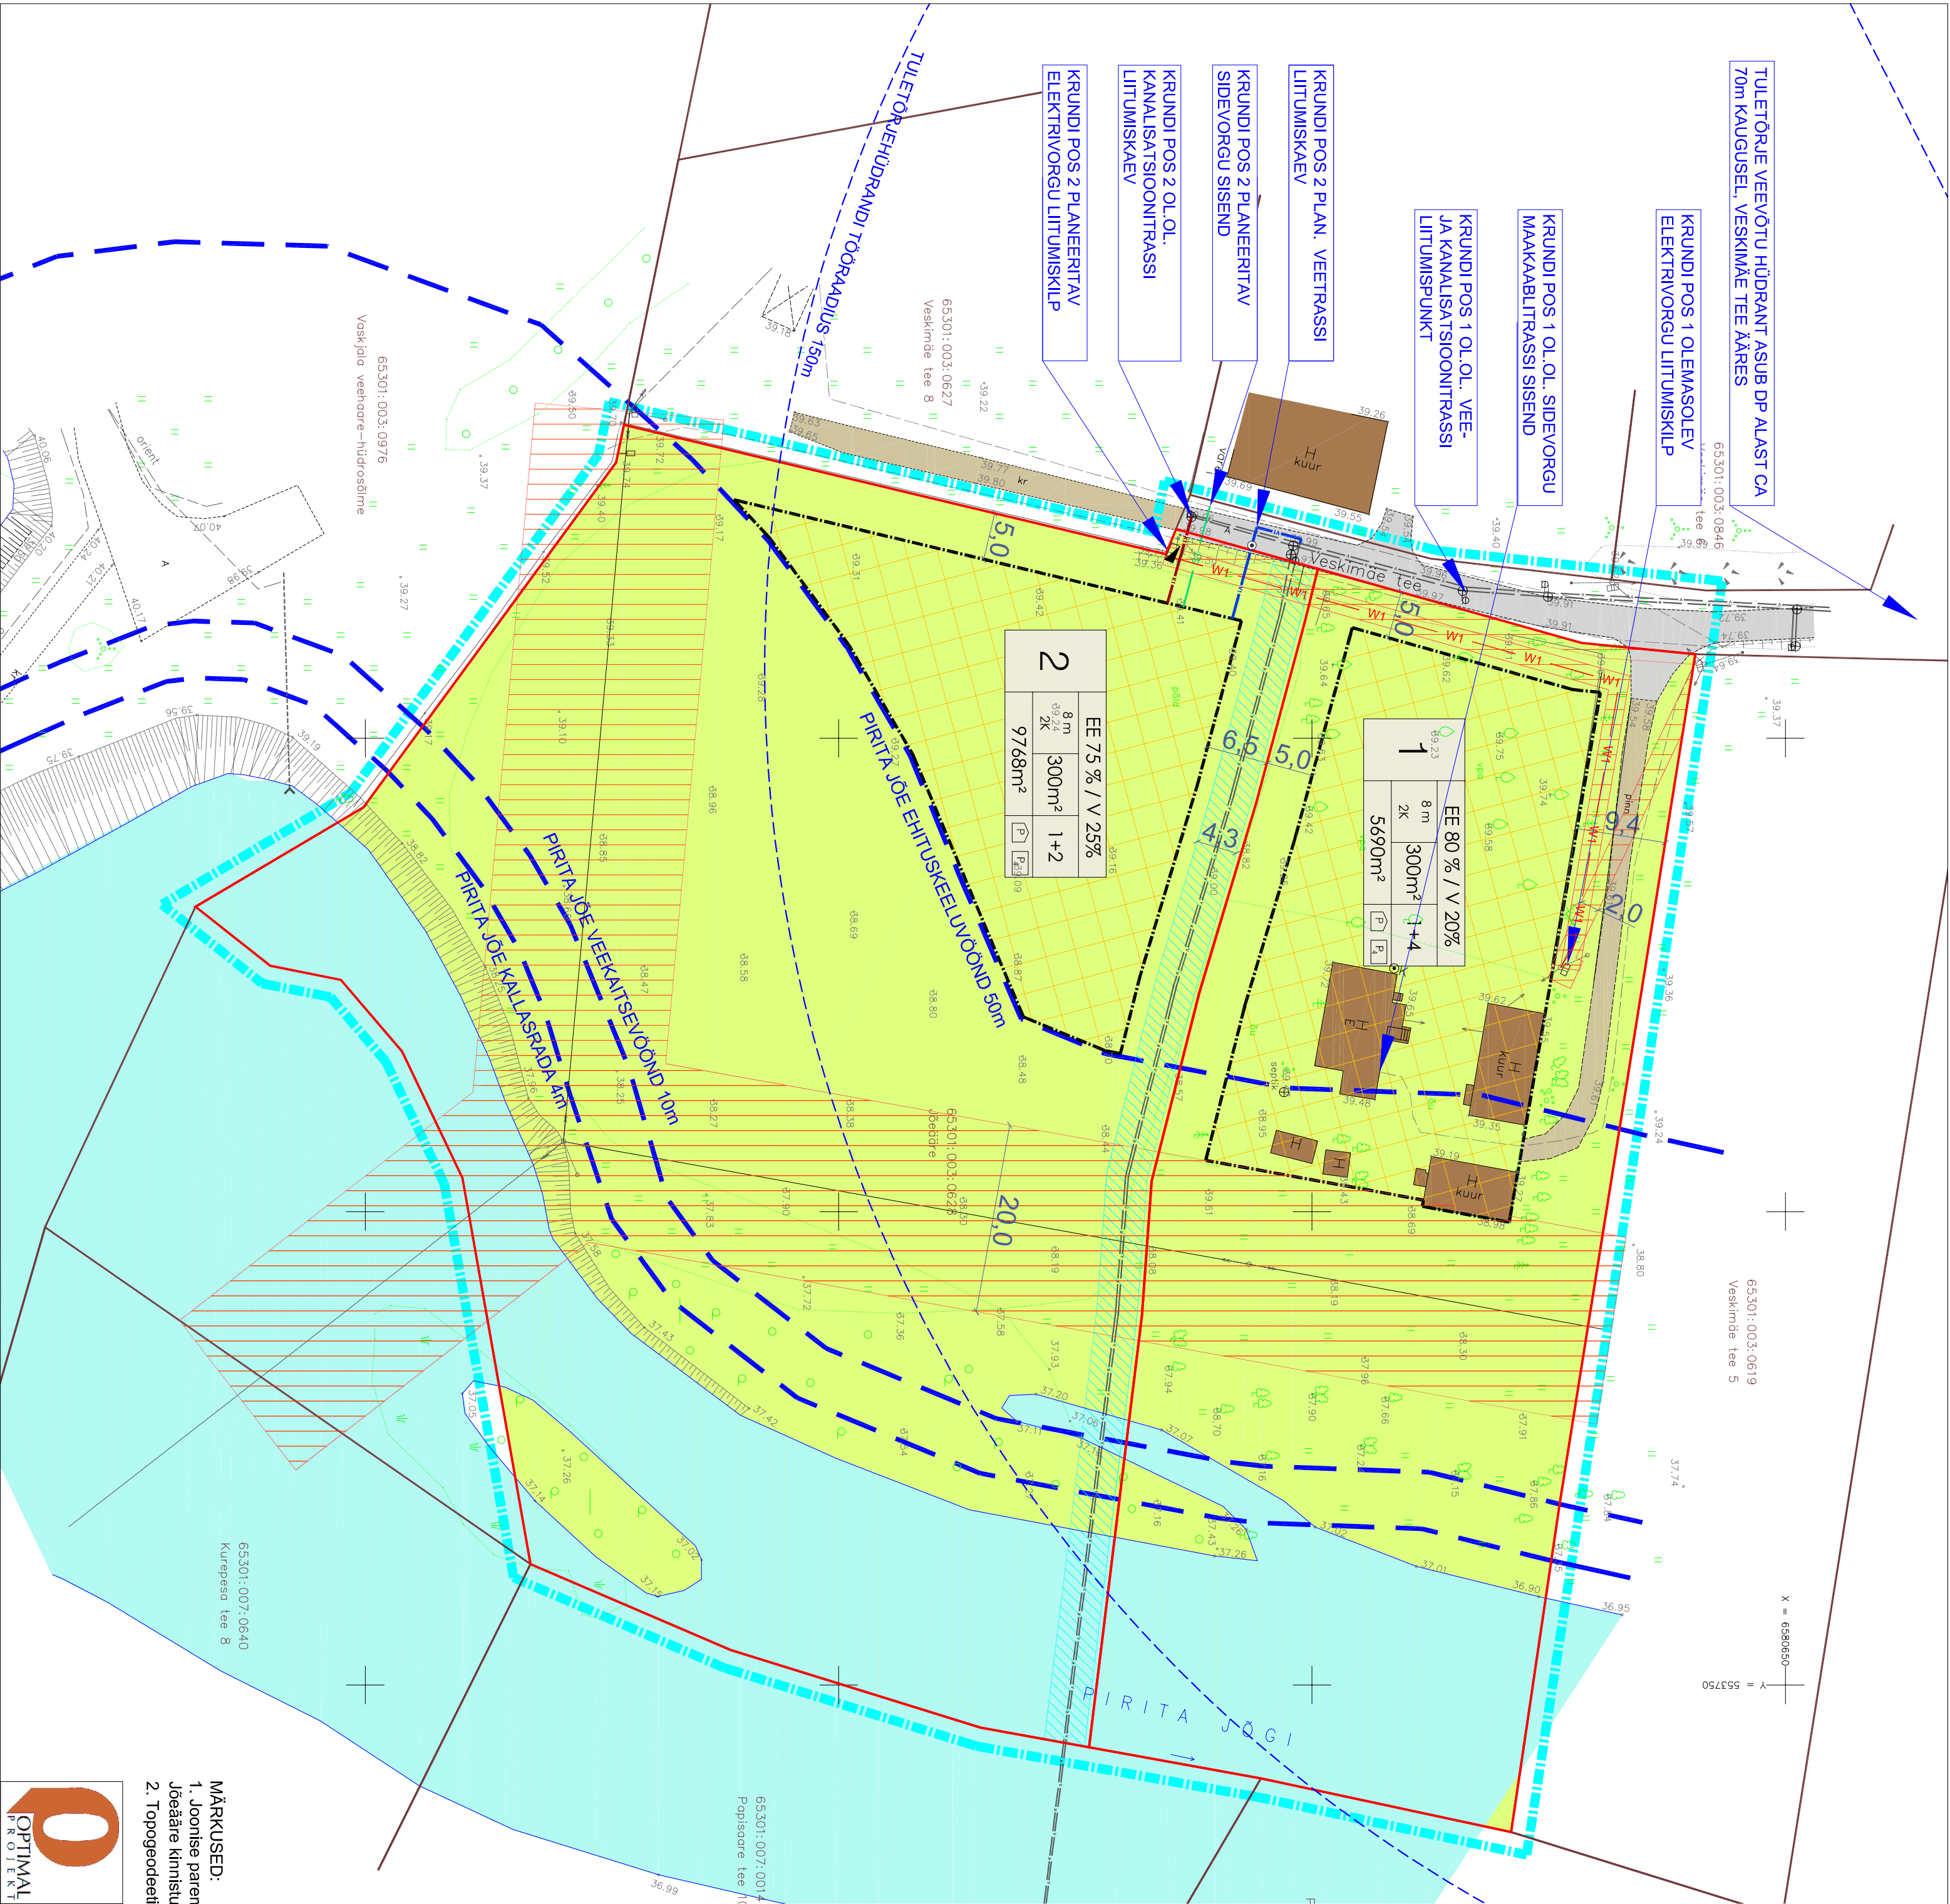

TULETÕRJE VEEVÕTU HÜDRANT ASUB DP ALAST CA 70m KAUGUSEL. VESKIMÄE TEE ÄÄRES

KRUNDI POS 1 OLEMASOLEV ELEKTRIVORGU LITUMISKILP

KRUNDI POS 1 OL.O.L. SIDEVORGU MAAKAABLITRASSI SISEND

KRUNDI POS 1 OL.O.L. VEE- JA KANALISATSIOONITRASSI LITUMISPUNKT

KRUNDI POS 2 PLAN. VEETRASSI LITUMISKAEV

KRUNDI POS 2 PLANEERITAV SIDEVORGU SISEND

KRUNDI POS 2 OL.O.L. KANALISATSIOONITRASSI LITUMISKAEV

KRUNDI POS 2 PLANEERITAV ELEKTRIVORGU LITUMISKILP

2	EE 75 % / V 25%	8m	300m²	1+2
	2K	2K		
	9768m²			

1	EE 80 % / V 20%	8m	300m²	1+4
	2K	2K		
	5690m²			

65.301: 003: 0619
Veskimäe tee 5

X = 6530650
Y = 553730

TINGIMÄRGID

- DETALPLANEERINGU ALA PIIR
- KINNISOMANDI PIIR
- MOODUSTATAVA KRUNDI PIIR
- PLANEERITAV ELAMUMAA HOONESTUSALA
- OL.O.L. HOONE
- OL.O.L. KILLUSTIKKATTEGA AUTOLIKLUSE ALA
- OL.O.L. ASFALTATTEGA AUTOLIKLUSE ALA
- PIRITA JÕGI
- HALJASALA
- VEE-KANALISATSIOON-, SADEVEEKANALISATSIOONI TRASSIDE SERVITUUDI VALADUSEGA ALA
- ELEKTRI VÕI SIDEVÕRGU RAJATISTE SERVITUUDI VALADUSEGA ALA

OLEMASOLEVAD TEHNORAJATISED

- VEETORUSTIK
- KANALISATSIOONITORUSTIK
- 0.4kV MAAKAABEL
- 10kV MAAKAABEL
- SIDE MAAKAABEL
- KESKPINGE ÕHULIIN
- MADALPINGE ÕHULIIN
- ELEKTRIVÕRGU LITUMISKILP
- SALVKAEV

PLANEERITAVAD TEHNORAJATISED

- SIDEMAAKAABLI TRASS
- MADALPINGE MAAKAABEL
- VEETRASS
- ISEVOOLNE REOVEEKANALISATSIOONI TRASS
- ELEKTRIVÕRGU LITUMISKILP

MÄRKUSED:

- Loonise parema loetavuse tagamiseks on detailplaneeringu ala piiri nihutatud 2m võrra eemale olemaolevast Jõeäärse kinnistu piirist.
- Topogodeefilise alusplaani on veebruaris 2014.a mõõdistanud GEOPONT OÜ, töö 14-G036.