


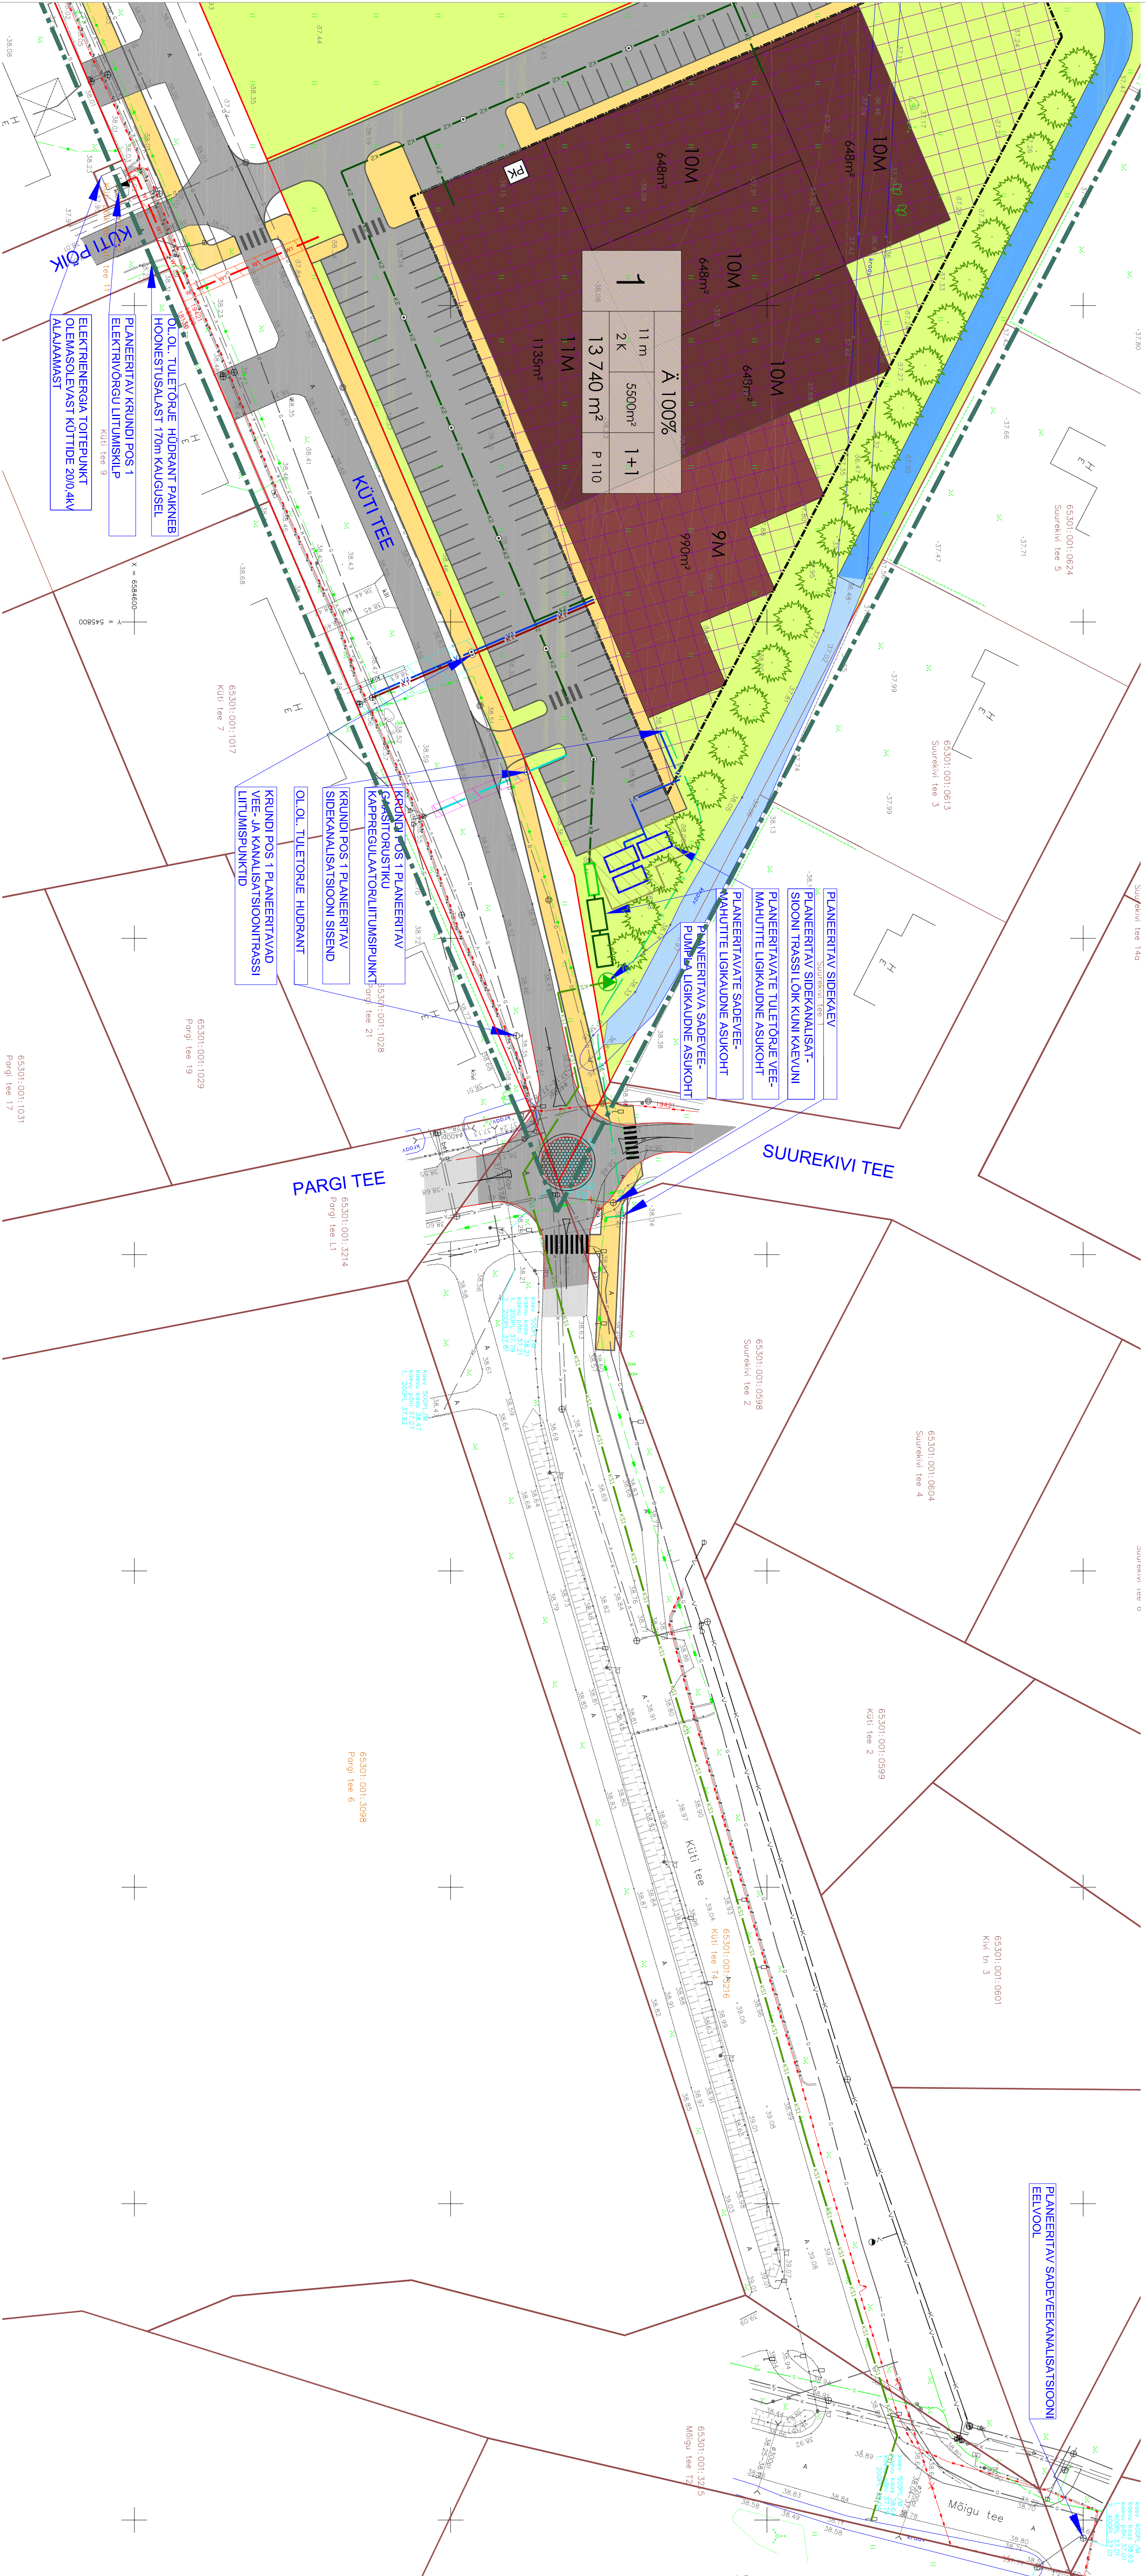

Ä 100%			
11m	5500m²	1+1	
2K	13 740 m²	P 110	

OL.O.L. TULETÕRJE HÜDRANT PÄRKNEB HOONESTUSALAST 170M KAUGUSEL





OL.O.L. TULETÕRJE HÜDRANT



PLANEERITAVATE TULETÕRJE VEE- MAHUTITE LIGIKAUDNE ASUKOHT

PLANEERITAVATE SÄDEVEE- MAHUTITE LIGIKAUDNE ASUKOHT


SUUREKIVI TEE

PARGI TEE

PLANEERITAV SÄDEVEEKANALATSIOONI EELVÕOL

- TINGIMÄRGID**
- DETAALPLANEERINGU ALA PIIR
 - KINNISOAMANDI PIIR
 - PLANEERITAVA KINNISTU PIIR
 - OL.O.L. ABET KATTEGA SÜDUTITE
 - PLANEERITAV SÜDUTITE
 - PLANEERITAV KEREKULUSTE
 - HALJASALA
 - SÄLITATAV KRAAV
 - PLANEERITAV KRAAV
 - PLANEERITAV HOONESTIOTSALA
 - 10-11m KÕRGUSE HOONEDEGA PERSPEKTIIVNE ASUKOHT
 - 9m KÕRGUSE HOONEDEGA PERSPEKTIIVNE ASUKOHT
 - PLAAN, OMSKIVU PERSPEKTIIVNE ASUKOHT
 - PLAAN, KÄEVU PERSPEKTIIVNE ASUKOHT
 - PLAAN, LEHTPUU PERSPEKTIIVNE ASUKOHT

