


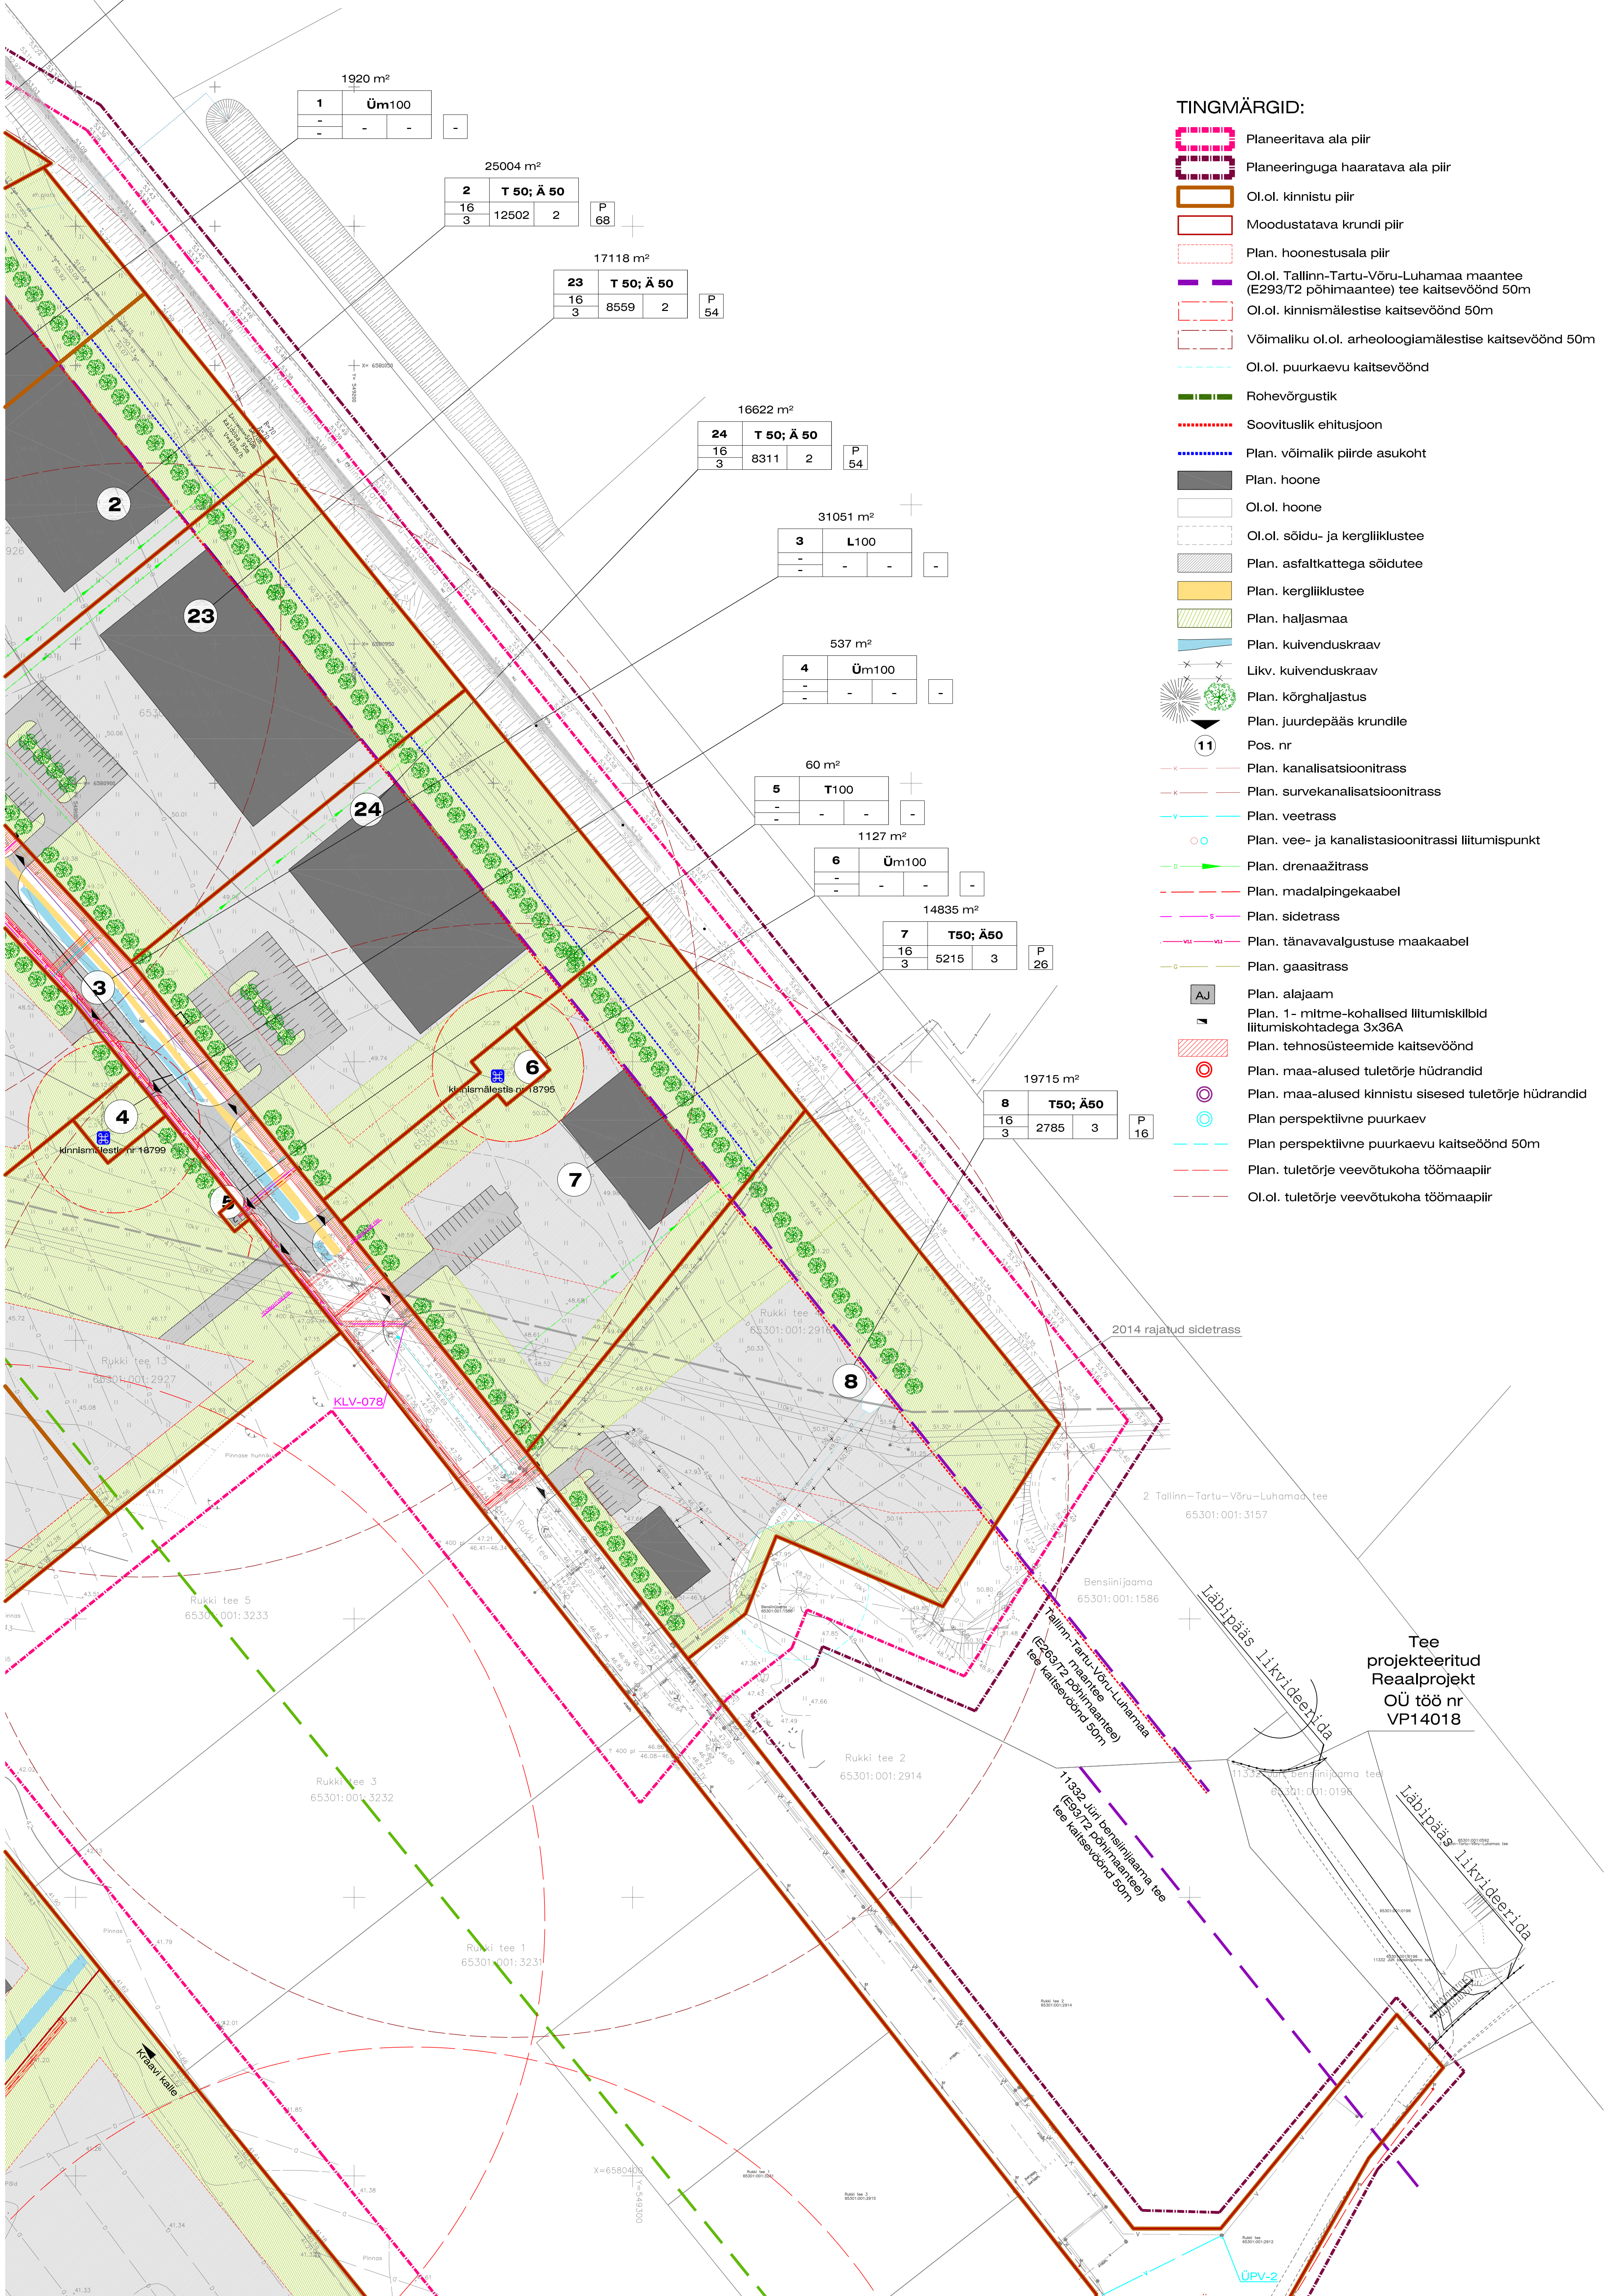

TINGMÄRGID:

- Planeeritava ala piir
- Planeeringuga haaratava ala piir
- Ol.ol. kinnistu piir
- Moodustatava krundi piir
- Plan. hoonestusala piir
- Ol.ol. Tallinn-Tartu-Võru-Luhamaa maantee (E293/T2 põhimaantee) tee kaitsevöönd 50m
- Ol.ol. kinnismälestise kaitsevöönd 50m
- Võimaliku ol.ol. arheoloogiamälestise kaitsevöönd 50m
- Ol.ol. puurkaevu kaitsevöönd
- Rohevörgustik
- Soovituslik ehitusjoon
- Plan. võimalik piirde asukoht
- Plan. hoone
- Ol.ol. hoone
- Ol.ol. sõidu- ja kergliiklustee
- Plan. asfaltkattega sõidutee
- Plan. kergliiklustee
- Plan. haljasmaa
- Plan. kuivenduskraav
- Likv. kuivenduskraav
- Plan. kõrghaljastus
- Plan. juurdepääs krundile
- Pos. nr
- Plan. kanalisatsioonitrass
- Plan. survekanalisatsioonitrass
- Plan. veetrass
- Plan. vee- ja kanalisatsioonitrassi liitumispunkt
- Plan. drenaažitrass
- Plan. madalpingekaabel
- Plan. sidetrass
- Plan. tänavavalgustuse maakaabel
- Plan. gaasitrass
- Plan. alajaam
- Plan. 1- mitme-kohalised liitumiskilbid liitumiskohtadega 3x36A
- Plan. tehnosüsteemide kaitsevöönd
- Plan. maa-alused tuletõrje hüdrandid
- Plan. maa-alused kinnistu sisesed tuletõrje hüdrandid
- Plan. perspektiivne puurkaev
- Plan. perspektiivne puurkaevu kaitsevöönd 50m
- Plan. tuletõrje veevõtukohta töömaapiir
- Ol.ol. tuletõrje veevõtukohta töömaapiir

Tee
projekteeritud
Reaalprojekt
OÜ töö nr
VP14018

Läbipääs
likvideerida

Läbipääs
likvideerida

2 Tallinn-Tartu-Võru-Luhamaa tee
65301:001:3157

Bensinijaamo
65301:001:1586

Tallinn-Tartu-Võru-Luhamaa
maantee
(E293/T2 põhimaantee)
tee kaitsevöönd 50m

11332 juhi bensinijaama tee
(E99/T2 põhimaantee)
tee kaitsevöönd 50m

11332 juhi Bensinijaama tee
65301:001:0196

Rukki tee 5
65301:001:3233

Rukki tee 2
65301:001:2914

Rukki tee 5
65301:001:3233

Rukki tee 3
65301:001:3232

Rukki tee 1
65301:001:3231

X=6580400
Y=6493000

ÜPK-1

ÜPV-2