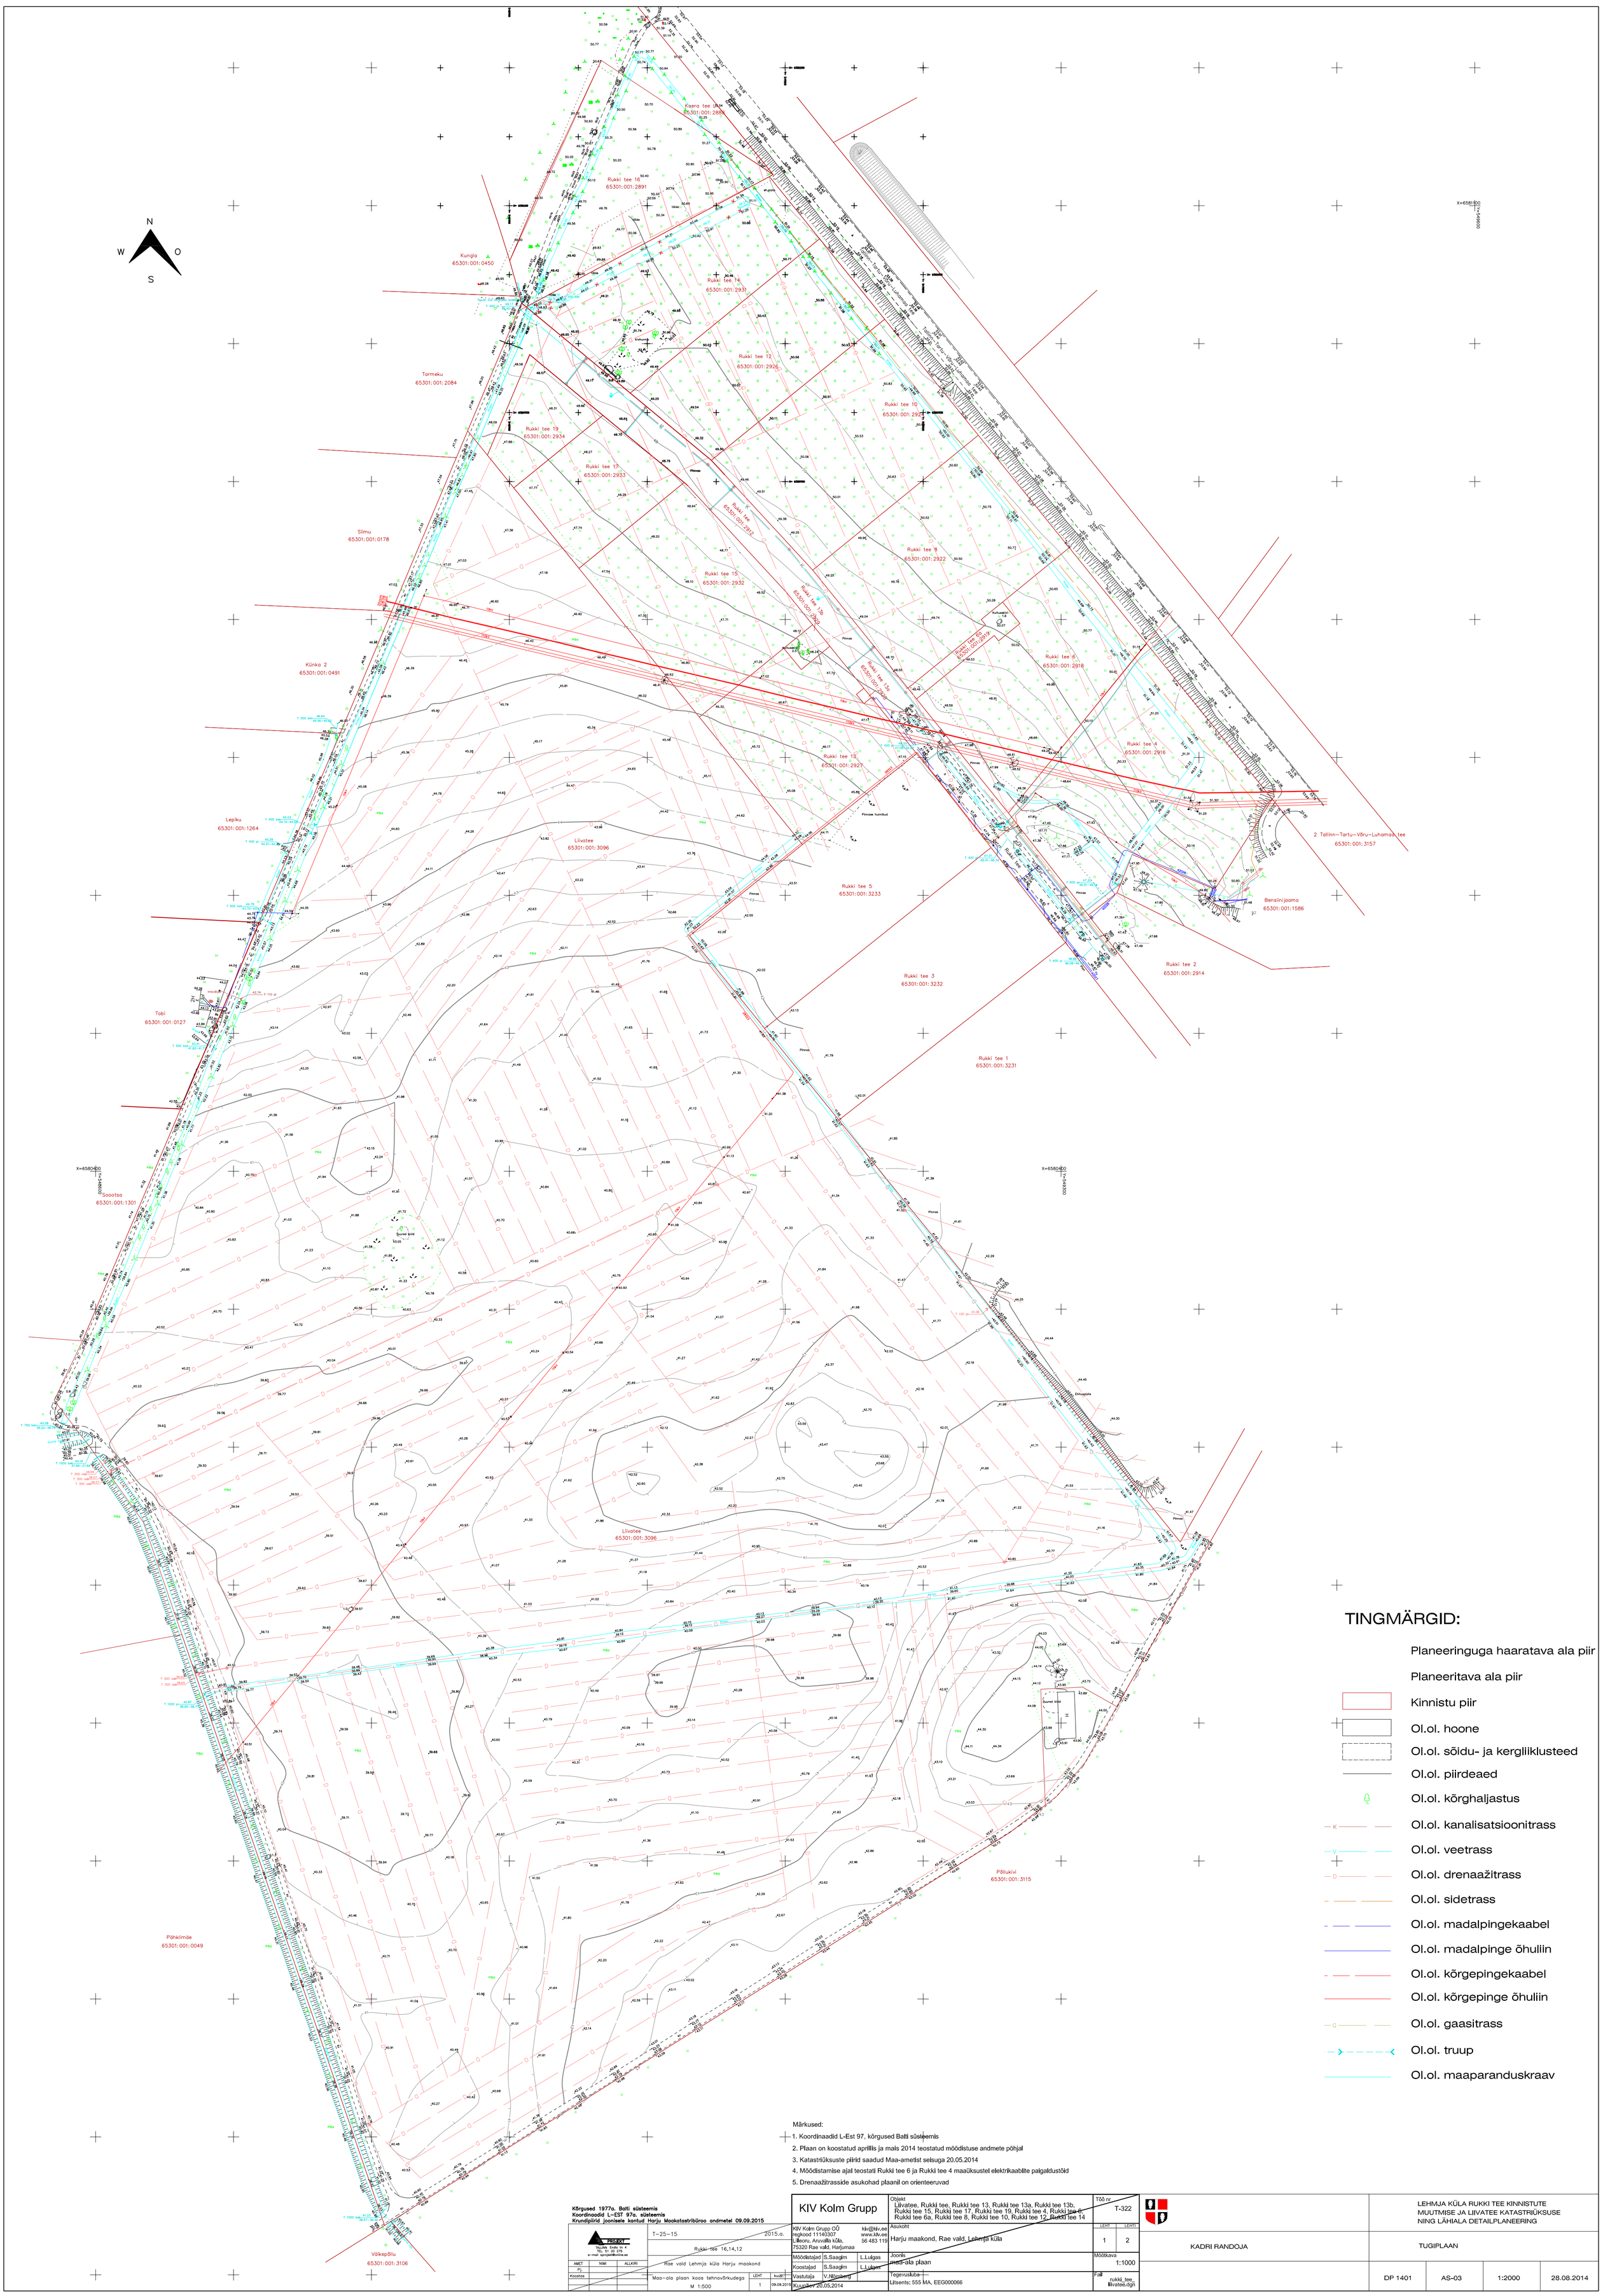

TINGMÄRGID:

- Planeeringuga haaratava ala piir
- Planeeritava ala piir
- Kinnistu piir
- Ol.ol. hoone
- Ol.ol. sõidu- ja kergliiklusteed
- Ol.ol. piirdeaed
- Ol.ol. kõrghaljastus
- Ol.ol. kanalisatsioonitrass
- Ol.ol. veetrass
- Ol.ol. drenaažitrass
- Ol.ol. sidetrass
- Ol.ol. madalpingekaabel
- Ol.ol. madalpinge õhuliin
- Ol.ol. kõrgepingekaabel
- Ol.ol. kõrgepinge õhuliin
- Ol.ol. gaasitrass
- Ol.ol. truup
- Ol.ol. maaparanduskraav

Märkused:

1. Koordinaadid L-Est 97, kõrgused Balti süsteemis
2. Plaan on koostatud aprillis ja mais 2014 teostatud mõõdistuse andmete põhjal
3. Katastriüksuste piirid saadud Maa-ametist seisuga 20.05.2014
4. Mõõdistamise ajal teostati Rukki tee 6 ja Rukki tee 4 maaüksustel elektrikaablite paigaldustöid
5. Drenaažitrasside asukohad plaanil on orienteeruvad

Kõrgused 1977a. Balti süsteemis
Koordinaadid L-EST 97a. süsteemis
Krundipiirid joonisele kantud Harju Maakatastribüroo andmetel 09.09.2015

PROJEKT
TALLINN Endla tn 4
TEL 51 20 275
e-mail: oprojekt@online.ee

AMET	NIMI	ALLKIRI
PJ		
Koostas		

T–25–15 2015.a.

Rukki tee 16,14,12

Rae vald Lehmja küla Harju maakond

Maa-ala plaan koos tehnovõrkudega
M 1:500

LEHT	kuupäev
1	09.09.2015

KIV Kolm Grupp			Objekt: Liivatee, Rukki tee, Rukki tee 13, Rukki tee 13a, Rukki tee 13b, Rukki tee 15, Rukki tee 17, Rukki tee 19, Rukki tee 4, Rukki tee 6, Rukki tee 6a, Rukki tee 8, Rukki tee 10, Rukki tee 12, Rukki tee 14	Töö nr T-322		
KIV Kolm Grupp OÜ regkood 11140307 Liiceonu, Aruvalla küla, 75320 Rae vald, Harjumaa	kiv@kiv.ee www.kiv.ee 56 483 119		Asukoht: Harju maakond, Rae vald, Lehmja küla	LEHT 1	LEHTI 2	
Mõõdistajad	S.Saagim	L.Lutgas	Joonis: maa-ala plaan	Mõõtkava 1:1000		
Koostajad	S.Saagim	L.Lutgas				
Vastutaja	V.Nõmmberg		Tegevusluba Litsents: 555 MA, EEG000066	Fail rukki_tee_liivatee.dgn		
Kuupäev 20.05.2014						

KADRI RANDOJA

LEHMJA KÜLA RUKKI TEE KINNISTUTE MUUTMISE JA LIIVATEE KATASTRIÜKSUSE NING LÄHIALA DETAILPLANEERING

TUGIPLAAN

DP 1401	AS-03	1:2000	28.08.2014