


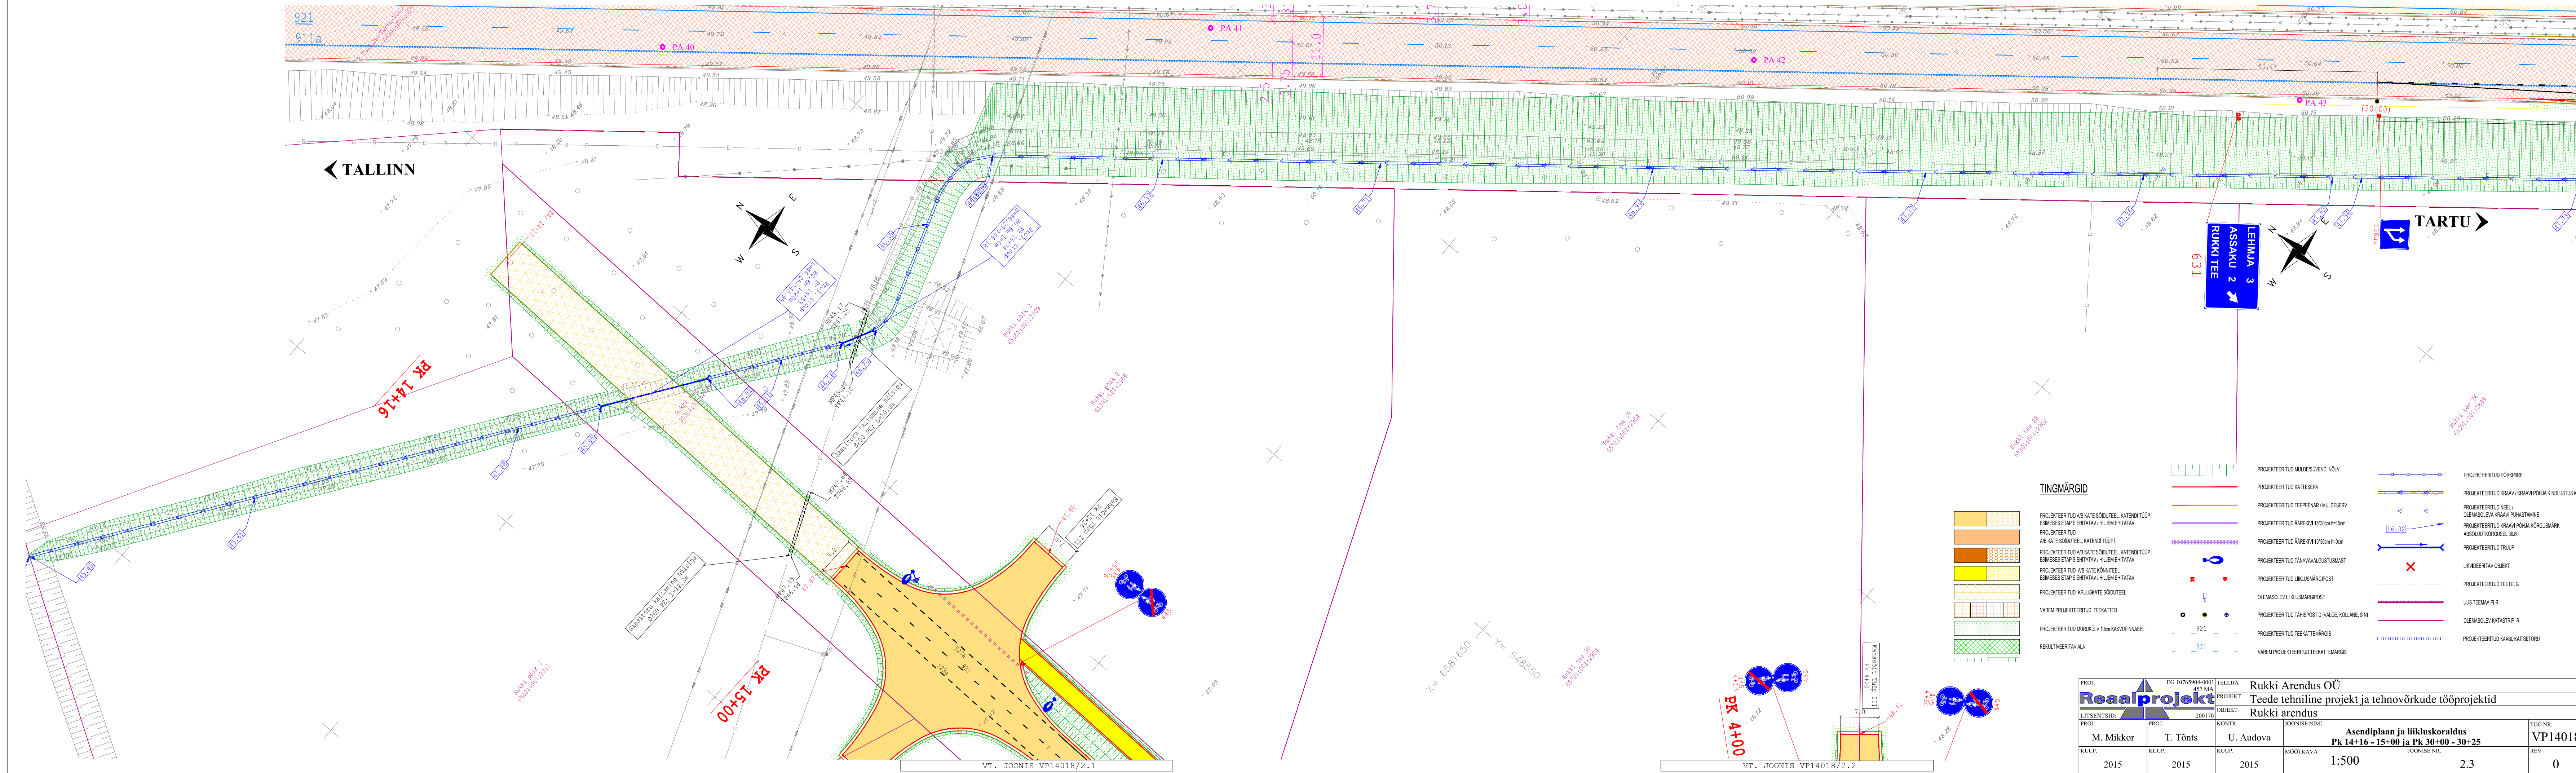

- TINGMÄRGID**
- | | | | |
|--|---|--|--|
| | PROJEKTEERITUD MULDSEÜENDI NÕLV | | PROJEKTEERITUD PÕRKPIRE |
| | PROJEKTEERITUD KATTESERV | | PROJEKTEERITUD KRAAV / KRAAVI PÕHJA KINDLUSTUS KILL |
| | PROJEKTEERITUD TEEPEENVAR / MULDSEERV | | PROJEKTEERITUD NÕEL / OLEMASOLEVA KRAAVI PUHASTAMINE |
| | PROJEKTEERITUD ÄÄREKIVI 15'30cm h=15cm | | PROJEKTEERITUD KRAAVI PÕHJA KÕRGUSMÄRK |
| | PROJEKTEERITUD ÄÄREKIVI 15'30cm h=0cm | | ABSOLUUTKÕRGUSSEL 36.00 |
| | PROJEKTEERITUD TÄNAVALGUSTUSMÄRK | | PROJEKTEERITUD TRUUP |
| | PROJEKTEERITUD LUKKUSMÄRKPOST | | LIKVIDEERITAV OBJEKT |
| | OLEMASOLEVA LUKKUSMÄRKPOST | | PROJEKTEERITUD TEE TELG |
| | PROJEKTEERITUD TÄHISPOSTID (VALGE, KOLLANE, SINI) | | UUS TEEMAA PIIR |
| | PROJEKTEERITUD TEEKATTEMÄRKIS | | OLEMASOLEVA KATASTRIPPIR |
| | VAREM PROJEKTEERITUD TEEKATTEMÄRKIS | | PROJEKTEERITUD KAABLIKATSETORU |

PROJ. EG 10765904-0001		TELLIJAL Rukki Arendus OÜ	
Reaalprojekt		PROJEKT Teede tehniline projekt ja tehnovõrkude tööprojektid	
LITSENTSIID: 200170		OBJEKT Rukki arendus	
PROJ. M. Mikkor	PROJ. T. Tõnts	KONTR. U. Audova	JOONISE NIMI
Asendiplaan ja liikluskorraldus		TÖÖ NR. VP14018	
Pk 14+16 - 15+00 ja Pk 30+00 - 30+25		REV. 0	
MOOTKAVA	JOONISE NR.		
1:500	2,3		