


VT. JOONIS VP14018/2.4

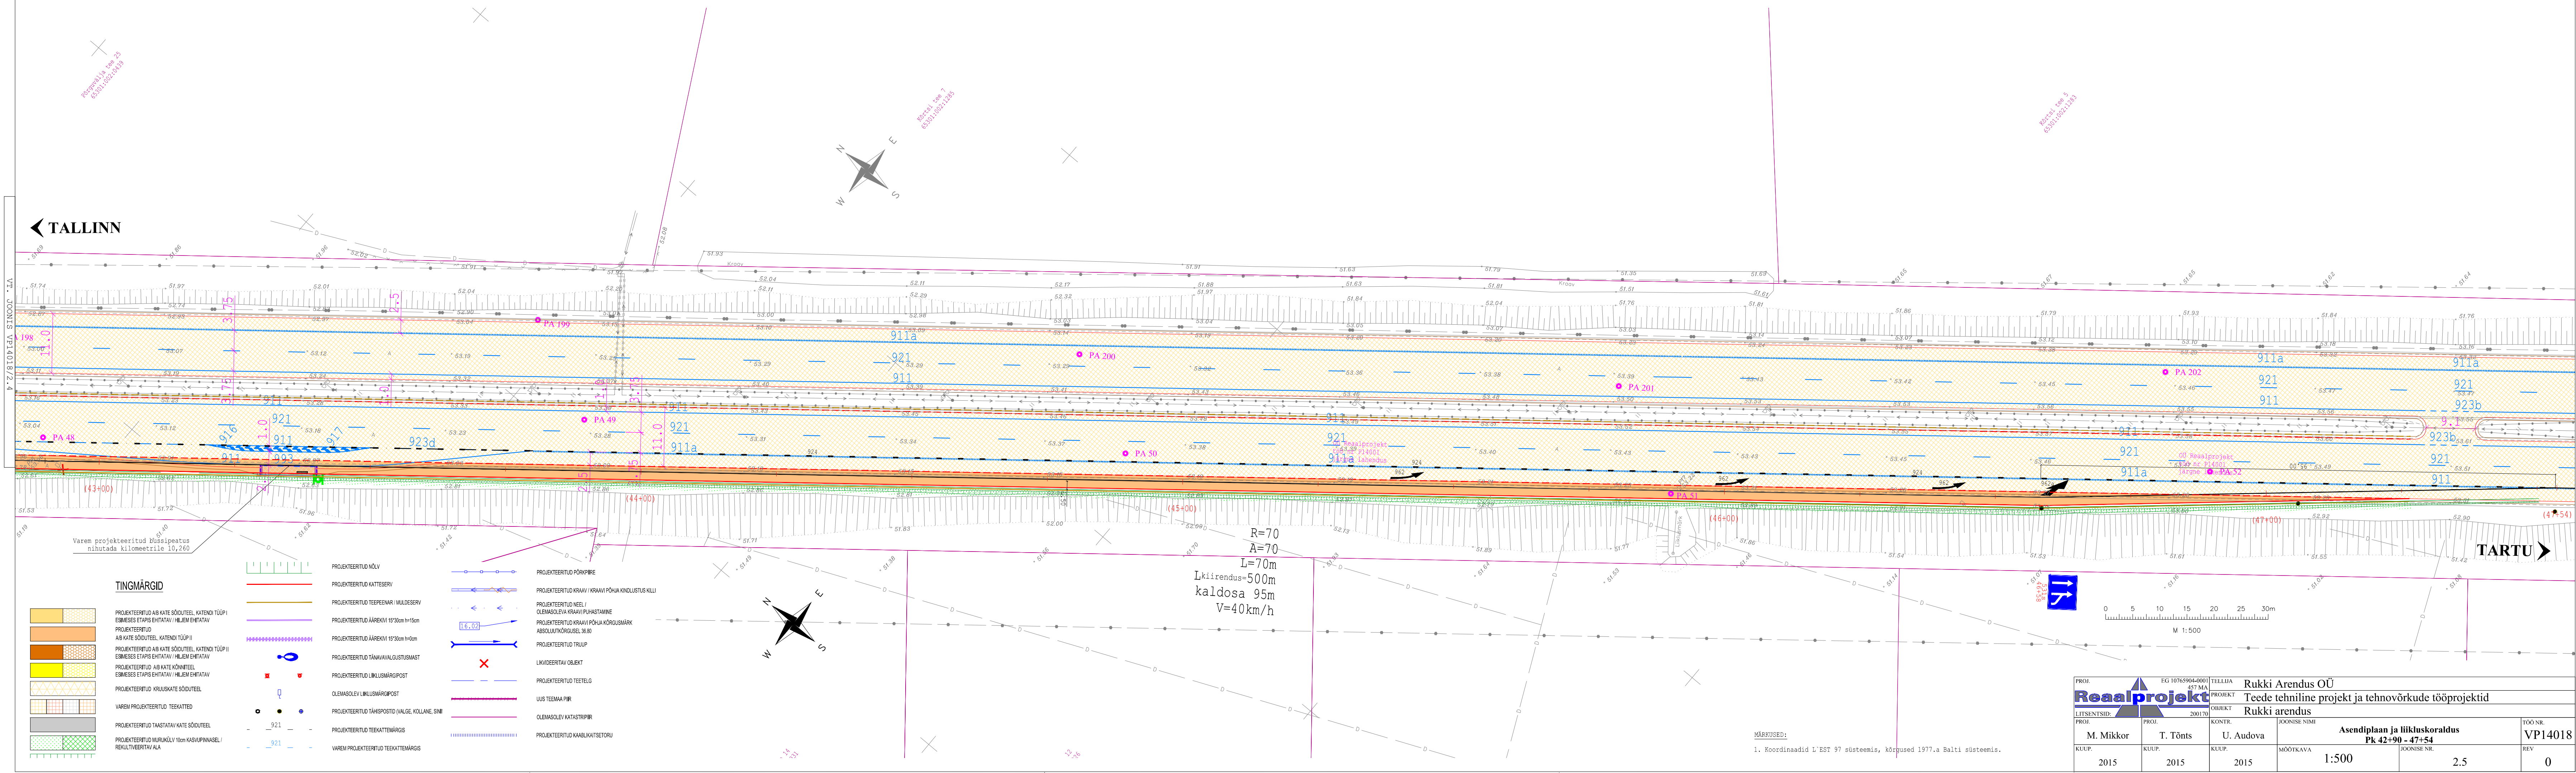

TINGMÄRGID

	PROJEKTEERITUD AIB KATE SÕIDUTEEL KATENDI TÕUP I
	ESMISES ETAPIS EHTATAV / HILJEM EHTATAV
	PROJEKTEERITUD AIB KATE SÕIDUTEEL KATENDI TÕUP II
	ESMISES ETAPIS EHTATAV / HILJEM EHTATAV
	PROJEKTEERITUD AIB KATE SÕIDUTEEL KATENDI TÕUP III
	ESMISES ETAPIS EHTATAV / HILJEM EHTATAV
	PROJEKTEERITUD AIB KATE KÕNNITEEL
	ESMISES ETAPIS EHTATAV / HILJEM EHTATAV
	PROJEKTEERITUD KRUUSKATE SÕIDUTEEL
	VAREM PROJEKTEERITUD TEEKATTED
	PROJEKTEERITUD TAASTATAV KATE SÕIDUTEEL
	PROJEKTEERITUD MURJALÜLV 10cm KASVUPINNASEL / REKULTIVEERITAV ALA

	PROJEKTEERITUD NÕLV
	PROJEKTEERITUD KATTESERV
	PROJEKTEERITUD TEEPEENAR / MULDESERV
	PROJEKTEERITUD ÄÄREKNI 15*30cm h=15cm
	PROJEKTEERITUD ÄÄREKNI 15*30cm h=10cm
	PROJEKTEERITUD TÄNAVAVALGUSTUSMAST
	PROJEKTEERITUD LIKLUSMÄRGIPOST
	OLEMASOLEV LIKLUSMÄRGIPOST
	PROJEKTEERITUD TÄHISPOSTID (VALGE, KOLLANE, SINI)
	PROJEKTEERITUD TEEKATTEMÄRGIS
	VAREM PROJEKTEERITUD TEEKATTEMÄRGIS

	PROJEKTEERITUD PÕRKIPIRE
	PROJEKTEERITUD KRAAVI / KRAAVI PÕHJA KINOLUSTUS KILLI
	PROJEKTEERITUD NIEL / OLEMASOLEVA KRAAVI PUHASTAMINE
	PROJEKTEERITUD KRAAVI PÕHJA KÕRGUSMÄRK
	ABSOLUUTKÕRGUSEL 38.80
	PROJEKTEERITUD TRUUP
	LIKVIDEERTAV OBJEKT
	PROJEKTEERITUD TEE TELG
	UUS TEEMAA PIIR
	OLEMASOLEV KATASTRIPPIR
	PROJEKTEERITUD KAABLIKATSETORU

R=70
A=70
L=70m
Likiarendus=500m
kaldosa 95m
V=40km/h

MÄRKUSED:
1. Koordinaadid L'EST 97 süsteemis, kõrgused 1977.a Balti süsteemis.

PROJ. EG 10765904-0001 457 MA		TELLIJA Rukki Arendus OÜ			
Reaalprojekt		PROJEKT Teede tehniline projekt ja tehnovõrkude tööprojektid			
LITSENTSIID: 200170 PROJ.		OBJEKT Rukki arendus			
PROJ. M. Mikkor		PROJ. T. Tõnts		TÖÖ NR. VP14018	
KONTR. U. Audova		JOONISE NIMI Asendiplaan ja liikluskorraldus Pk 42+90 - 47+54			
KUUP. 2015		KUUP. 2015		JOONISE NR. 2.5	REV. 0
		MOOTKAVA 1:500			