


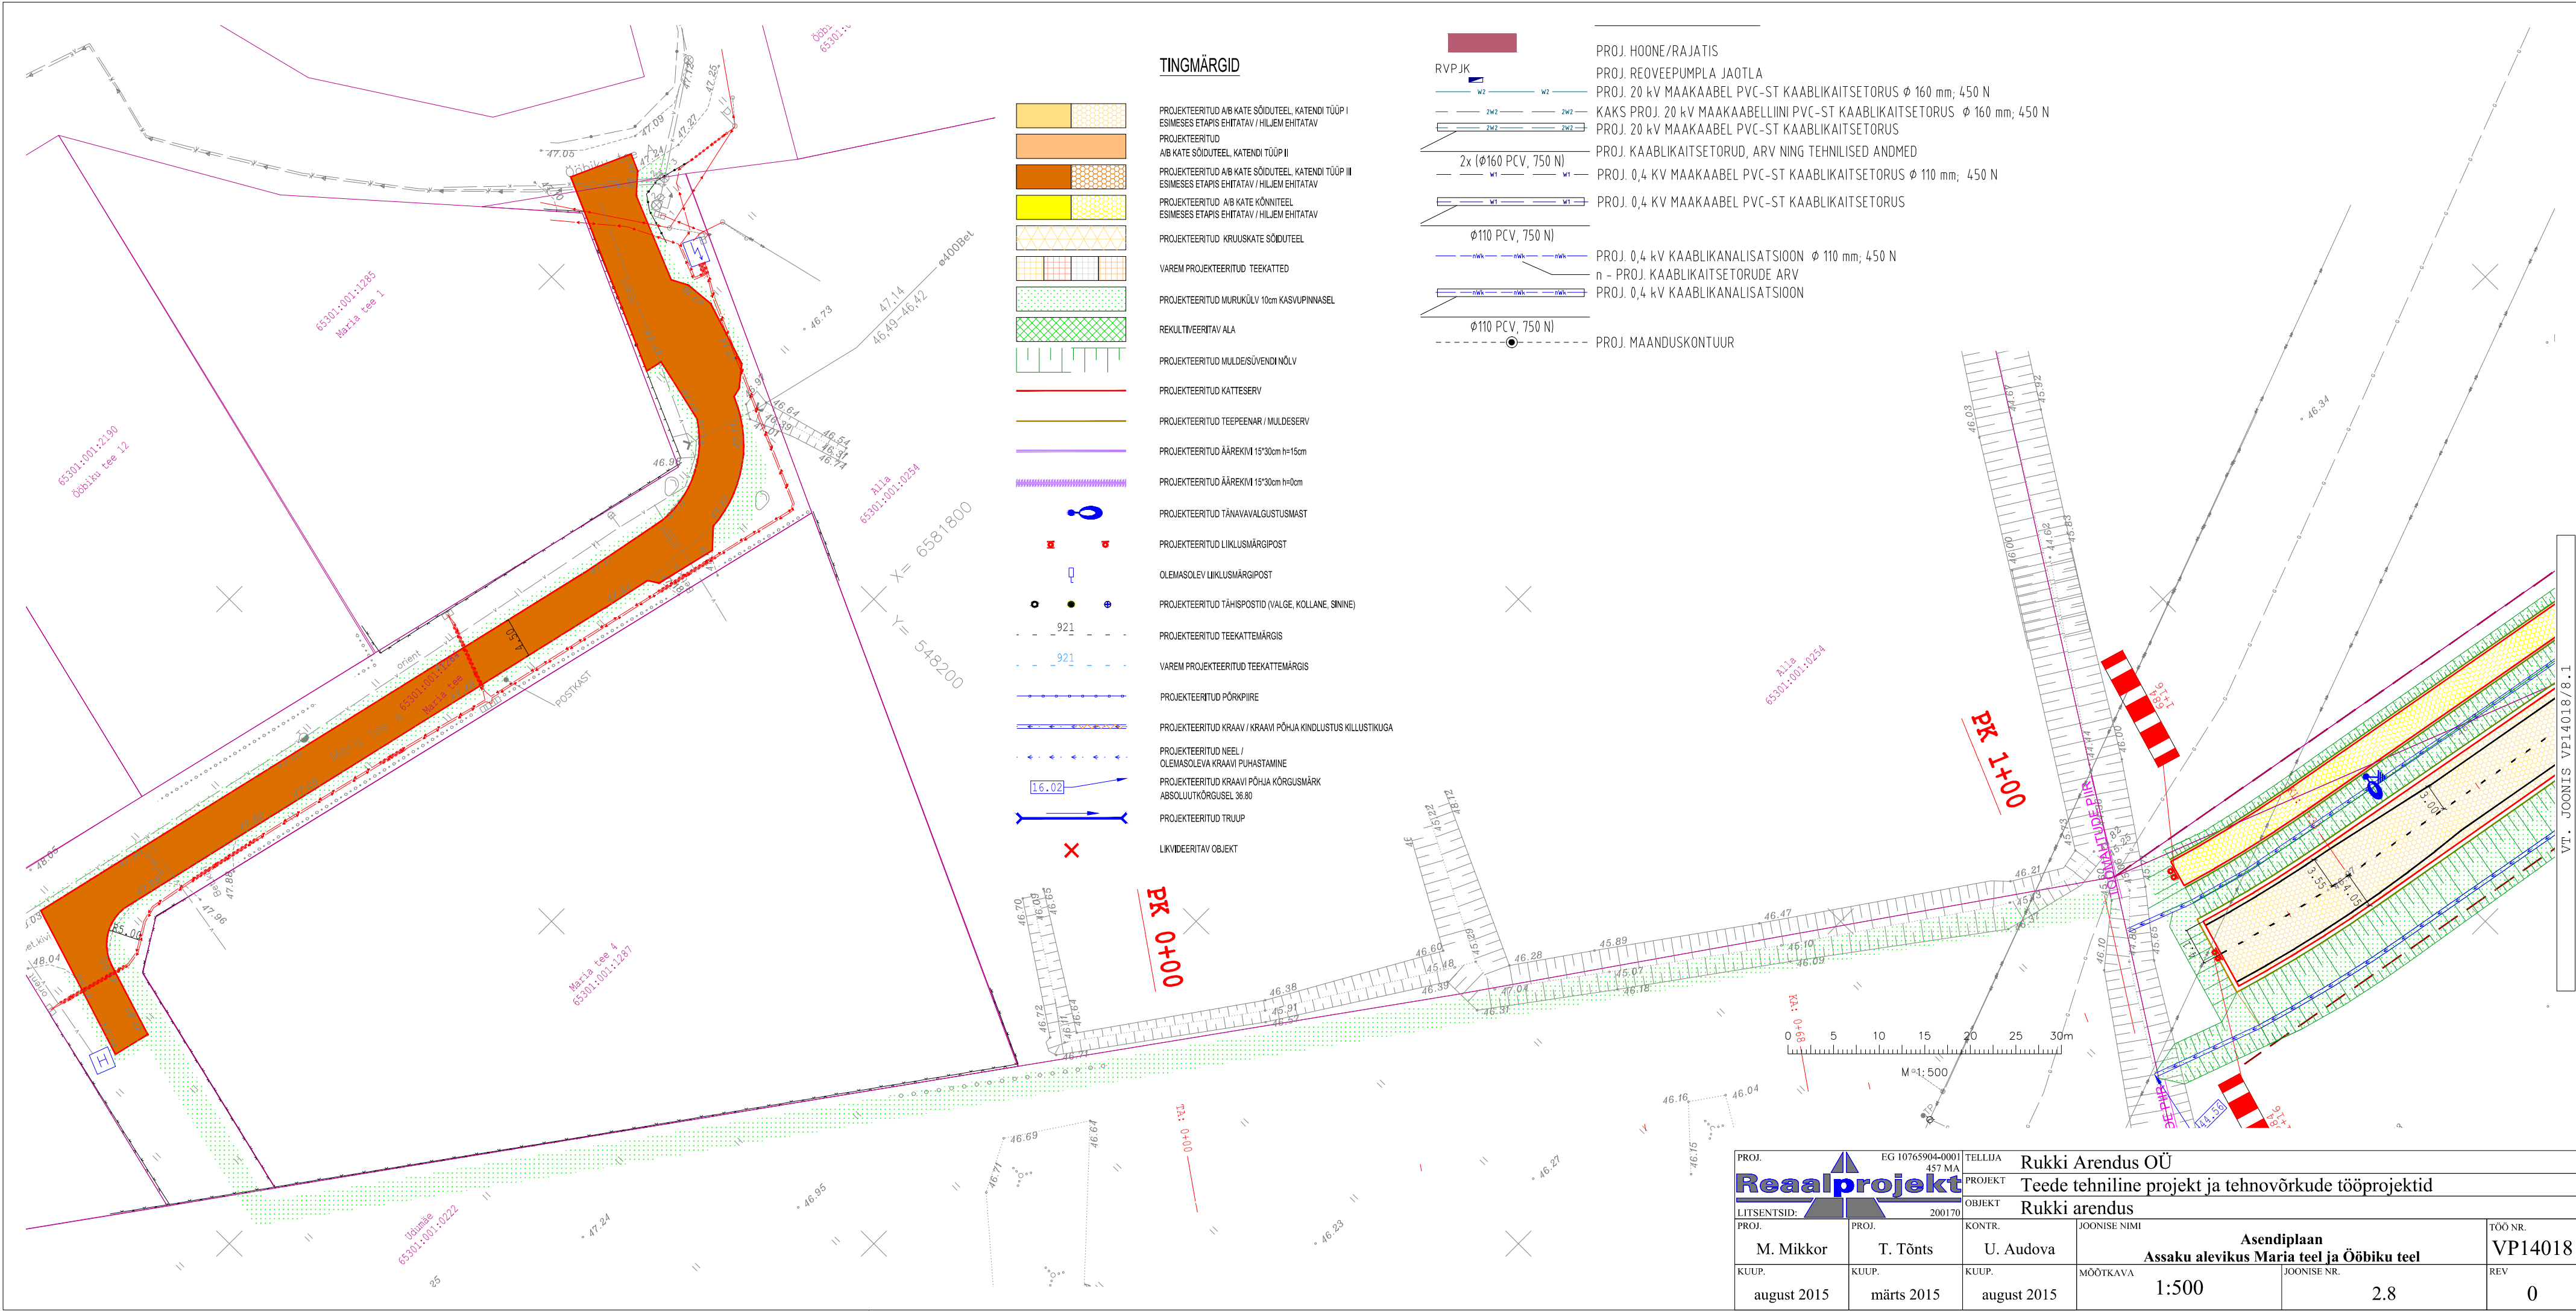

PROJ. EG 10765904-0001 457 MA		TELLIJA Rukki Arendus OÜ	
PROJEKT		Teede tehniline projekt ja tehnovõrkude tööprojektid	
OBJEKT		Rukki arendus	
LITSENTSID:	200170		
PROJ.	PROJ.	KONTR.	JOONISE NIMI
M. Mikkor	T. Tõnts	U. Audova	Asendiplaan
Assaku alevikus Maria teel ja Ööbiku teel			
MOOTKAVA	JOONISE NR.		
august 2015	märts 2015	august 2015	1:500
			2.8
			0