


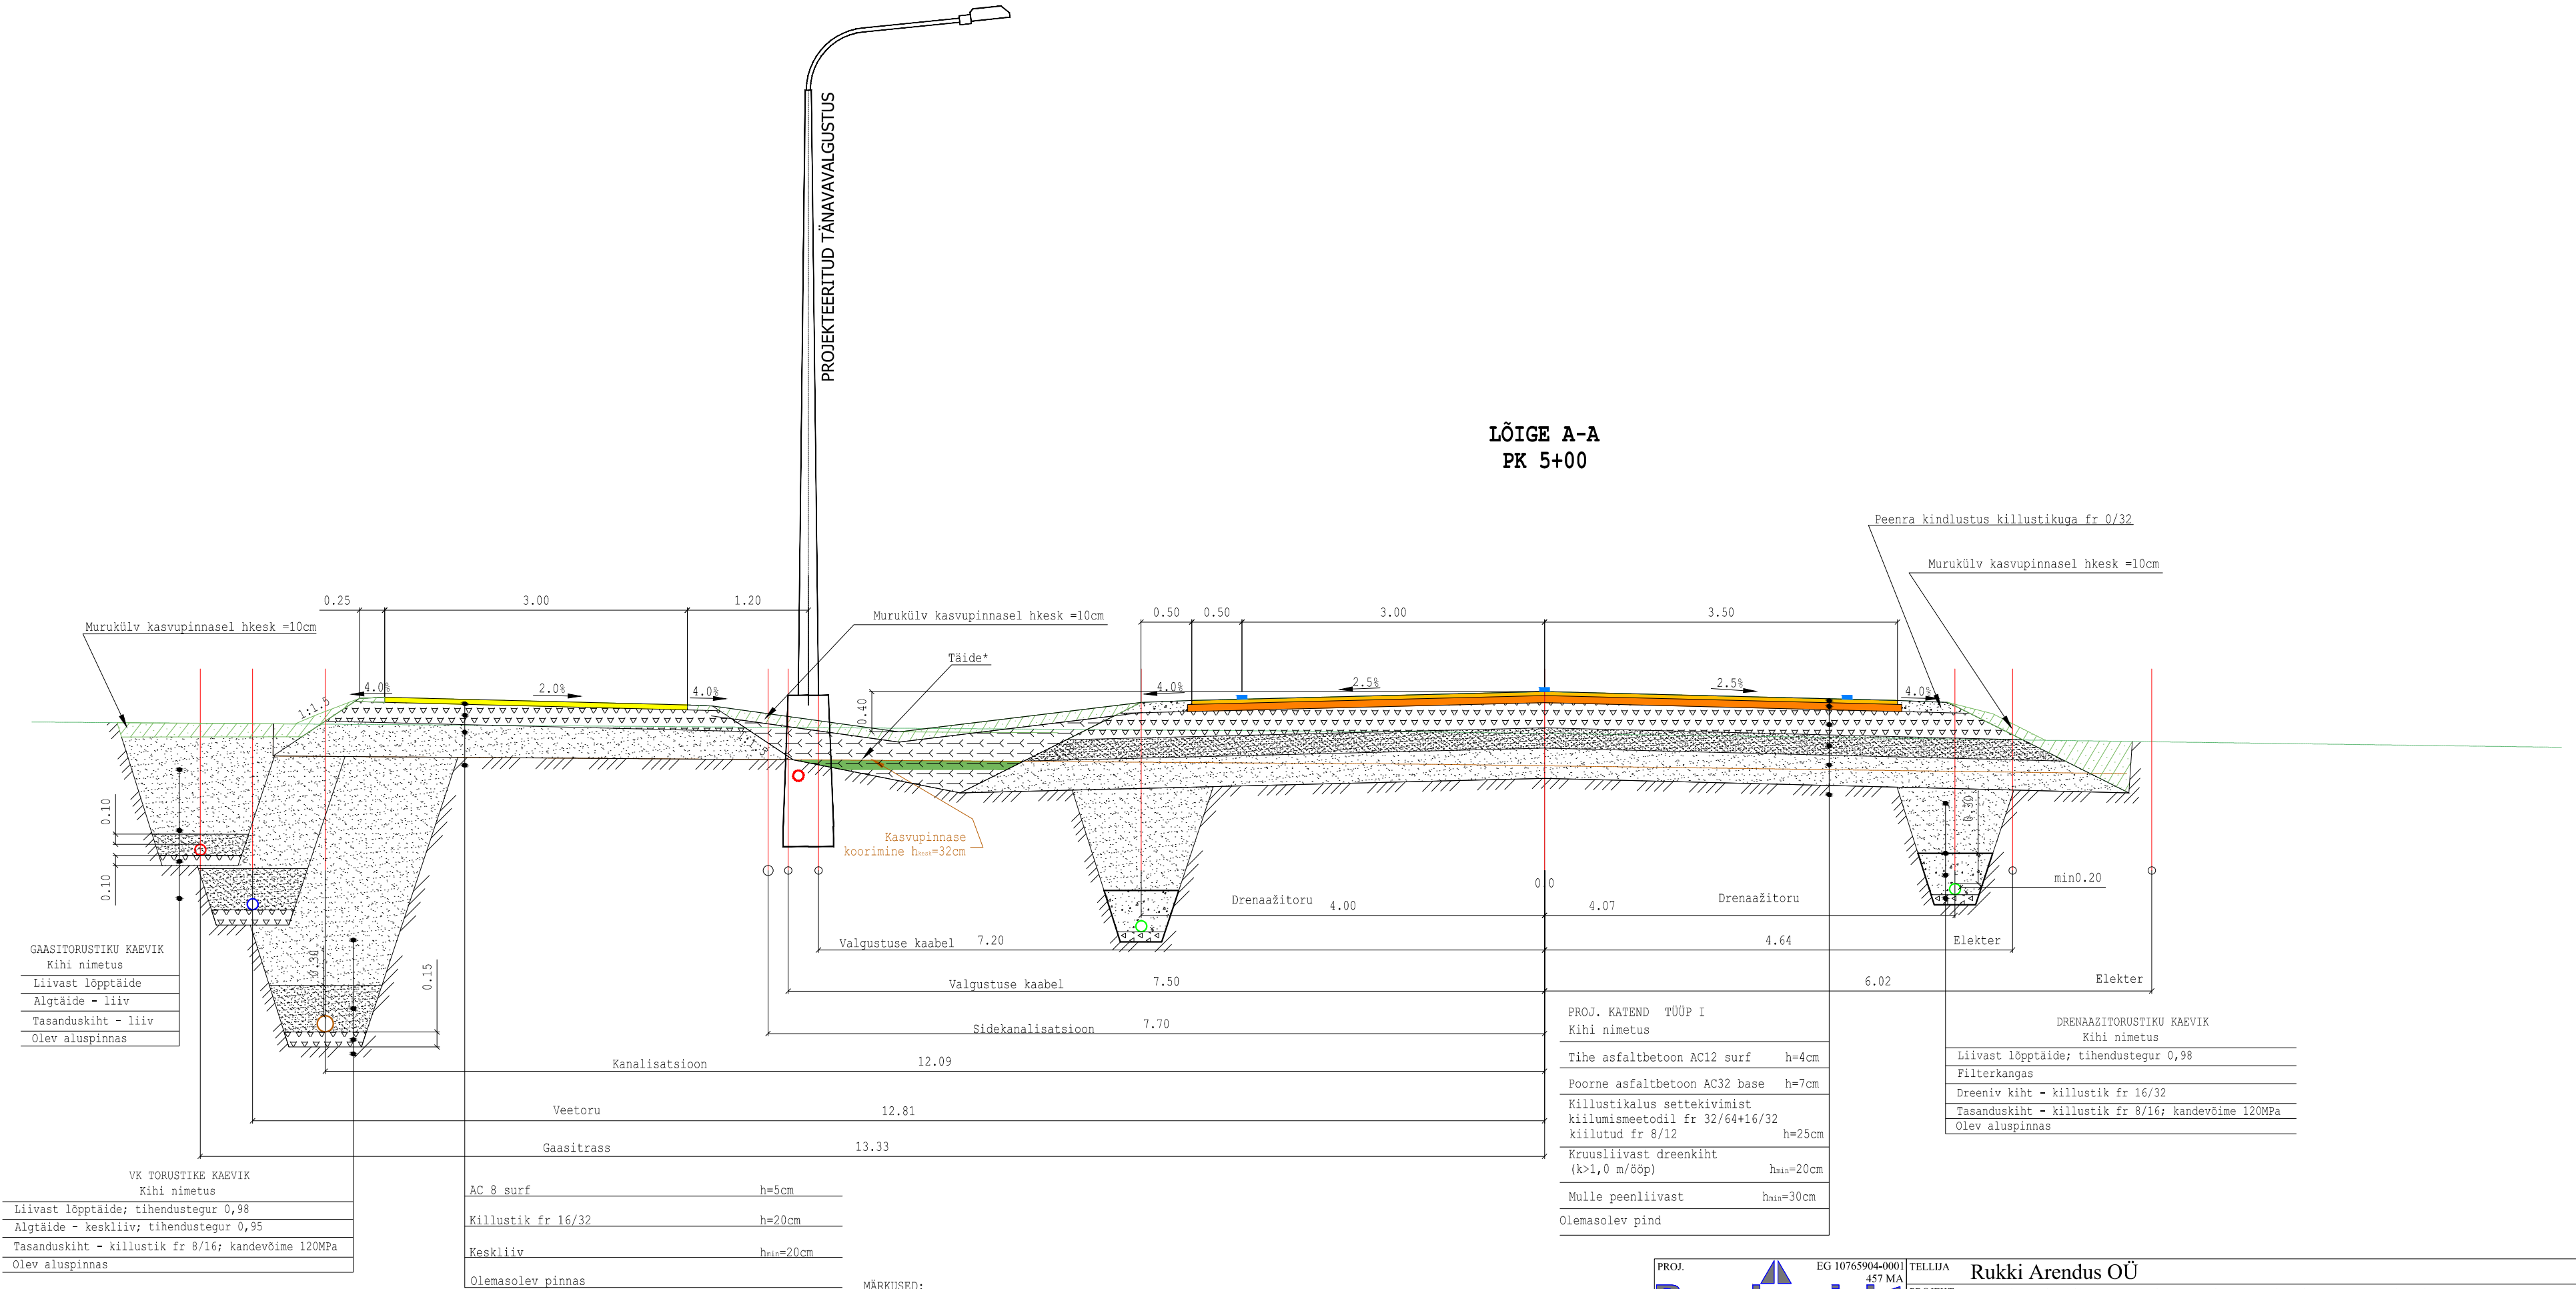

MÄRKUSED:

*Madal nõva on vaid tupikteedel ja piketist 3+00 piketini 10+53
Objekti otstes on nõva sügavam. (vt pikiprofiile)

Esimese tupiku konstruktsioon on esimeses pooles sama, kuid asfaldi asemel on purustatud kruusast kate.

PROJ.	EG 10765904-0001 457 MA	TELLUJA	Rukki Arendus OÜ		
PROJ.	PROJEKT	PROJEKT	Teede tehniline projekt ja tehnovõrkude tööprojektid		
LITSENTSID:	200170	OBJEKT	Rukki arendus		
PROJ.	PROJ.	KONTR.	JOONISE NIMI	TÖÖ NR.	
M. Mikkor	-	U. Audova	Konstruktsiooni lõiked	VP14018	
KUUP.	KUUP.	KUUP.	MÕÖTKAVA	JOONISE NR.	REV
Märts 2015	-	Aprill 2015	1:50	4.1.1	0