



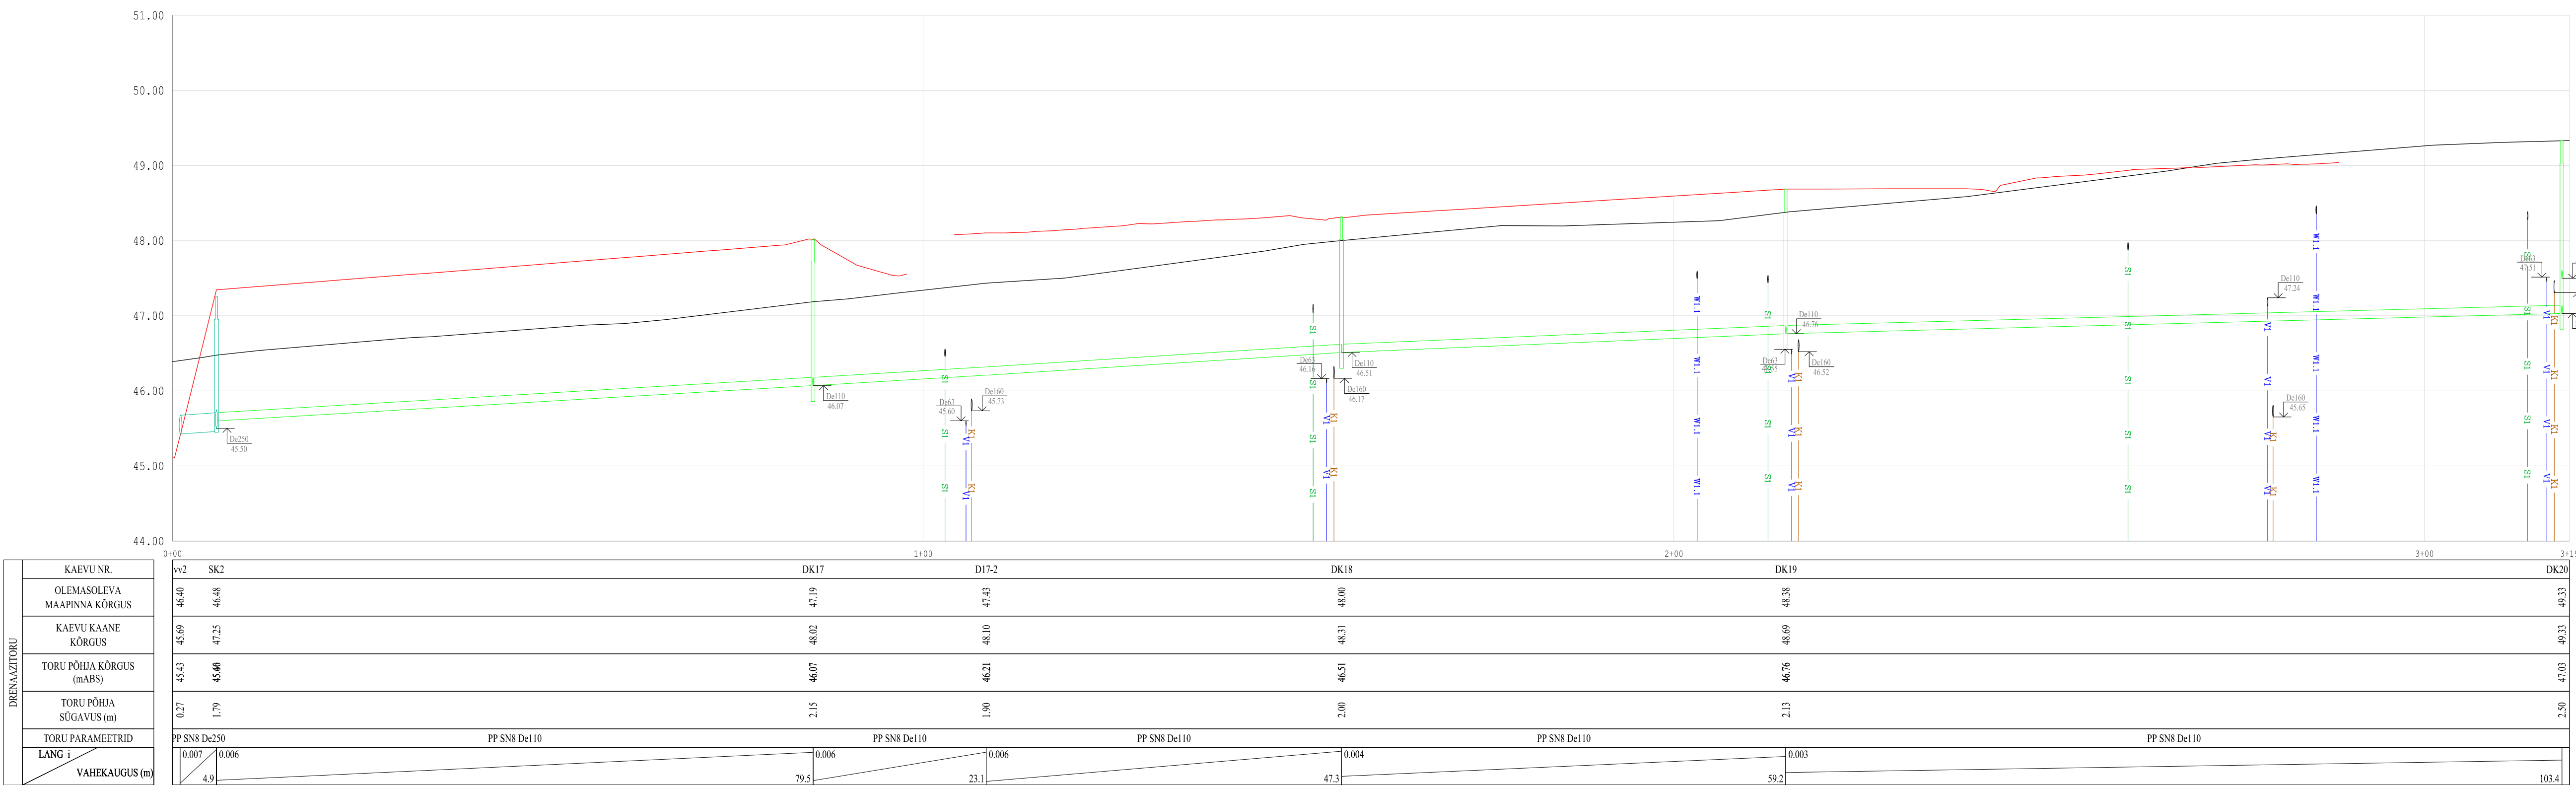

MÄRKUSED:

1. Koordinaadid L'EST 97 süsteemis, kõrgused 1977.a Balti süsteemis.

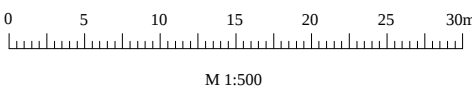

PROJ.	EG 10765904-0001 457 MA	TELLUA	Rukki Arendus OÜ		
Reaalprojekt		PROJEKT	Teede tehniline projekt ja tehnovõrkude tööprojektid		
LITSENTSID:	200170	OBJEKT	Rukki arendus		
PROJ.	PROJ.	KONTR.	JOONISE NIMI		TOO NR.
K.Kõiv	-	K.Juurik	Drenaaz Pikiprofiil		VP14018
KUUP.	KUUP.	KUUP.	MOÕTKAVA	JOONISE NR.	REV
Aprill 2015	-	Aprill 2015	H 1:500 V 1:50	5.6	0