


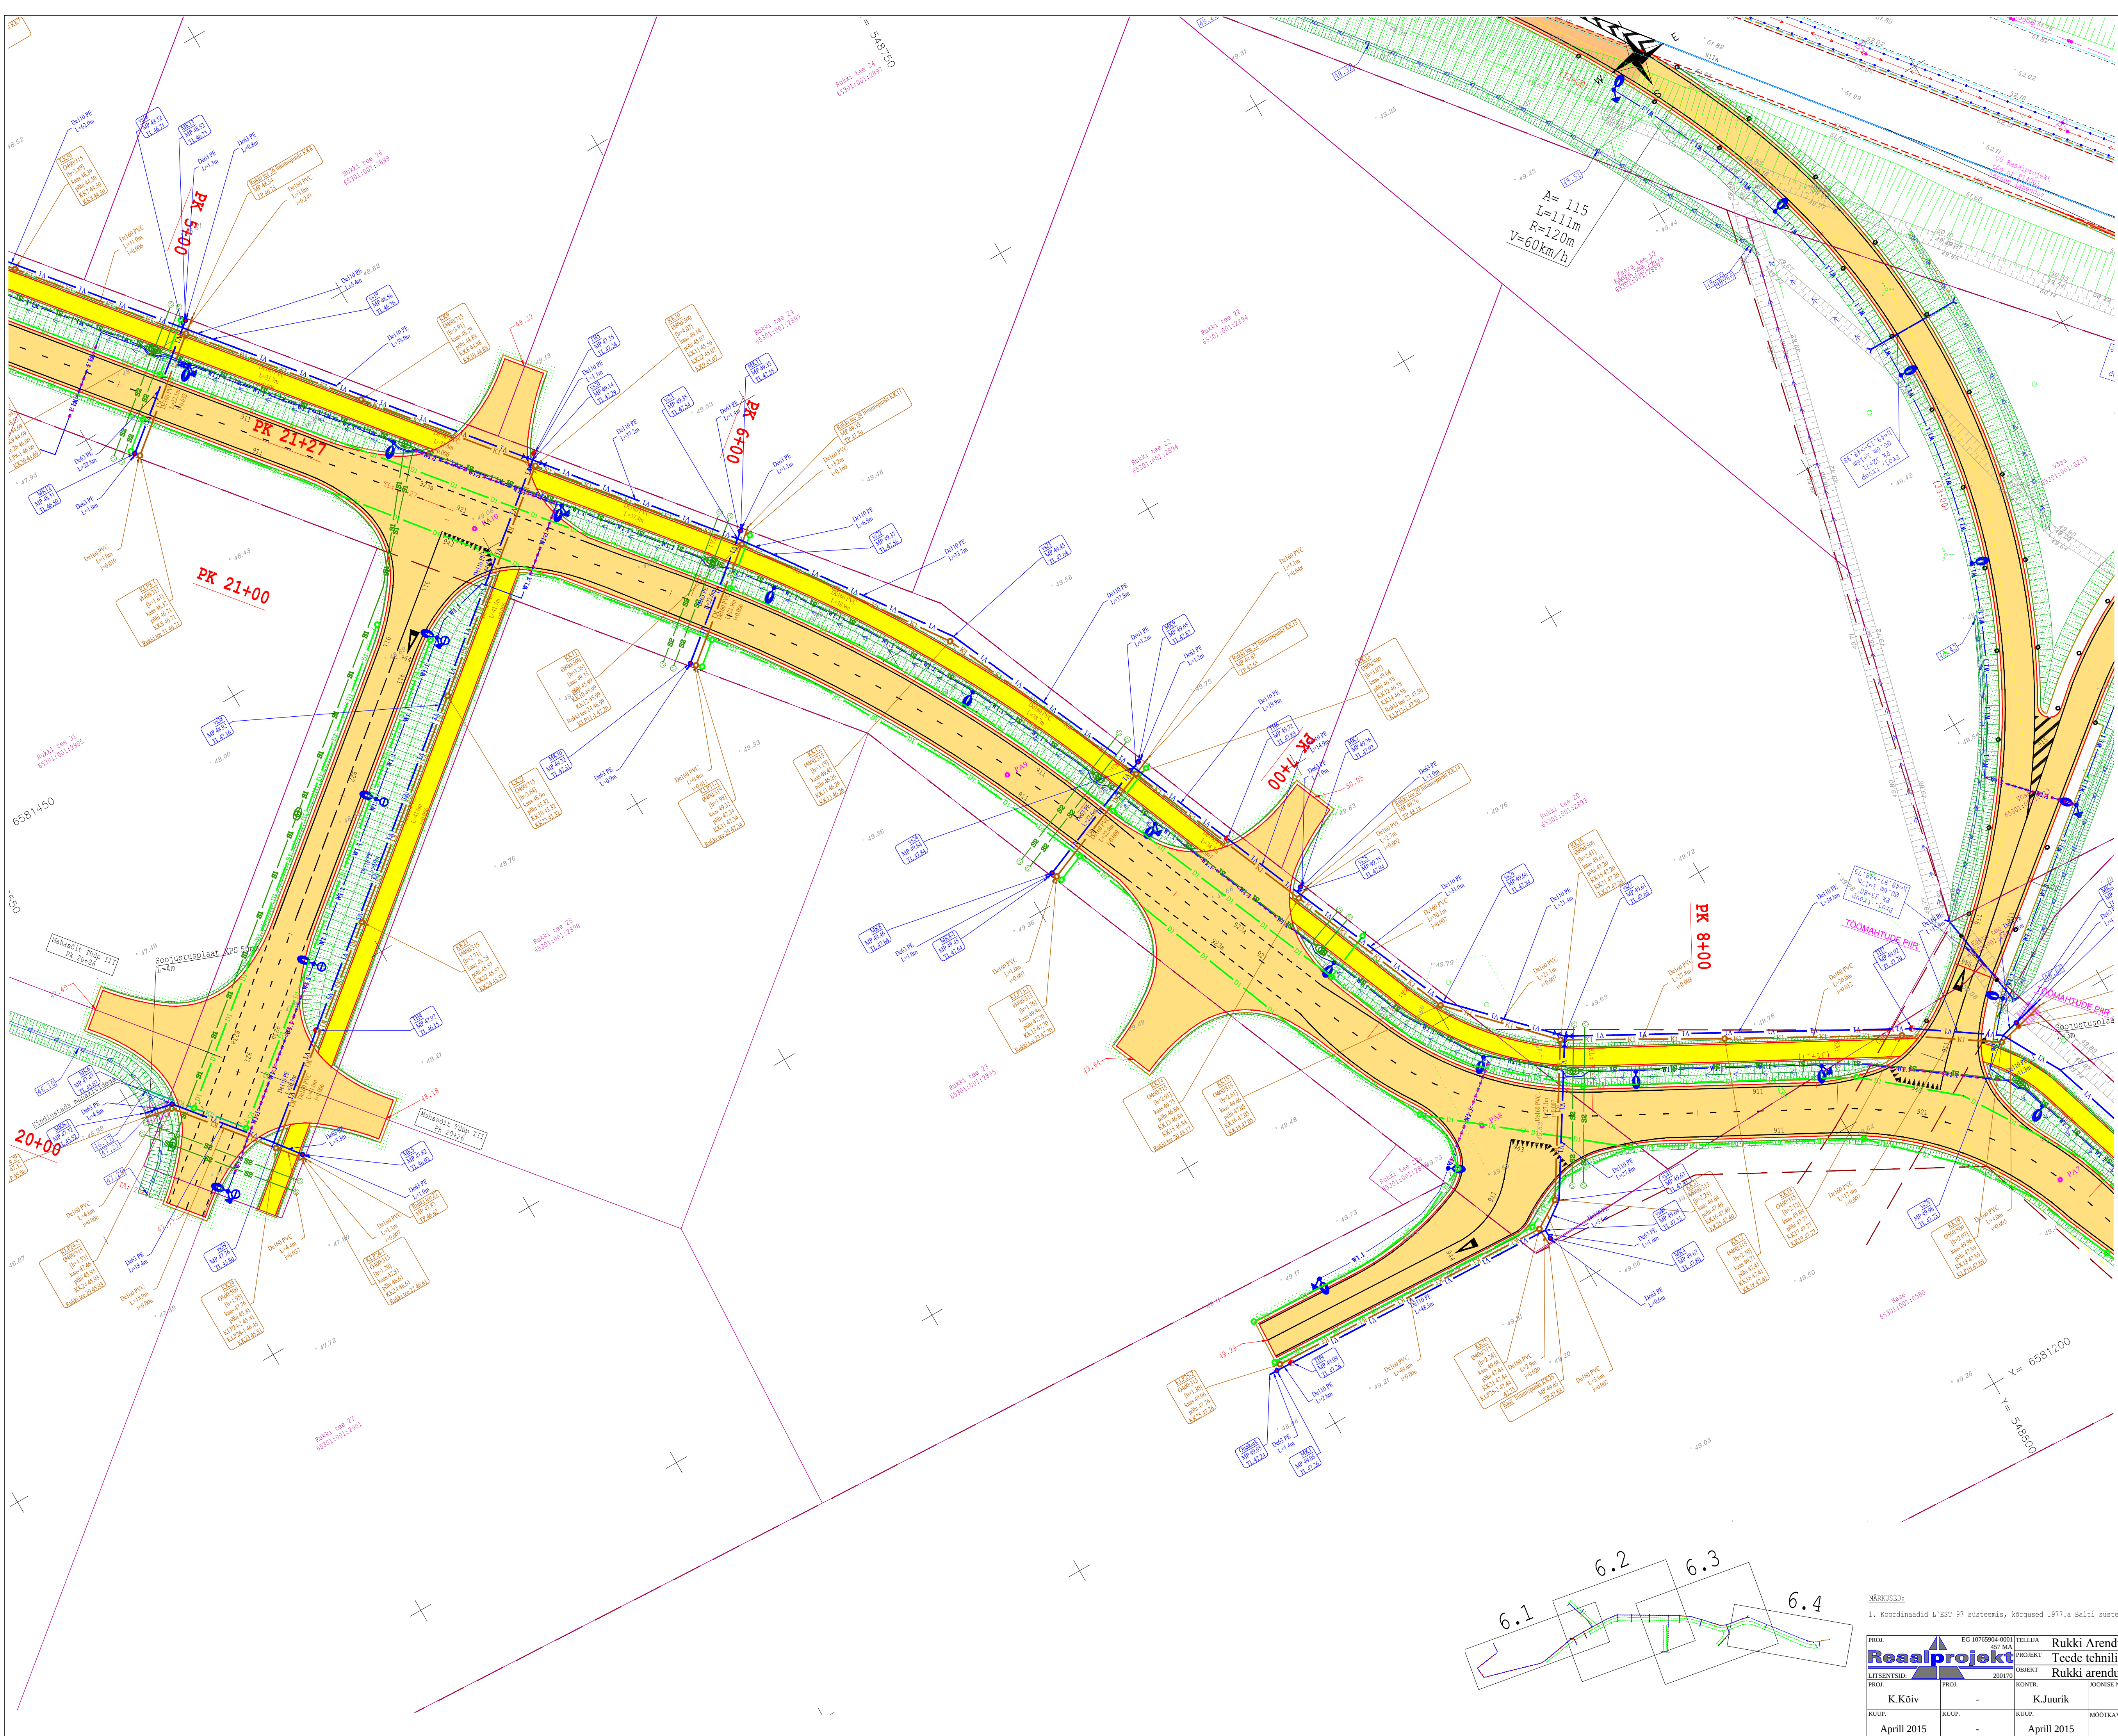

TINGMÄRGID	
VI	PROJ. VEETORUSTIK
K1	PROJ. OLMEKANALISATSIIONITORUSTIK
KS1	PROJ. SURVEKANALISATSIIONITORUSTIK
D1	PROJ. DRENAAJI TORUSTIK
K2	PROJ. SAAGNEVEE TORUSTIK
TH1	PROJ. KANALISATSIIONI VAATLUSKAEV / TO
TH2	PROJ. TULETÕRJEHÜDRANT
TH3	PROJ. REOVEE KOMPARTIMENLA / SIIBER
TH4	PROJ. DRENAAJI KAEV / SAAGNEVEE KAEV
TH5	PROJ. BETONPLAAT JA SOOJUSTUSPLAAT XPS 50mm
TH6	OLEMASOLEV KATASTRIPPIR

TINGMÄRGID	
[Pattern]	PROJEKTEERITUD AB KATE SÕIDUTEEL KATENDI TÕUP I
[Pattern]	ESMASES ETAPIS ETATATAV / HJELM ENTATATAV
[Pattern]	PROJEKTEERITUD AB KATE SÕIDUTEEL KATENDI TÕUP II
[Pattern]	PROJEKTEERITUD AB KATE SÕIDUTEEL KATENDI TÕUP II
[Pattern]	ESMASES ETAPIS ETATATAV / HJELM ENTATATAV
[Pattern]	PROJEKTEERITUD AB KATE KÕNNITEEL
[Pattern]	ESMASES ETAPIS ETATATAV / HJELM ENTATATAV
[Pattern]	PROJEKTEERITUD KÕIKUKATE SÕIDUTEEL
[Pattern]	VAREM PROJEKTEERITUD TEEKATTID
[Pattern]	PROJEKTEERITUD MURAJÜLY 10cm KASUPINNASEL
[Pattern]	REKULTUREERIV ALA
[Pattern]	PROJEKTEERITUD MUDESOVENDI KÕLV
[Pattern]	PROJEKTEERITUD KATTESEV
[Pattern]	PROJEKTEERITUD TEEPEENAR / MUDESEV
[Pattern]	PROJEKTEERITUD ÄÄRMÄ 150cm h=5cm
[Pattern]	PROJEKTEERITUD ÄÄRMÄ 150cm h=10cm
[Pattern]	PROJEKTEERITUD TÄRVAVAL GUSTUSKAST
[Pattern]	PROJEKTEERITUD KÕIKUKATEPOST
[Pattern]	OLEMASOLEV KÕIKUKATEPOST
[Pattern]	PROJEKTEERITUD TÄRVAPOST (VALGE, KOLLANE, SININE)
[Pattern]	PROJEKTEERITUD TEEKATTIMÄRGIS
[Pattern]	VAREM PROJEKTEERITUD TEEKATTIMÄRGIS
[Pattern]	PROJEKTEERITUD PÕRIPANE
[Pattern]	PROJEKTEERITUD KRAAV / KRAAVI PÕHJA KÕIKUKATE KÕIKUKATE
[Pattern]	PROJEKTEERITUD KÕIKUKATE KÕIKUKATE
[Pattern]	PROJEKTEERITUD KRAAVI PÕHJA KÕIKUKATE
[Pattern]	ABSOLUTKÕIKUKATE 36.00
[Pattern]	PROJEKTEERITUD TRUPP
[Pattern]	LÕIKIDEKATVA OBIJEKT
[Pattern]	PROJEKTEERITUD TEEDEG
[Pattern]	UUS TEEDE PIR
[Pattern]	OLEMASOLEV KATASTRIPPIR
[Pattern]	PROJEKTEERITUD KANALIKATSETOOR

MÄRKUSED:		1. Koordinaadid L'EST 97 süsteemis, kõrgused 1977.a Balti süsteemis.	
PROJ.	EG 10765904-2001	TELLIA	Rukki Arendus OÜ
PROJ.	Reaalprojekt	PROJEKT	Tee tehniline projekt ja tehnovõrkude tööprojektid
LITSITSISID:	2001/70	ORIKIT	Rukki arendus
K. Kõiv	-	K. Juurik	Veevarustus ja olmekanaliseatsioon
KUIP.	-	KUIP.	Asendiplaan
Aprill 2015	-	Aprill 2015	MOOTKAVA
			1:500
			6.3
			0