


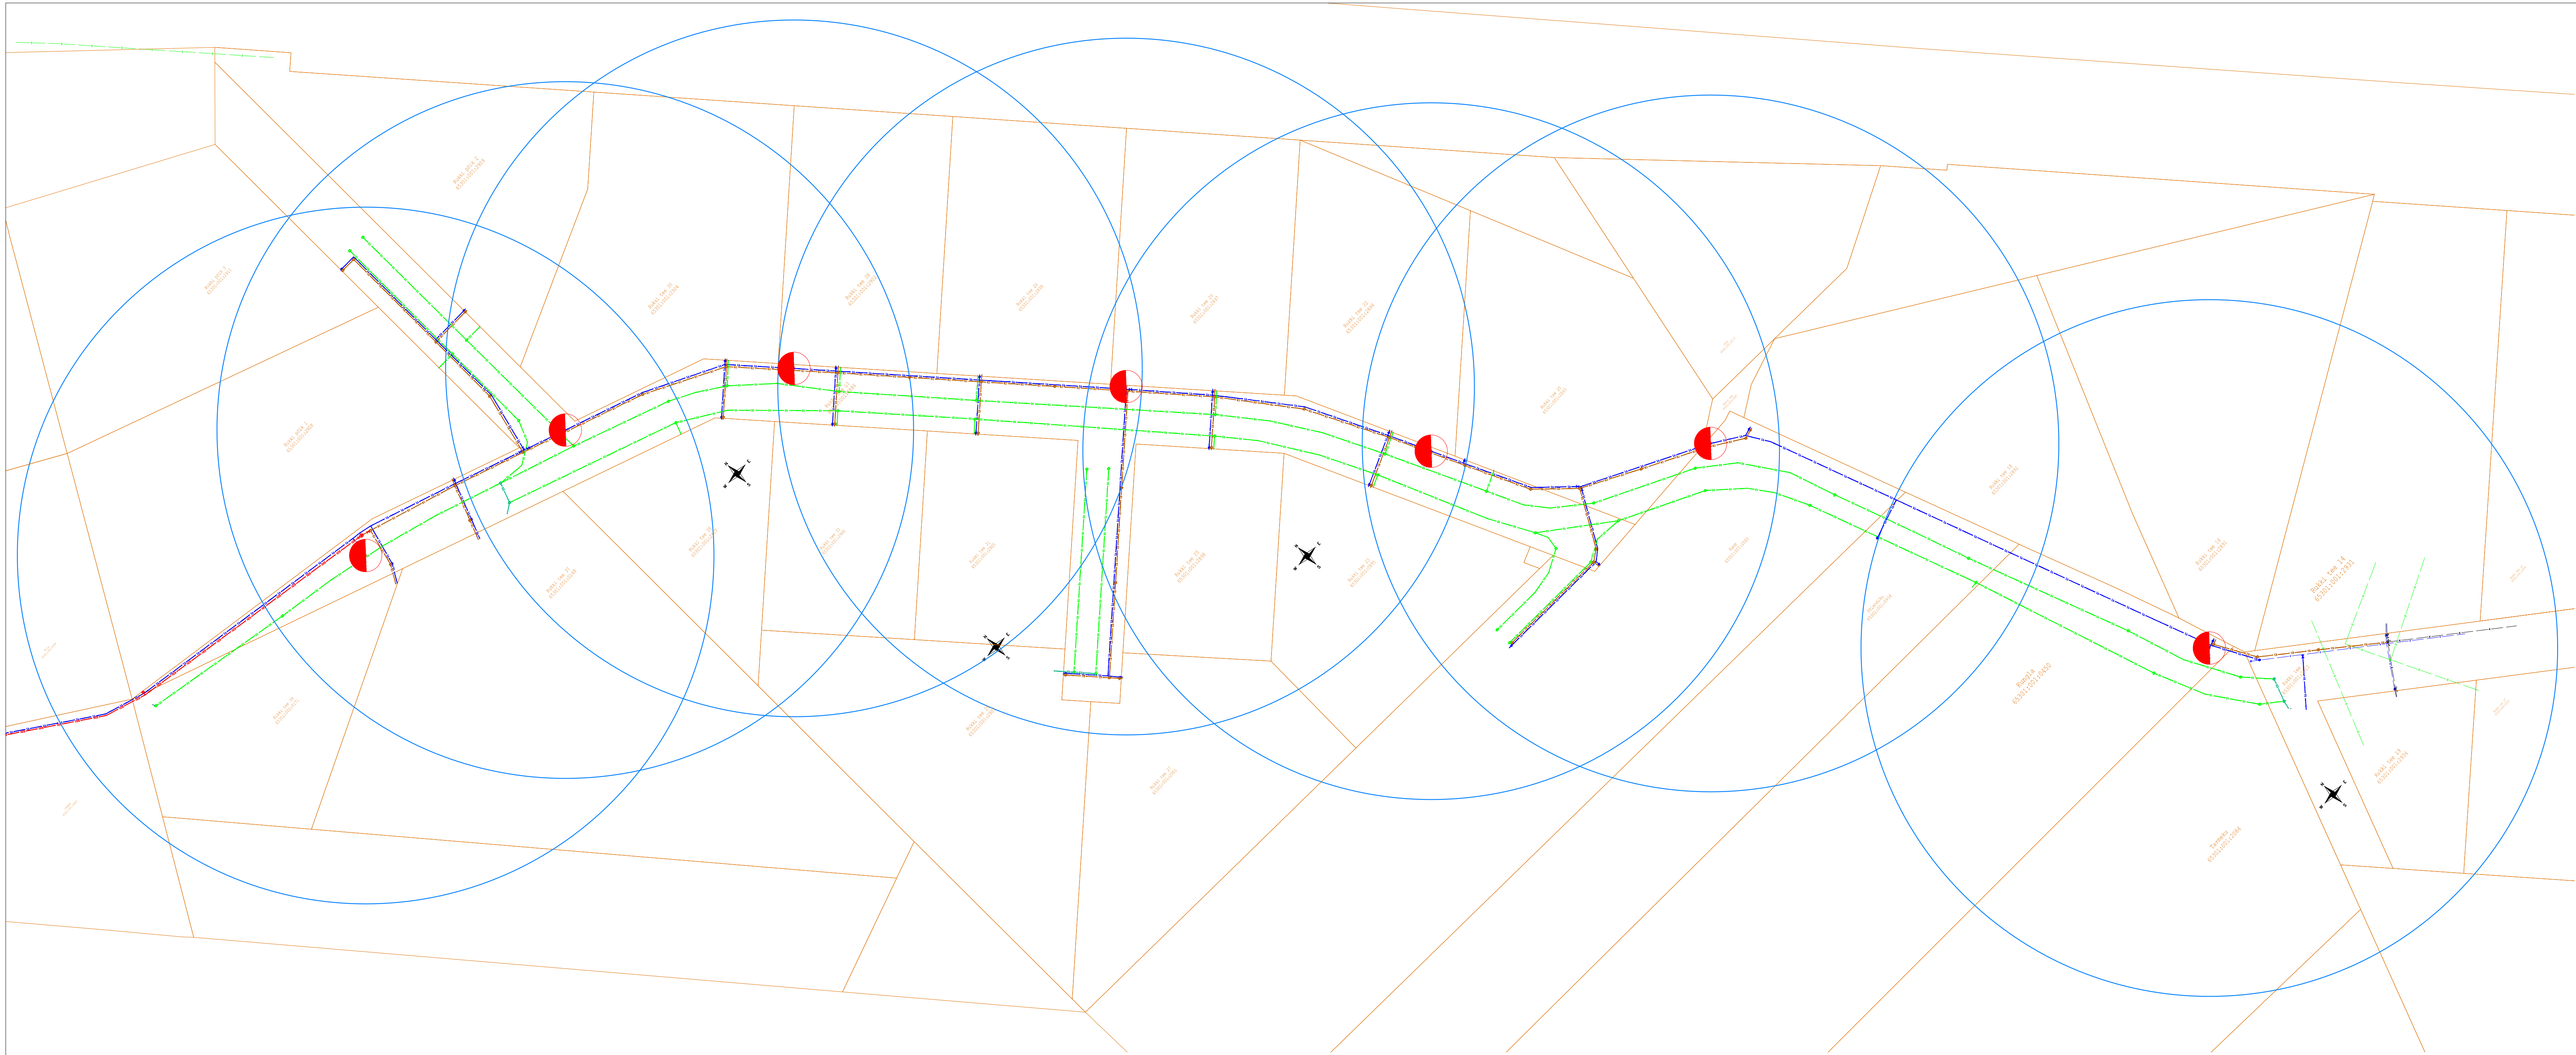

PROJ.	EG 10765904-0001	TELLIJAL	Rukki Arendus OÜ
PROJ.	457 MA	PROJEKT	Teede tehniline projekt ja tehnovõrkude tööprojektid
LITSENTSID:	200170	OBJEKT	Rukki arendus
PROJ.	K.Kõiv	KONTR.	K.Juurik
PROJ.	-	JOONISE NIMI	Hüdrandi raadiuse skeem
TOO NR.			VP14018
KUUP.	06.08.2015	KUUP.	-
KUUP.	06.08.2015	MÖÖTKAVA	1:1250
JOONISE NR.	7.6	REV	0