


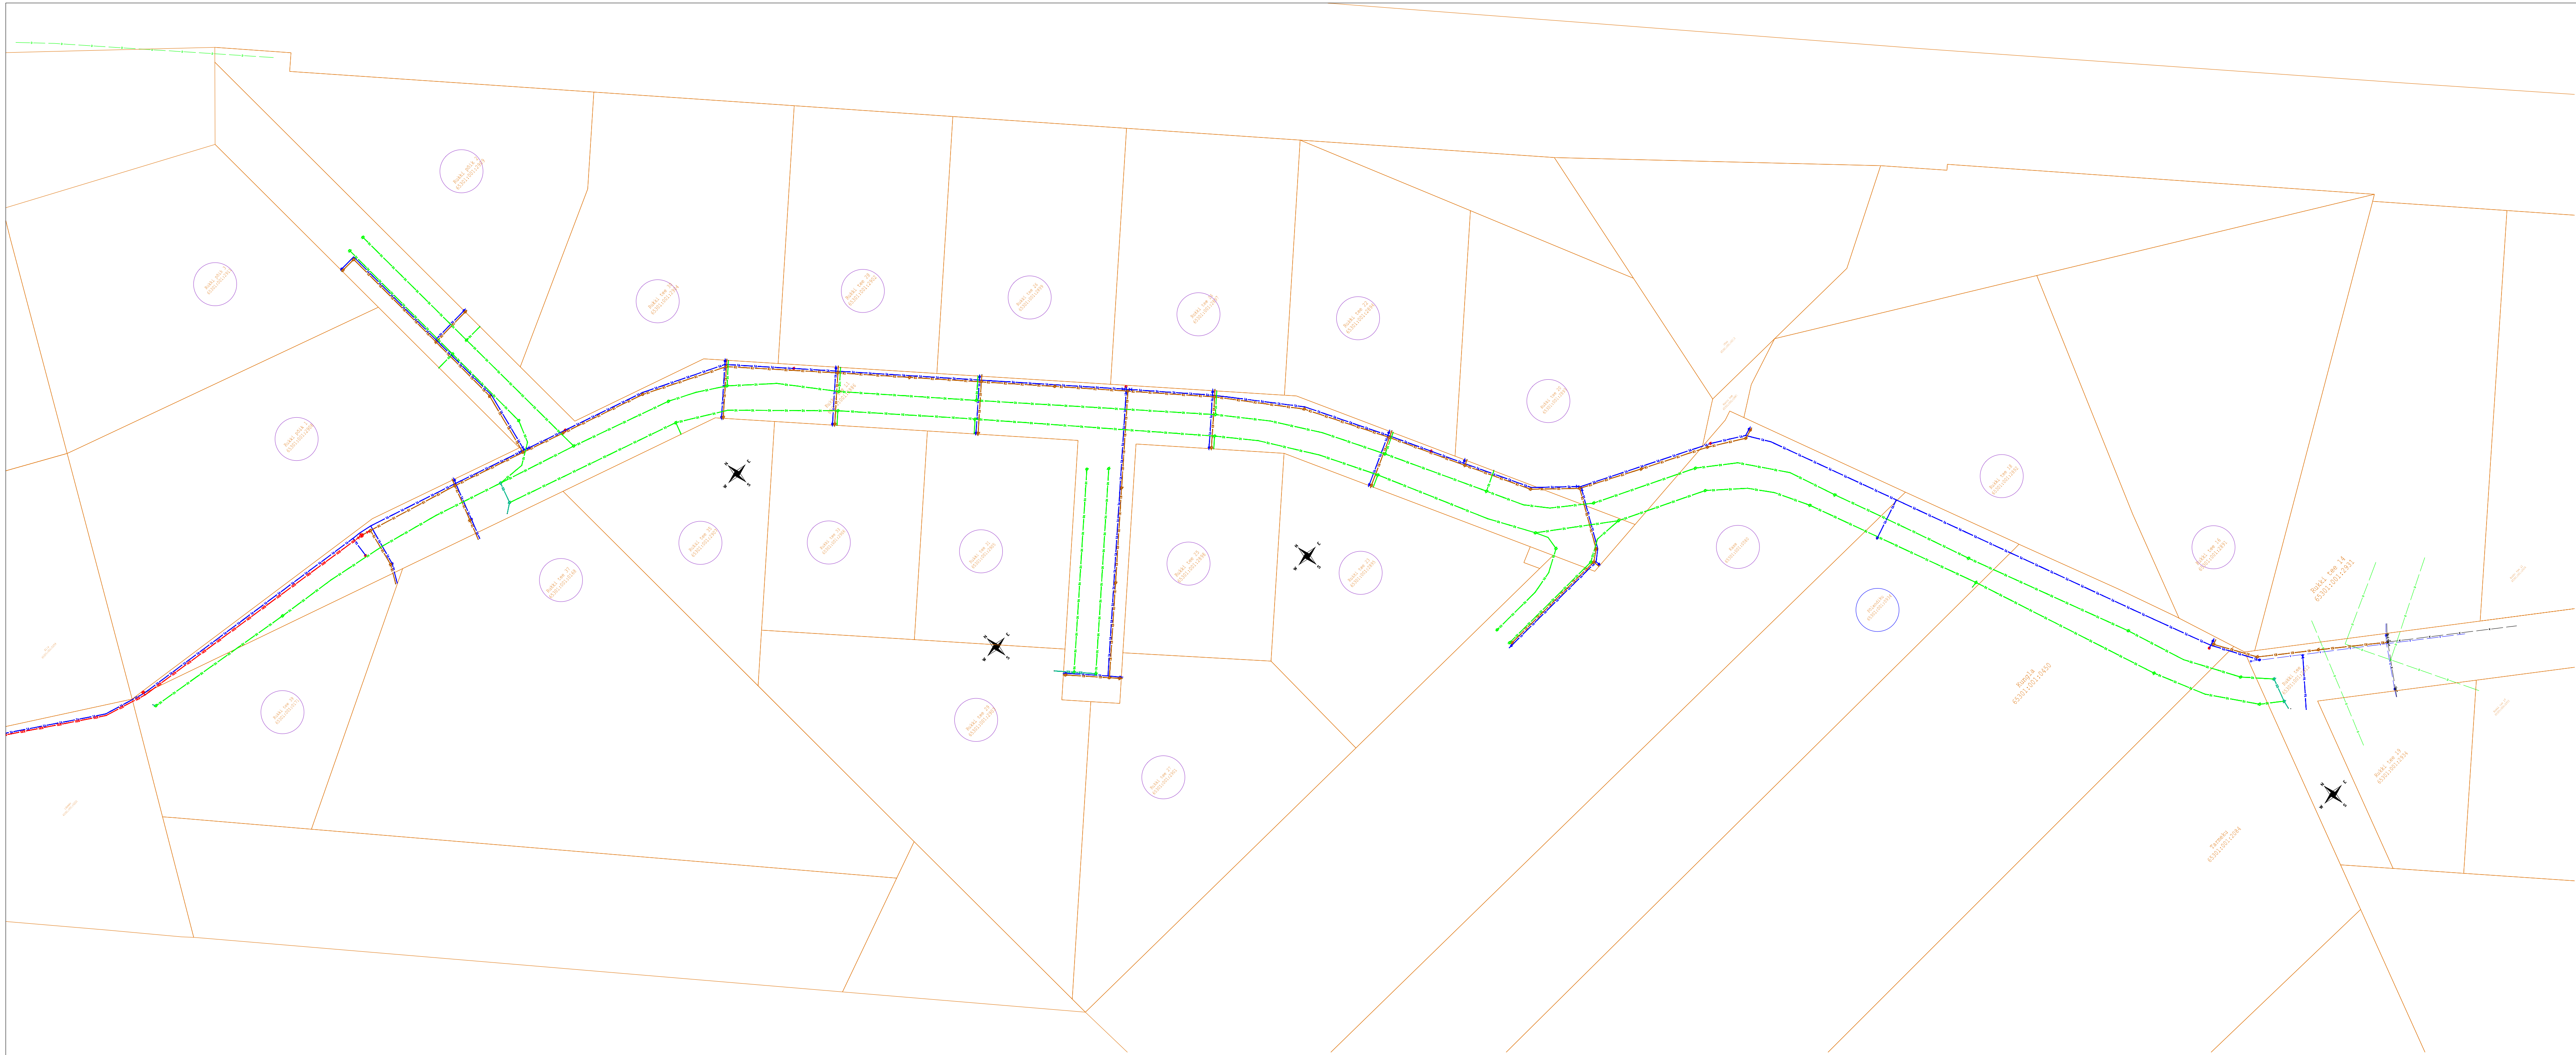

PROJ. EG 10765904-0001		TELLIJAL		Rukki Arendus OÜ	
457 MA		PROJEKT		Teede tehniline projekt ja tehnovõrkude tööprojektid	
LITSENTSIOON		OBJEKT		Rukki arendus	
200170		KINNISTUTE ÜVK LÜTUMISPUNKTID		TÖÖ NR.	
PROJ. K.Kõiv		KONTR. K.Juurik		VP14018	
KUUP. 06.08.2015		KUUP. 06.08.2015		REV 0	