
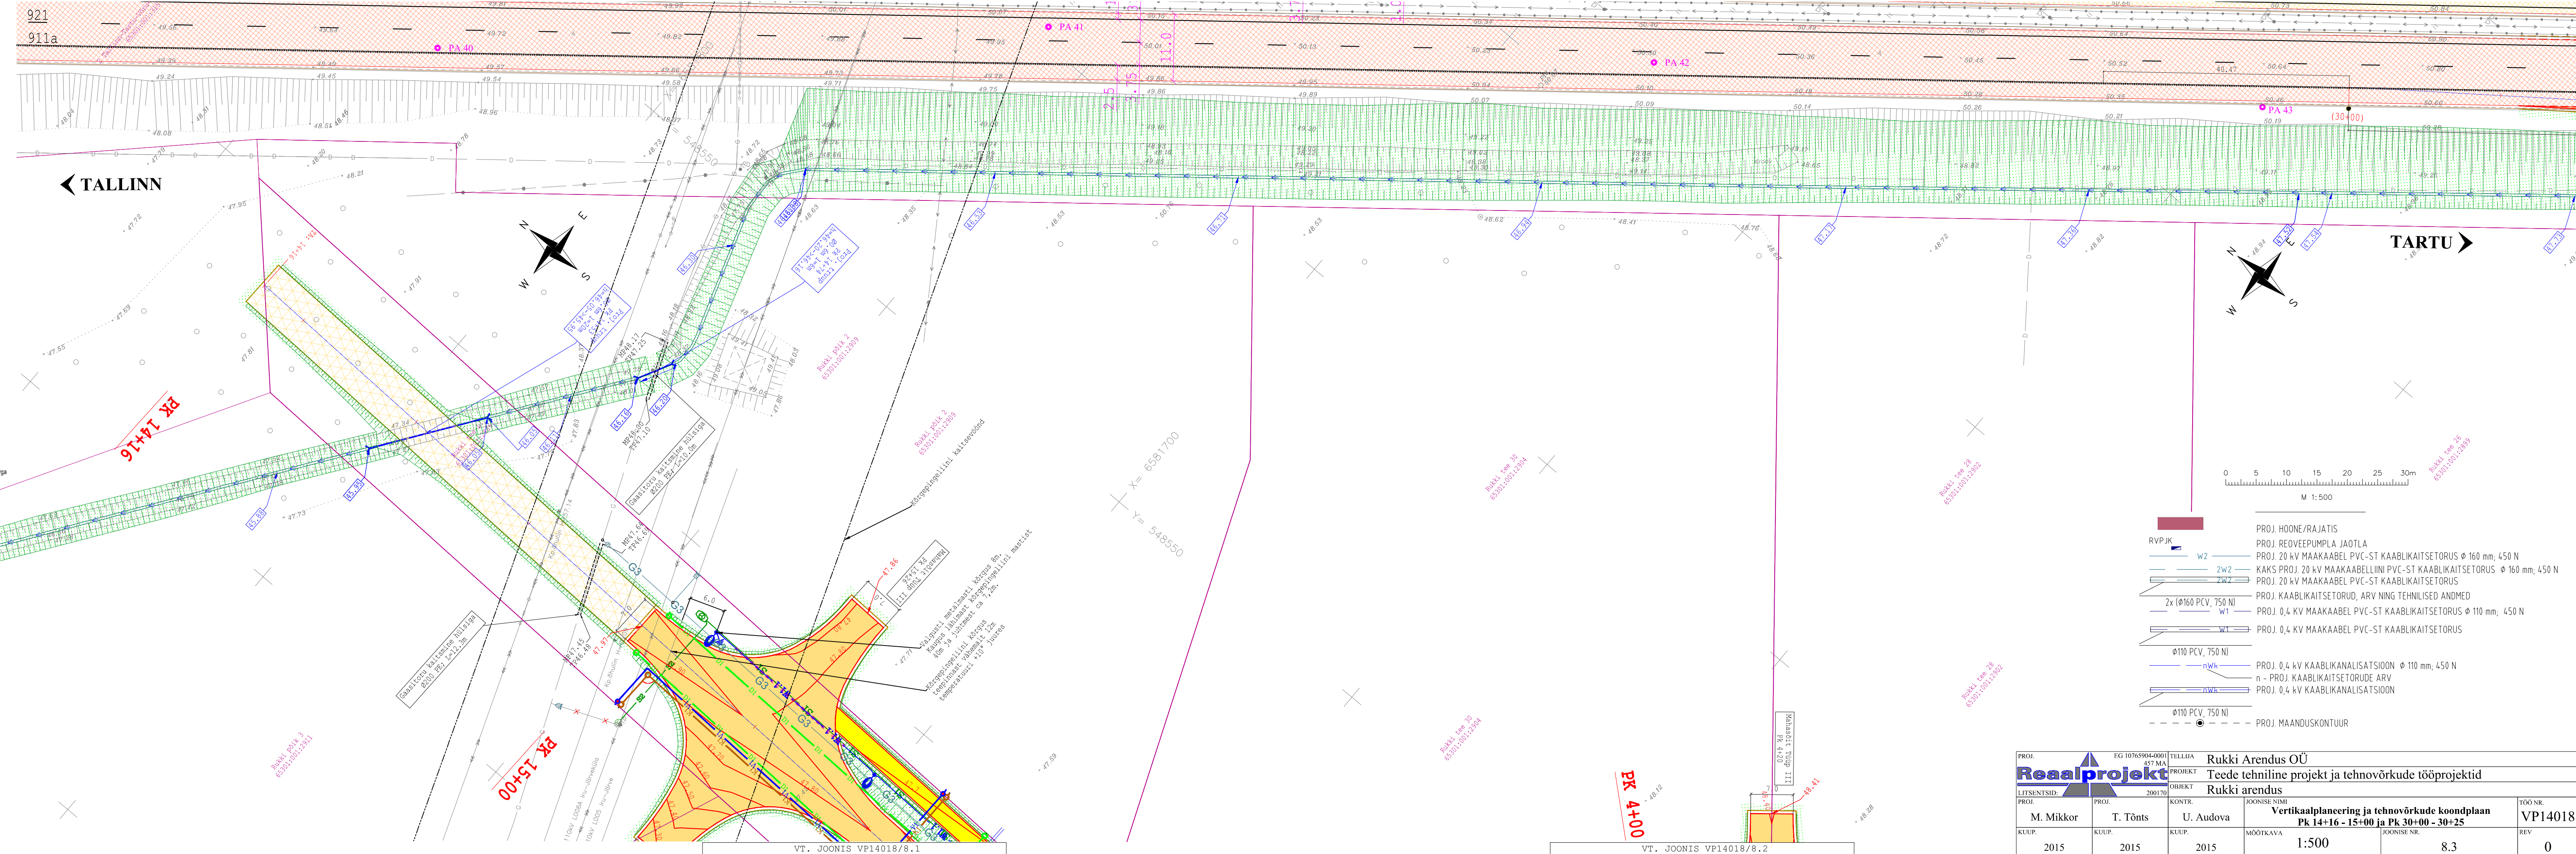


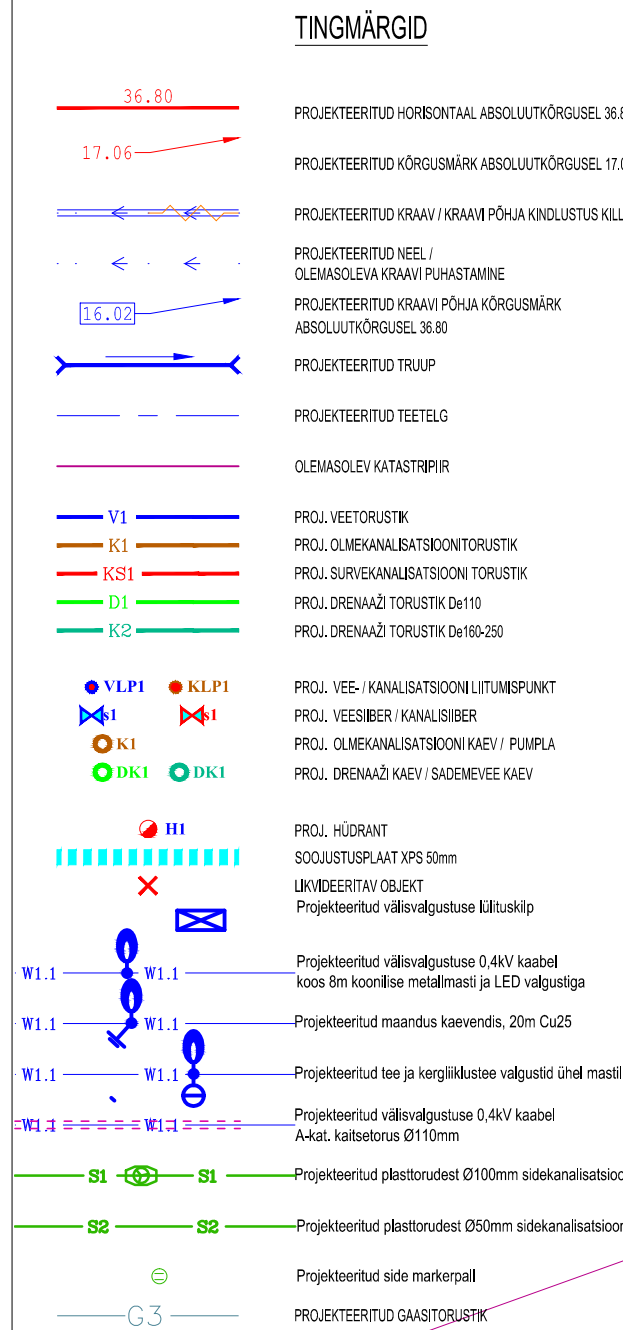

PROJ.	EG 10765904-0001	TELLIJA	Rukki Arendus OÜ		
Reaalprojekt	457 MA	PROJEKT	Teede tehniline projekt ja tehnovõrkude tööprojektid		
LITSENTSID:	200170	OBJEKT	Rukki arendus		
PROJ.	PROJ.	KONTR.	JOONISE NIMI		TÖÖ NR.
M. Mikkor	T. Tõnts	U. Audova	Vertikaalplaneering ja tehnovõrkude koondplaan Pk 14+16 - 15+00 ja Pk 30+00 - 30+25		VP14018
KUUP.	KUUP.	KUUP.	MOOTKAVA	JOONISE NR.	REV
2015	2015	2015	1:500	8,3	0