


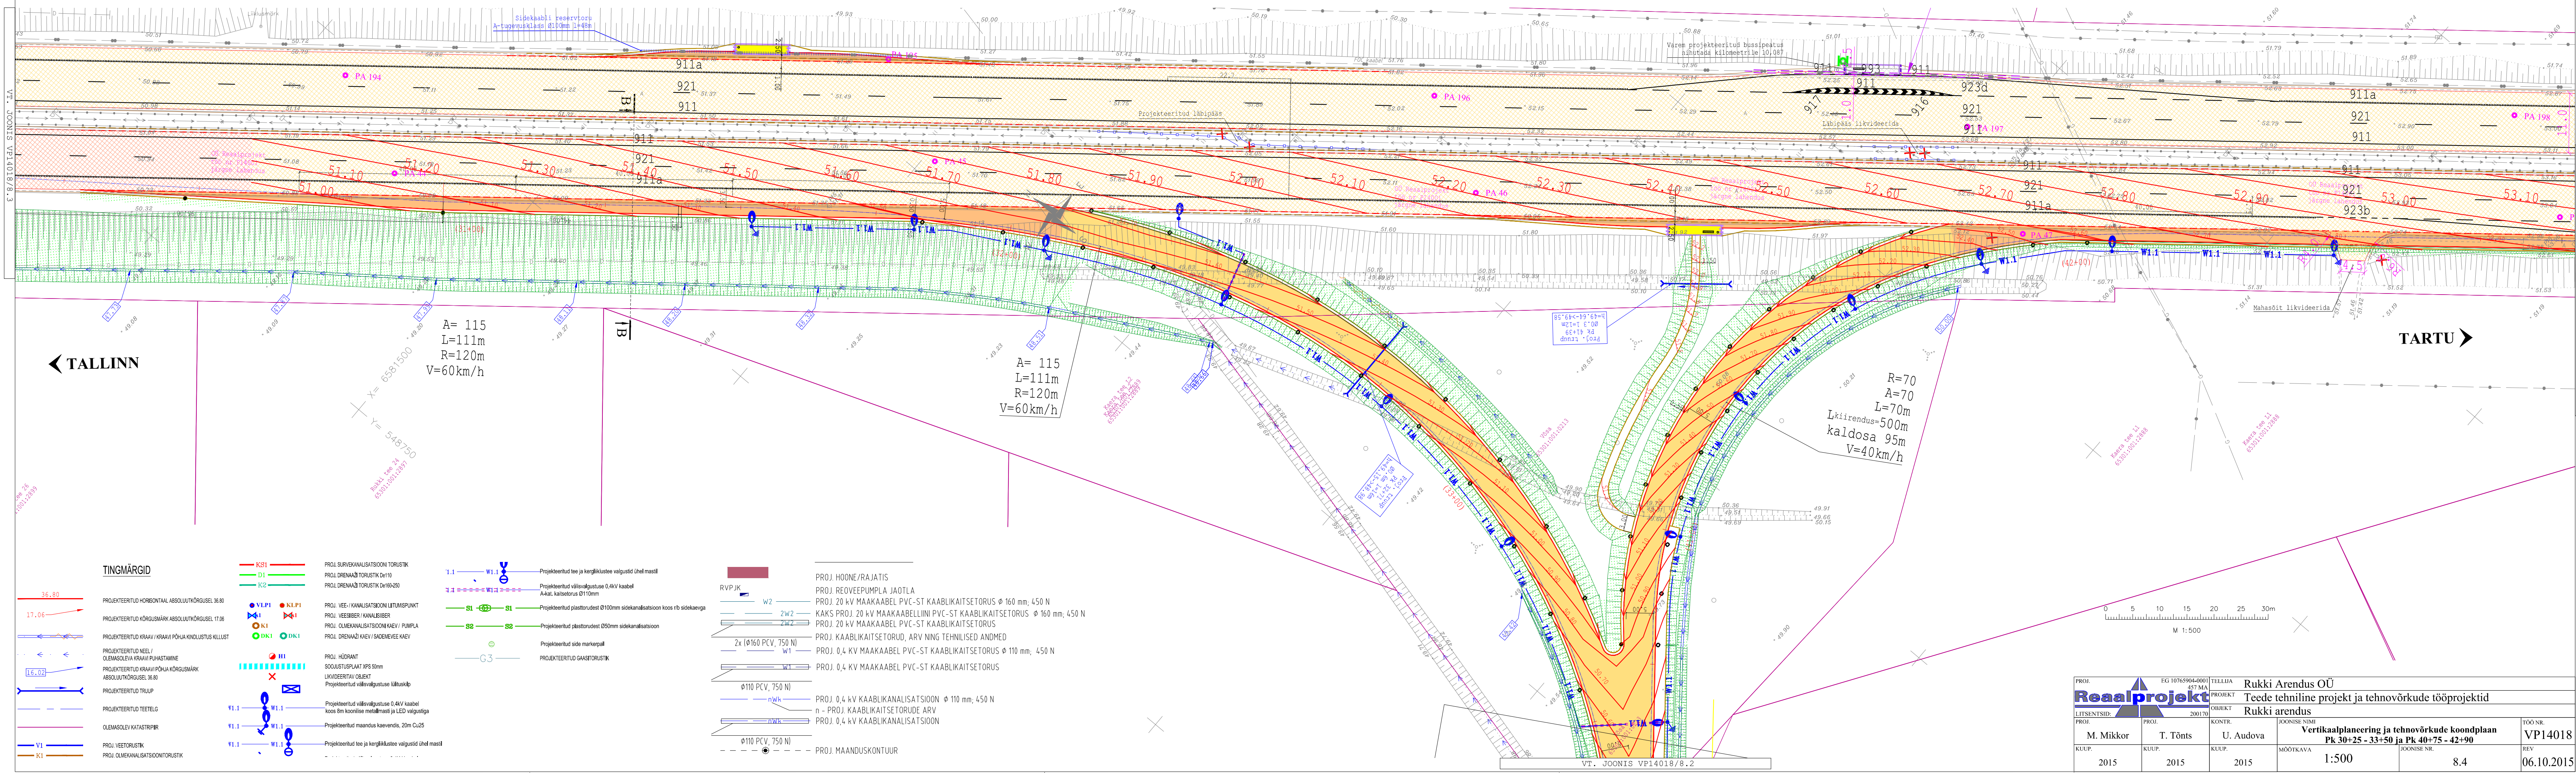

TINGMÄRGID

PROJEKTEERITUD HORIZONTAL ABSOLUUTKÕRGUSEL 36.80

PROJEKTEERITUD KÕRGUSMÄRK ABSOLUUTKÕRGUSEL 17.06

PROJEKTEERITUD KRAAVI / KRAAVI PÕHJA KINILUSTUS KILLUST

PROJEKTEERITUD NEEL / OLEMASOLEVA KRAAVI PUHASTAMINE

PROJEKTEERITUD KRAAVI PÕHJA KÕRGUSMÄRK ABSOLUUTKÕRGUSEL 36.80

PROJEKTEERITUD TRUUP

PROJEKTEERITUD TEETELG

OLEMASOLEV KATASTRIPPIR

PROJ. VEETORUSTIK

PROJ. OLMEKANALISATSIOONTORUSTIK

KS1

D1

K2

VLP1

KLP1

K1

DK1

DK1

W1.1

W1.1

W1.1

W1.1

PROJ. SURVEKANALISATSIOONI TORUSTIK

PROJ. DRENAŽI TORUSTIK D=110

PROJ. DRENAŽI TORUSTIK D=160-250

PROJ. VEE- / KANALISATSIOONI LÜTUMISPUUNKT

PROJ. VEESIBER / KANALISIBER

PROJ. OLMEKANALISATSIOONI KAEV / PUMPLA

PROJ. DRENAŽI KAEV / SADEMEVEE KAEV

PROJ. HÜDRANT

SOOLUSTUSPLAAT XPS 50mm

LIKVIDEERITAV OBJEKT

Projekteeritud välisvalgustuse lülituskilp

Projekteeritud välisvalgustuse 0.4kV kaabel koos 8m koonilise metallmasti ja LED valgustiga

Projekteeritud maanduskäevend, 20m Cu25

Projekteeritud tee ja kergliiklustee valgustid ühel mastil

RVP JK

W2

2W2

2W2

2x (Ø160 PCV, 750 N)

W1

Ø110 PCV, 750 N

nWk

nWk

Ø110 PCV, 750 N

PROJ. HOONE/RAJATIS

PROJ. REOVEEPUMPLA JAOTLA

PROJ. 20 kV MAAKAABEL PVC-ST KAABLIKAITSETORUS Ø 160 mm; 450 N

KAKS PROJ. 20 kV MAAKABELLINI PVC-ST KAABLIKAITSETORUS Ø 160 mm; 450 N

PROJ. 20 kV MAAKAABEL PVC-ST KAABLIKAITSETORUS

PROJ. KAABLIKAITSETORUD, ARV NING TEHNILISED ANDMED

PROJ. 0,4 kV MAAKAABEL PVC-ST KAABLIKAITSETORUS Ø 110 mm; 450 N


PROJ. 0,4 kV MAAKAABEL PVC-ST KAABLIKAITSETORUS

PROJ. 0,4 kV KAABLIKANALISATSIOON Ø 110 mm; 450 N

n - PROJ. KAABLIKAITSETORUDE ARV

PROJ. 0,4 kV KAABLIKANALISATSIOON

PROJ. MAANDUSKONTUUR

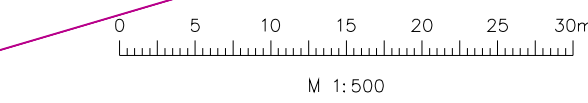

PROJ.	EG 10765904-0001	TELLIJA	Rukki Arendus OÜ		
PROJ.	457 MA	PROJEKT	Teede tehniline projekt ja tehnovõrkude tööprojektid		
LITSENTSIID:	200170	OBJEKT	Rukki arendus		
PROJ.	M. Mikkor	KONTR.	U. Audova	JOONISE NIMI	TÖÖ NR.
KUUP.	2015	KUUP.	2015	MOOTKAVA	VP14018
				Vertikaalplaneering ja tehnovõrkude koondplaan	REV
				Pk 30+25 - 33+50 ja Pk 40+75 - 42+90	06.10.2015
				1:500	
				8.4	