


◀ TALLINN

VT. JOONIS VP14018/8.4

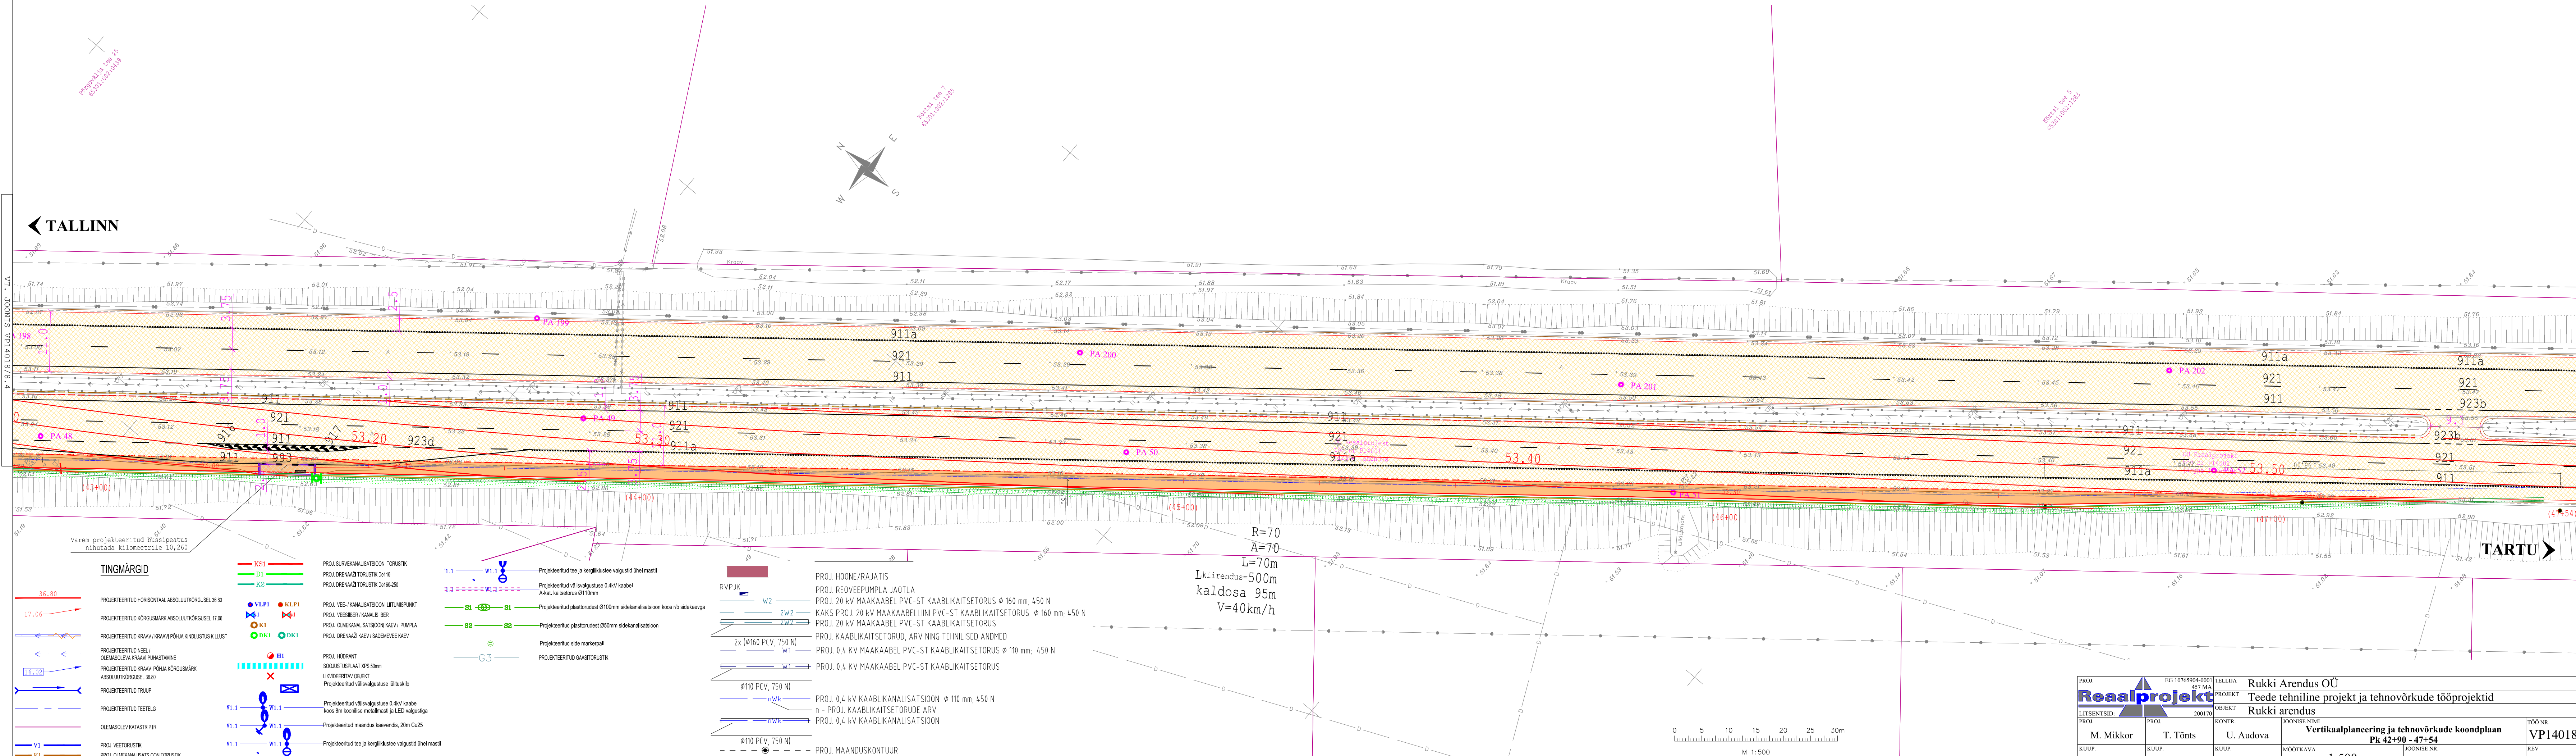

TARTU ➤

PROJ.	EG 10765904-0001 457 MA	TELLIA	Rukki Arendus OÜ		
Reaalprojekt		PROJECT OBJECT	Teede tehniline projekt ja tehnovõrkude tööprojektid		
LITSENDSID:		200170	Rukki arendus		
PROJ.	PROJ.	KONTR.	JOONISE NIMI		TÖÖ NR.
M. Mikkor	T. Tõnts	U. Audova	Vertikaalplaneering ja tehnovõrkude koondplaan Pk 42+90 - 47+54		VP14018
KUUP.	KUUP.	KUUP.	MÕÕTKAVA	JOONISE NR.	REV
2015	2015	2015	1:500	8.5	0