


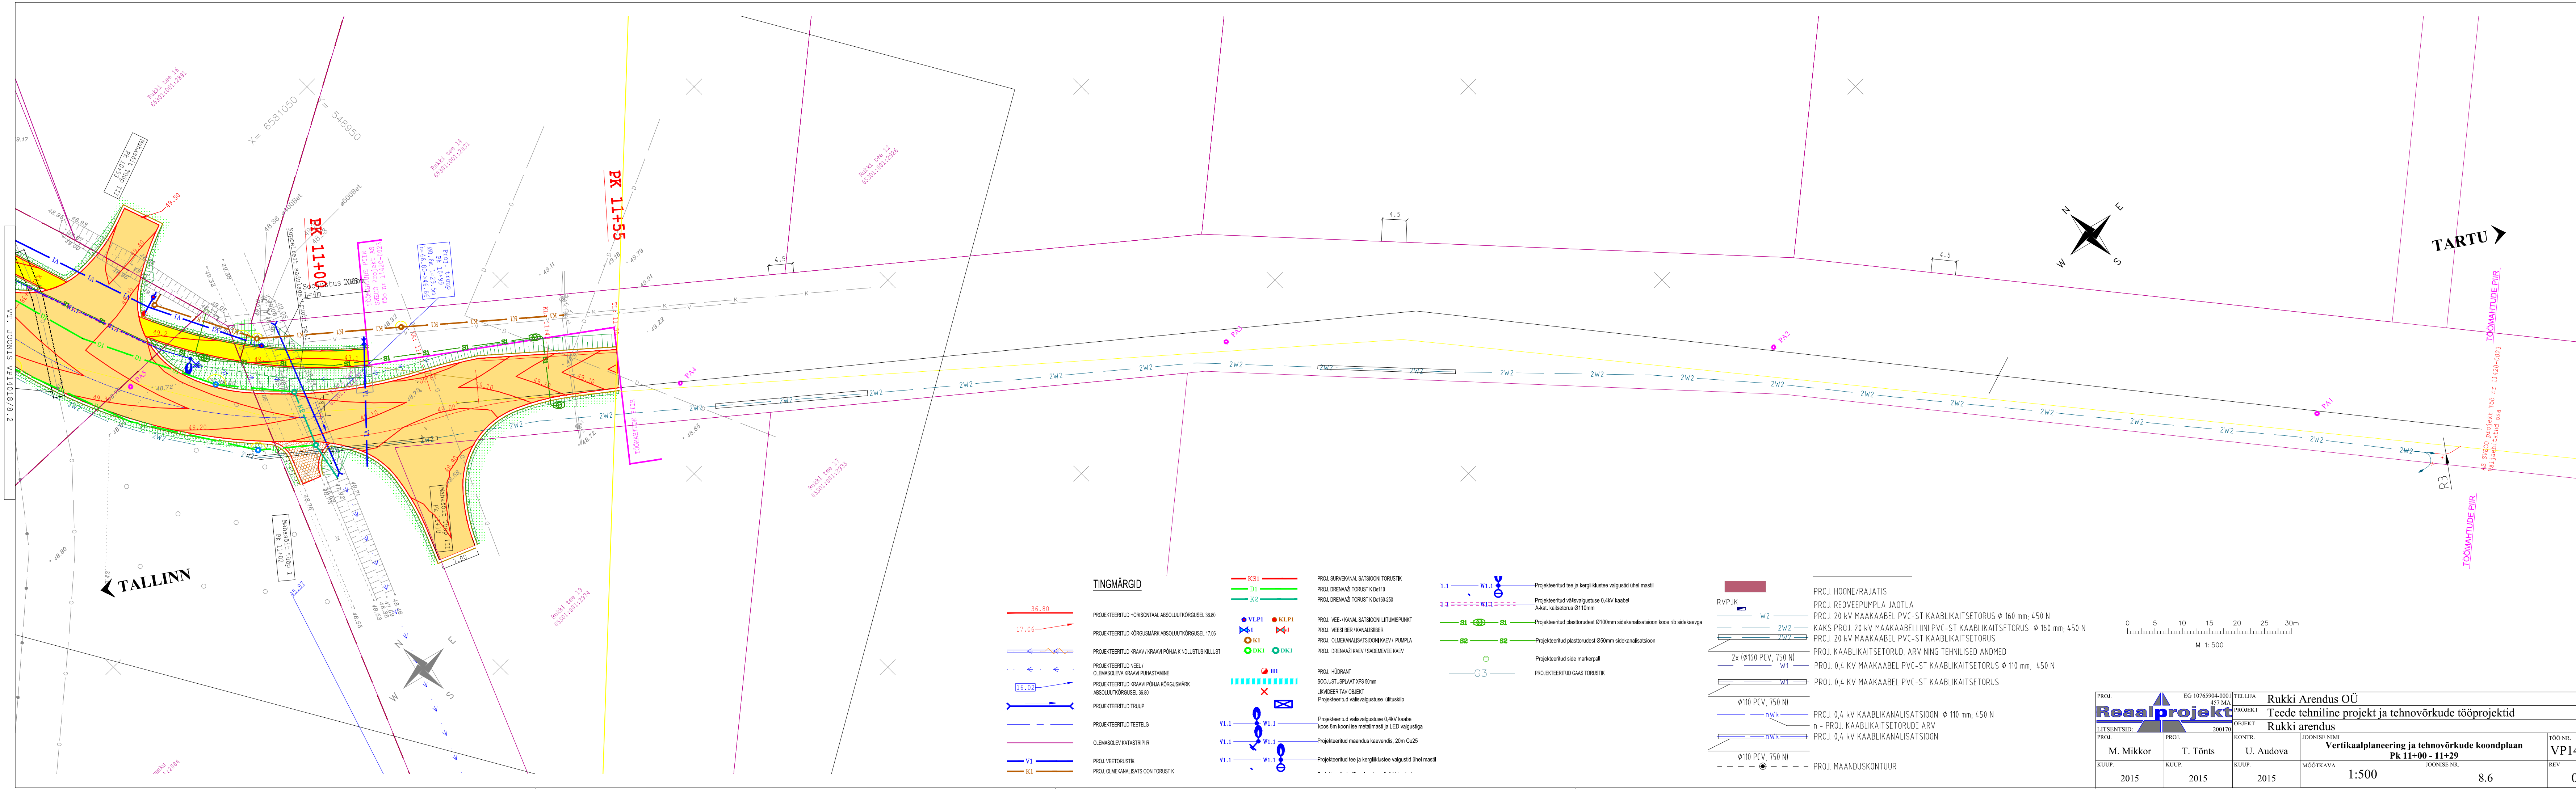


TINGMÄRGID

- PROJEKTEERITUD HORISONTAAL ABSOLUUTKÕRGUSEL 36.80
- PROJEKTEERITUD KÕRGUSMÄRK ABSOLUUTKÕRGUSEL 17.06
- PROJEKTEERITUD KRAAV / KRAAVI PÕHA KINDLUSTUS KILLUST
- PROJEKTEERITUD NEEL / OLEMASOLEVA KRAAVI PUHASTAMINE
- PROJEKTEERITUD KRAAVI PÕHA KÕRGUSMÄRK ABSOLUUTKÕRGUSEL 36.80
- PROJEKTEERITUD TRUUP
- PROJEKTEERITUD TEETELG
- OLEMASOLEV KATASTRIPPIR
- PROJ. VEETORUSTIK
- PROJ. OLMEKANALISATSIOONTORUSTIK

- PROJ. SURVEKANALISATSIOONI TORUSTIK
- PROJ. DRENAAZI TORUSTIK De110
- PROJ. DRENAAZI TORUSTIK De160-250
- PROJ. VEE- / KANALISATSIOONI LÜTUMISPUNKT
- PROJ. VEESEIBER / KANALISEIBER
- PROJ. OLMEKANALISATSIOONI KAEV / PUMPLA
- PROJ. DRENAAZI KAEV / SADEMEVEE KAEV
- PROJ. HÜDRANT
- SOOJUSTUSPLAAT XPS 50mm
- LÜKVIDEERITAV OBJEKT
- Projekteeritud välisvalgustuse lülituskilp
- Projekteeritud välisvalgustuse 0.4kV kaabel
- koos 8m koonilise metallmasti ja LED valgustiga
- Projekteeritud maandus kaevendis, 20m Cu25
- Projekteeritud tee ja kergliiklustee valgustid ühel mastil

- Projekteeritud tee ja kergliiklustee valgustid ühel mastil
- Projekteeritud välisvalgustuse 0.4kV kaabel
- A-kat. kaitselorus Ø110mm
- Projekteeritud plasttorudest Ø100mm sidekanalisatsioon koos n/b sidekaevaga
- Projekteeritud plasttorudest Ø50mm sidekanalisatsioon
- Projekteeritud side markerpill
- PROJEKTEERITUD GAASITORUSTIK

- PROJ. HOONE/RAJATIS
- PROJ. REOVEEPUMPLA JAOTLA
- PROJ. 20 kV MAAKAABEL PVC-ST KAABLIKAITSETORUS Ø 160 mm; 450 N
- KAKS PROJ. 20 kV MAAKAABELLIINI PVC-ST KAABLIKAITSETORUS Ø 160 mm; 450 N
- PROJ. 20 kV MAAKAABEL PVC-ST KAABLIKAITSETORUS
- PROJ. KAABLIKAITSETORUD, ARV NING TEHNILISED ANDMED
- PROJ. 0.4 kV MAAKAABEL PVC-ST KAABLIKAITSETORUS Ø 110 mm; 450 N
- PROJ. 0.4 kV MAAKAABEL PVC-ST KAABLIKAITSETORUS
- PROJ. 0.4 kV KAABLIKANALISATSIOON Ø 110 mm; 450 N
- n - PROJ. KAABLIKAITSETORUDE ARV
- PROJ. 0.4 kV KAABLIKANALISATSIOON
- PROJ. MAANDUSKONTUUR

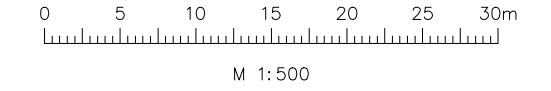

PROJ. EG 10765904-0001		TELLIJA	
PROJ. 457 MA		Rukki Arendus OÜ	
LITSENTSIID:		PROJEKT	
PROJ. 200170		OBJEKT	
M. Mikkor		T. Tõnts	
KUUP. 2015		KUUP. 2015	
2015		2015	
MOOTKAVA		Joonise nr.	
1:500		8.6	
Töö nr.		VP14018	
REV		0	