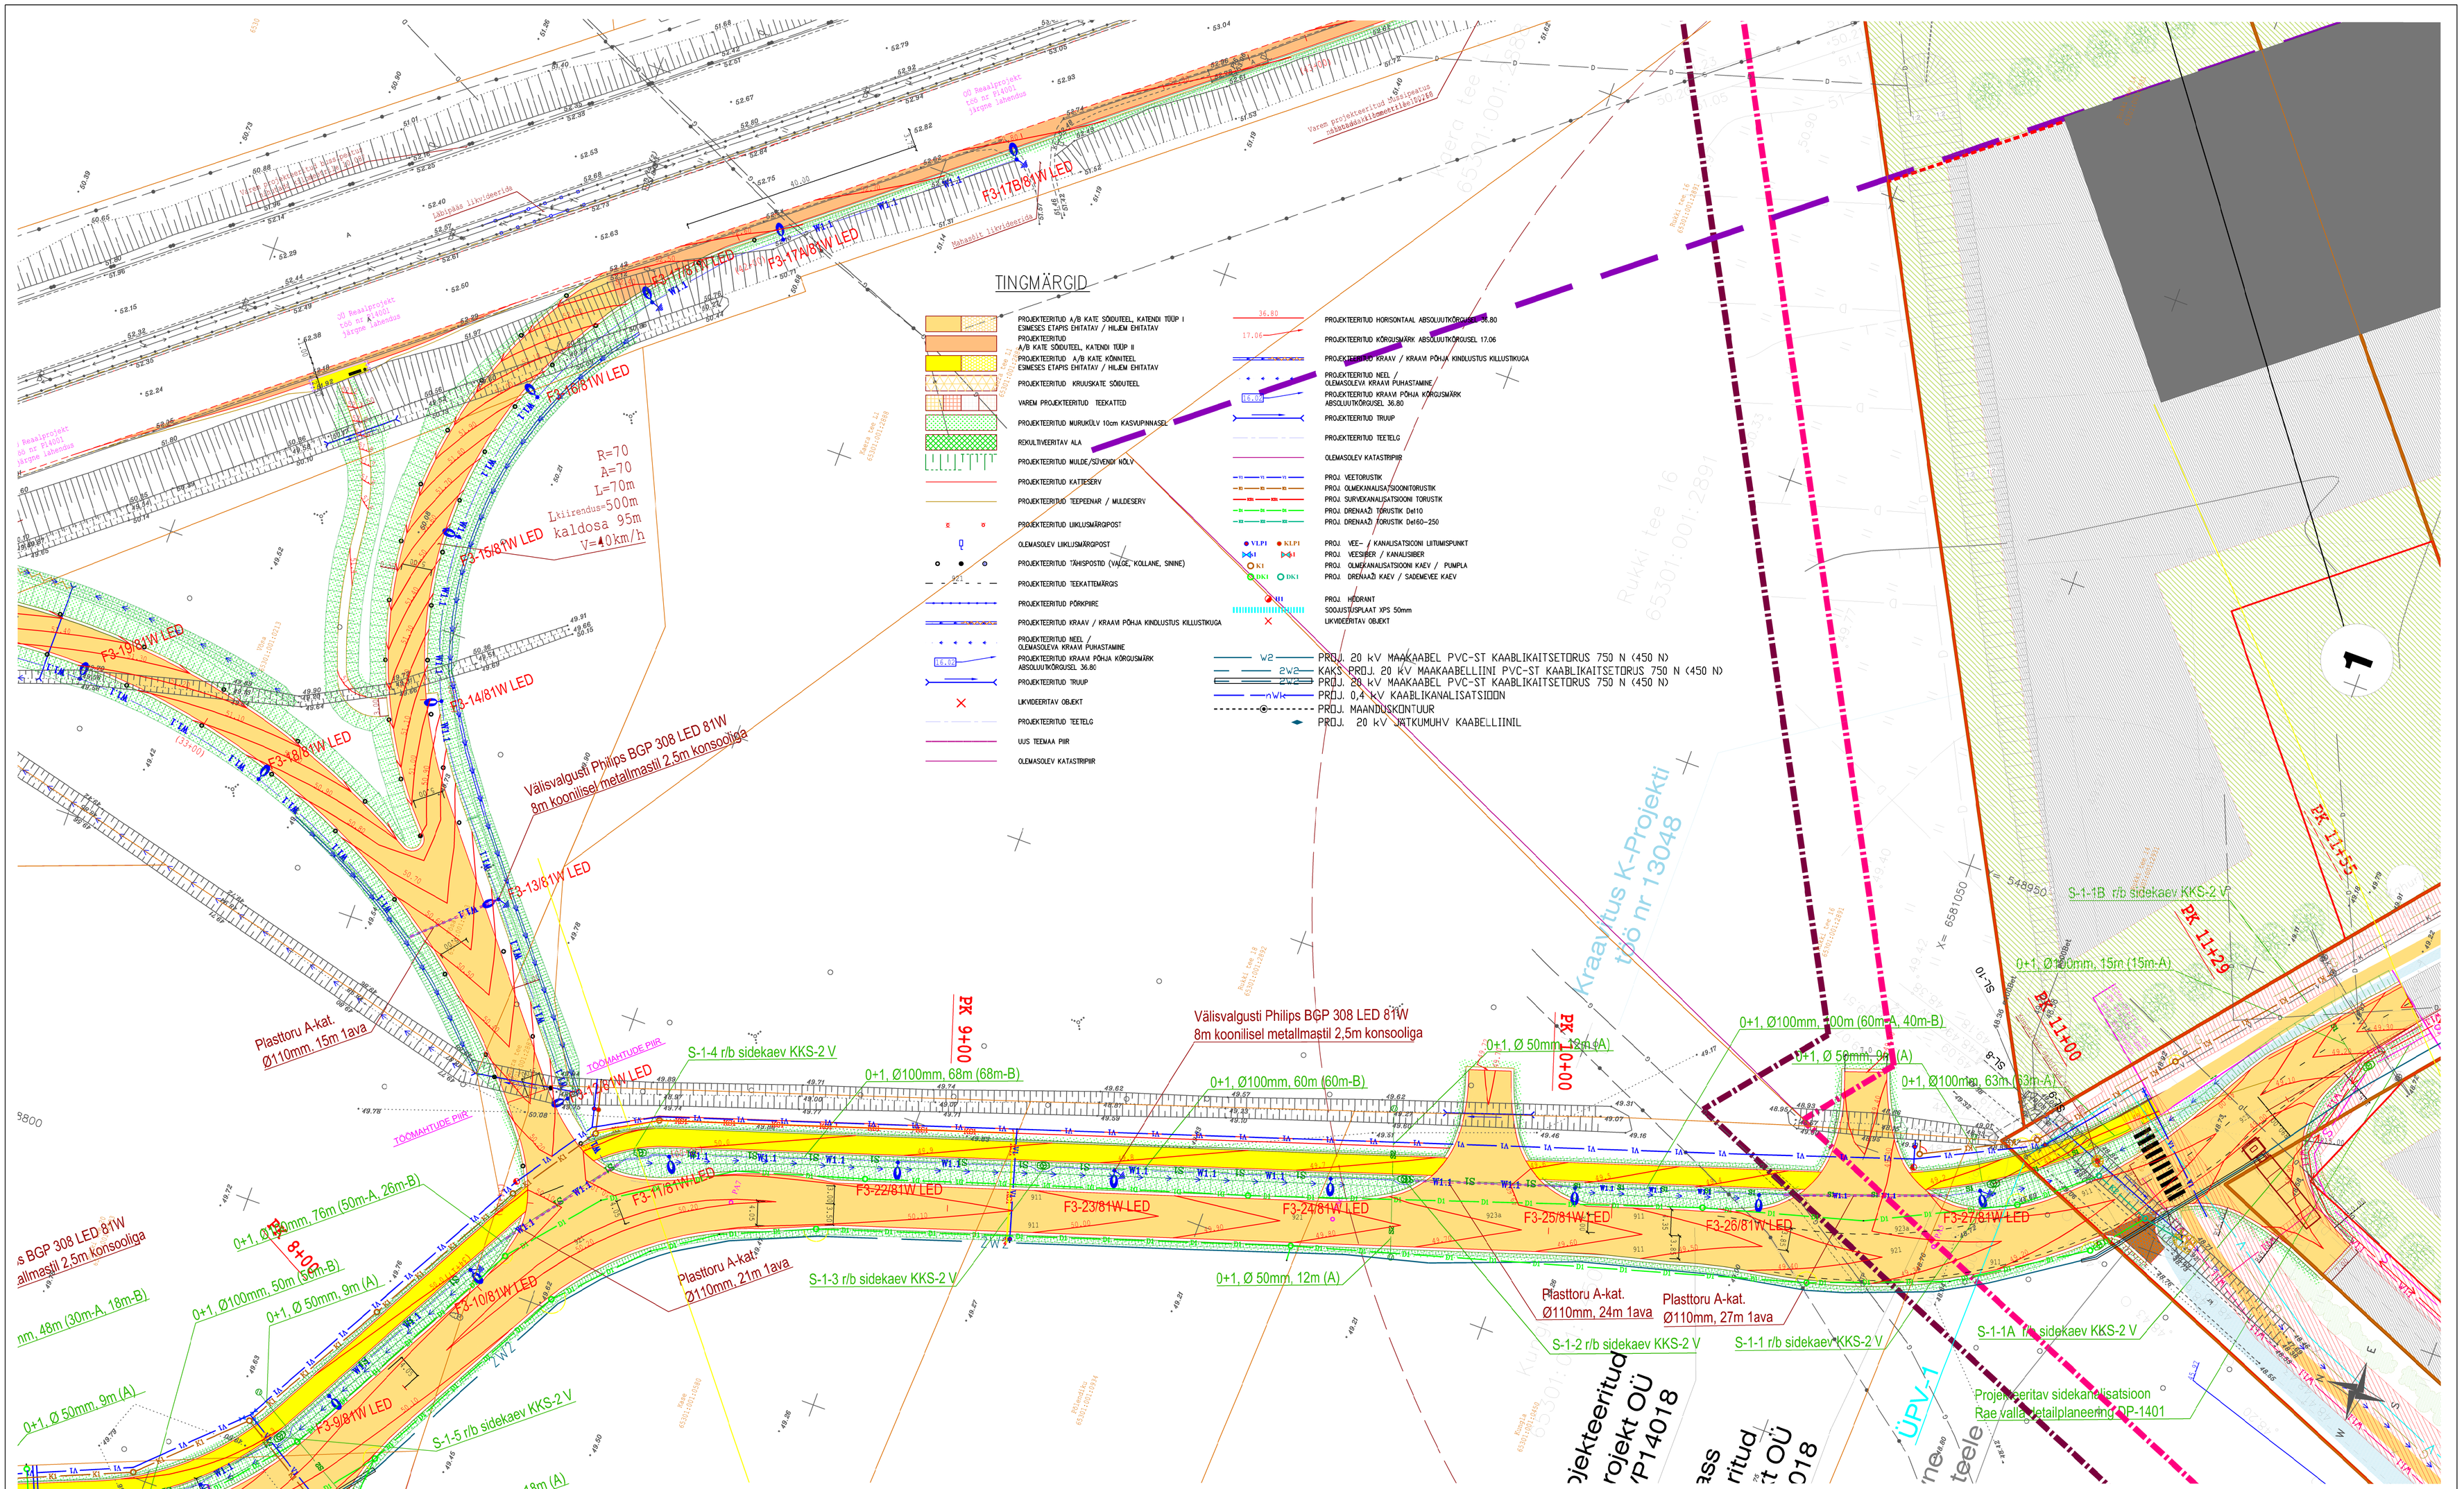

TELLIJA REAALPROJEKT OÜ	OBJEKTI NIMETUS Rukki arenduse teed ja tehnovõrgud	TÖÖ NUMBER 450115
TÖÖ TEOSTAJA JAAN KÄNDMAA	OBJEKTI AADRESS Rukki arendus, Rae vald, Harjumaa	STAADIUM TÖÖPROJEKT
Crusta projekt Crusta projekt OÜ TEL 6551506/55612034 REETER ÕL11023777–0001 jaan@crusta.ee REGISTRIKOOD 11023777 Hõõbi 7, Tallinn 13423	JOONIS Välisvalgustus ja sidekanalisatsioon MÕÕTKAVA 1:500	LEHT EV–1 MUUDATUS KUUPÄEV okt. 2015.a.