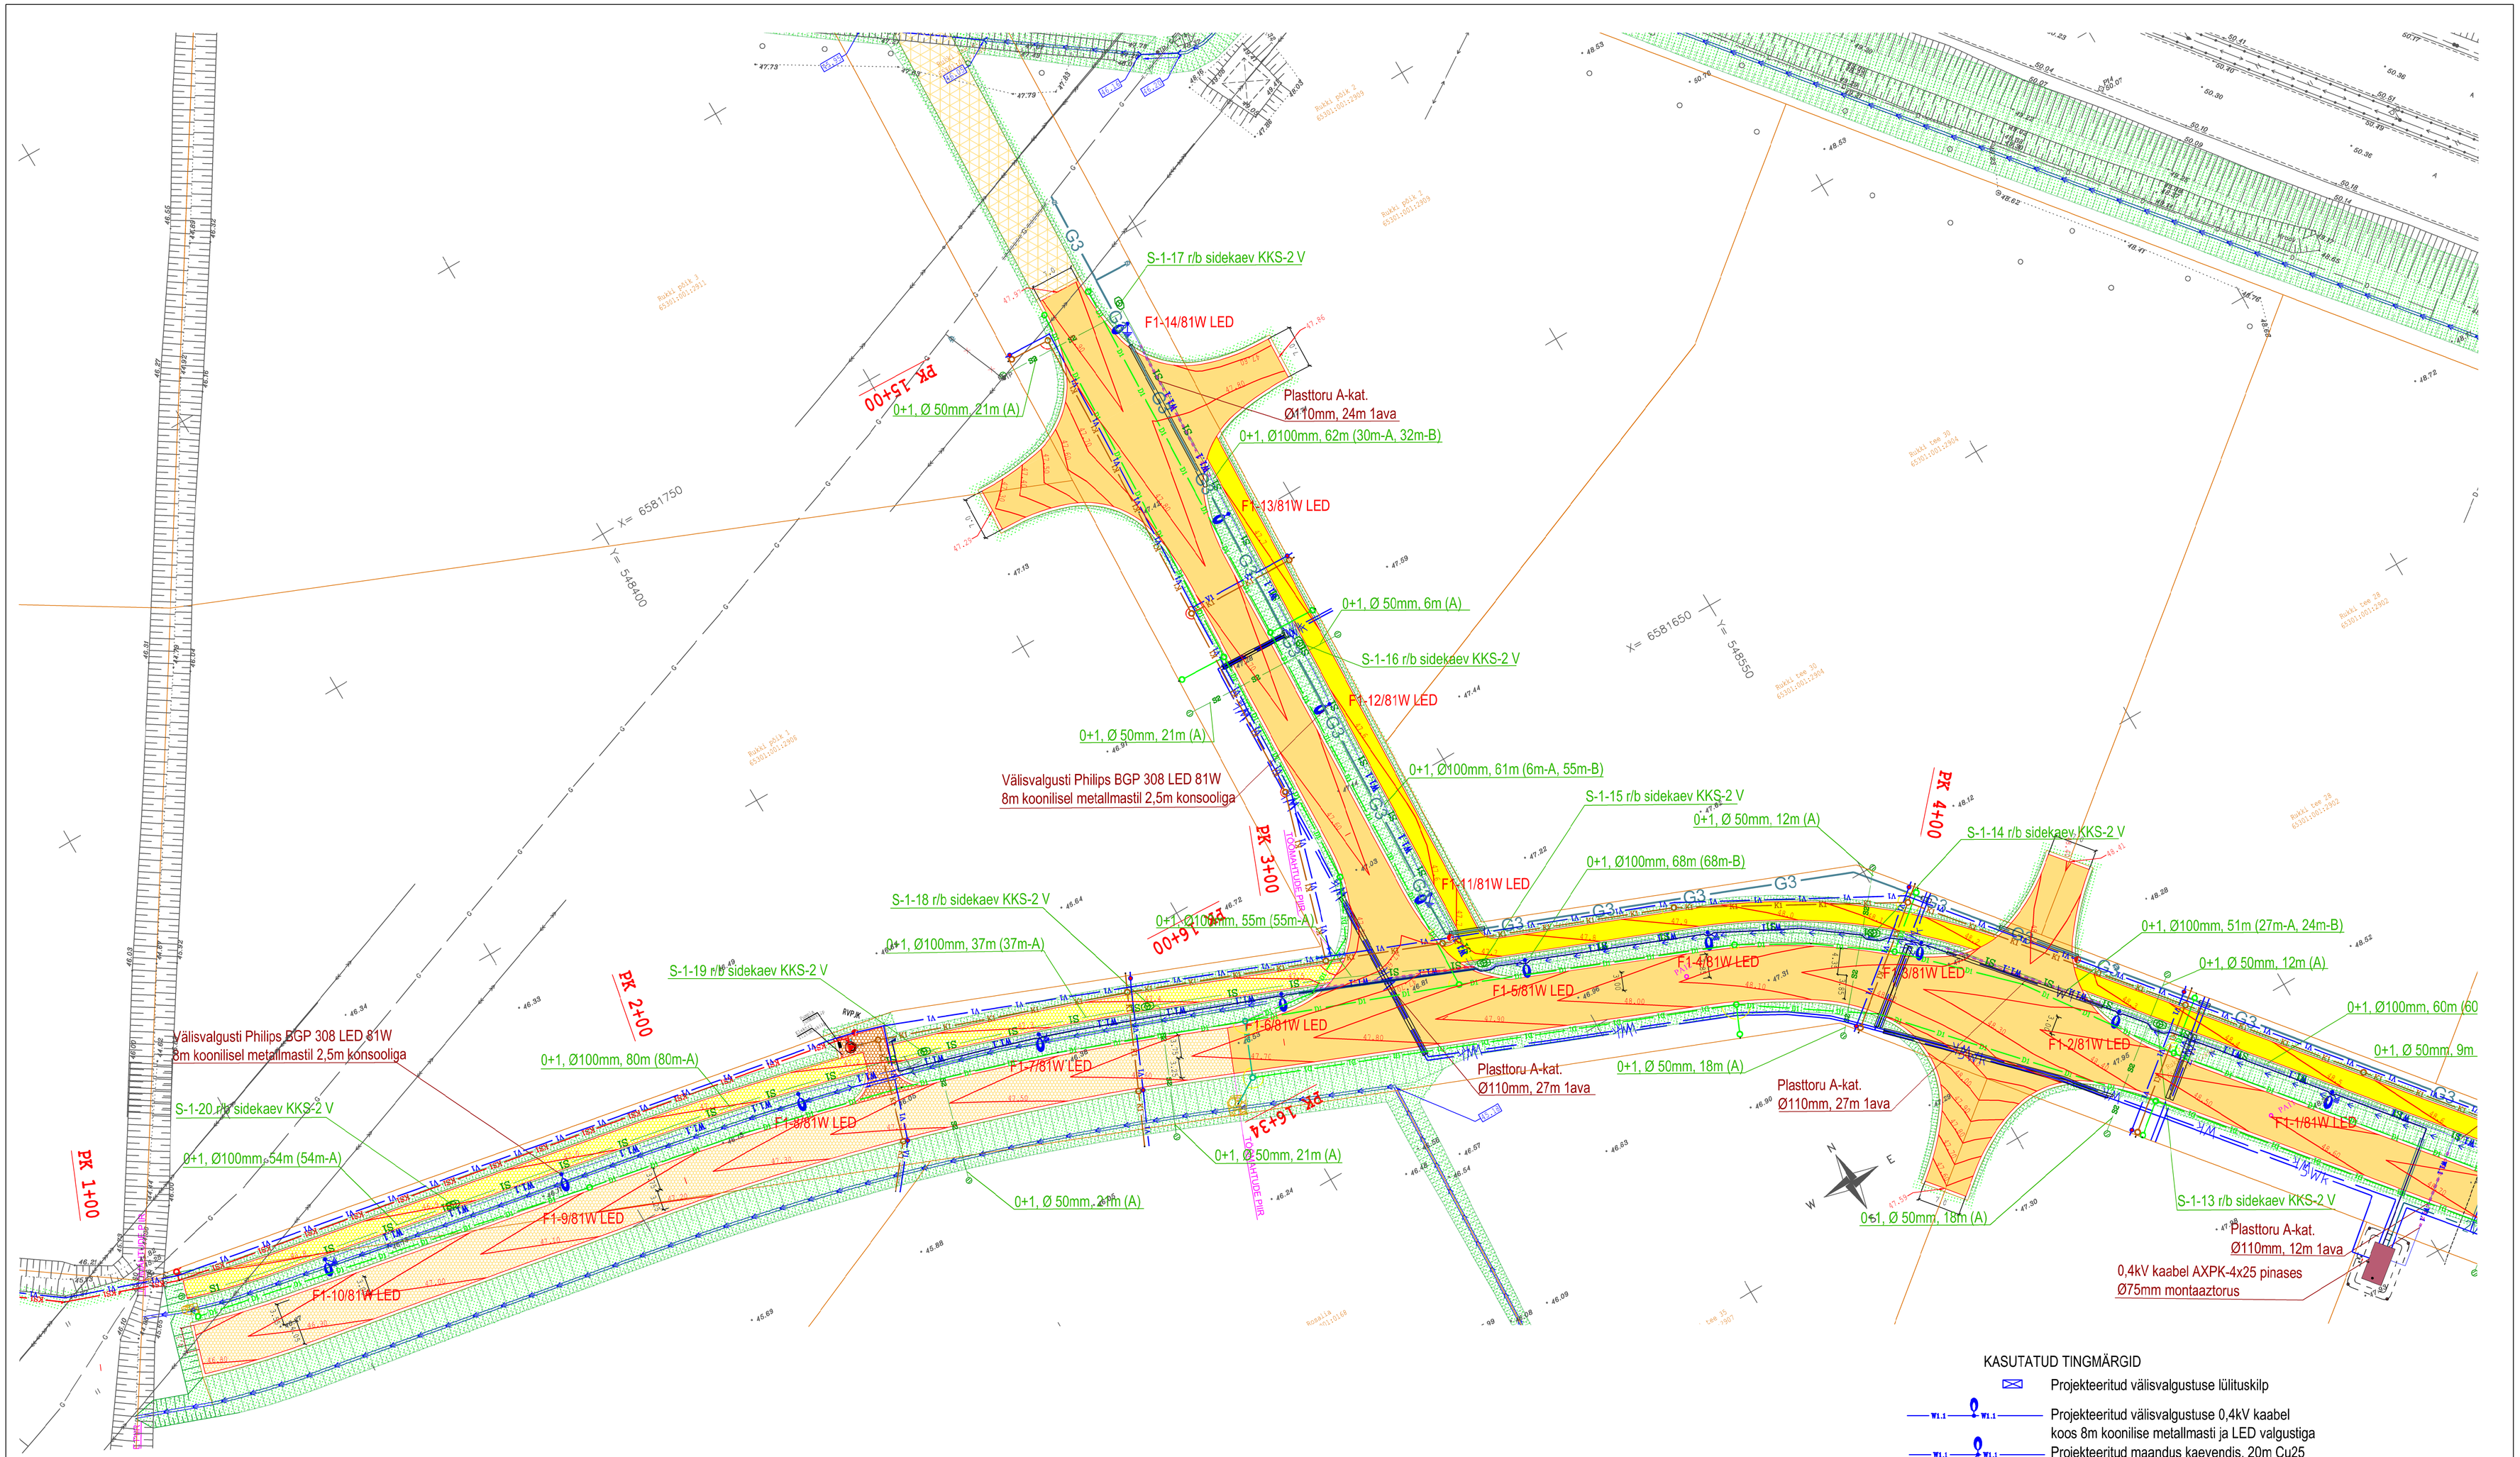

TINGMÄRGID

- PROJEKTEERITUD A/B KATE SÕIDUTEEL, KATENDI TÜÜP I ESMESES ETAPIS EHITATAV / HILJEM EHITATAV
- PROJEKTEERITUD A/B KATE SÕIDUTEEL, KATENDI TÜÜP II
- PROJEKTEERITUD A/B KATE KÕNNITEEL ESMESES ETAPIS EHITATAV / HILJEM EHITATAV
- PROJEKTEERITUD KRUUSKATE SÕIDUTEEL
- VAREM PROJEKTEERITUD TEEKATTED
- PROJEKTEERITUD MURUKÕLV 10cm KASVUPINNASEL
- REKULTIVEERITAV ALA
- PROJEKTEERITUD MULDE/SÜVENDI NÕLV
- PROJEKTEERITUD KATTESERV
- PROJEKTEERITUD TEEPEENAR / MULDESERV
- PROJEKTEERITUD LIIKLUSMÄRGIPOST
- OLEMASOLEV LIIKLUSMÄRGIPOST
- PROJEKTEERITUD TÄHISPOSTID (VALGE, KOLLANE, SININE)
- 921 PROJEKTEERITUD TEEKATTEMÄRGIS
- PROJEKTEERITUD PÕRKPIIRE
- PROJEKTEERITUD KRAAV / KRAAVI PÕHJA KINDLUSTUS KILLUSTIKUGA
- PROJEKTEERITUD NEEL / OLEMASOLEVA KRAAVI PUHASTAMINE
- 16.82 PROJEKTEERITUD KRAAVI PÕHJA KÕRGUSMÄRK ABSOLUUTKÕRGUSEL 36.80
- PROJEKTEERITUD TRUUP
- LIKVIDEERITAV OBJEKT
- PROJEKTEERITUD TEETELG
- UUS TEEMAA PIIR
- OLEMASOLEV KATASTRIPIIR
- 36.80 PROJEKTEERITUD HORISONTAAL ABSOLUUTKÕRGUSEL 36.80
- 17.06 PROJEKTEERITUD KÕRGUSMÄRK ABSOLUUTKÕRGUSEL 17.06
- PROJEKTEERITUD KRAAV / KRAAVI PÕHJA KINDLUSTUS KILLUSTIKUGA
- PROJEKTEERITUD NEEL / OLEMASOLEVA KRAAVI PUHASTAMINE
- 16.82 PROJEKTEERITUD KRAAVI PÕHJA KÕRGUSMÄRK ABSOLUUTKÕRGUSEL 36.80
- PROJEKTEERITUD TRUUP
- PROJEKTEERITUD TEETELG
- OLEMASOLEV KATASTRIPIIR
- V1 V1 V1 PROJ. VEETORUSTIK
- X1 X1 X1 PROJ. OLMEKANALISATSIOONITORUSTIK
- X1 X1 X1 PROJ. SURVEKANALISATSIOONI TORUSTIK
- D1 D1 D1 PROJ. DRENAAŽI TORUSTIK Dø110
- D1 D1 D1 PROJ. DRENAAŽI TORUSTIK Dø160-250
- VL.P1 KL.P1 PROJ. VEE- / KANALISATSIOONI LIITUMISPUNKT
- V1 V1 PROJ. VEESIBER / KANALISIBER
- K1 PROJ. OLMEKANALISATSIOONI KAEV / PUMPLA
- DK1 DK1 PROJ. DRENAAŽI KAEV / SADEMEVEE KAEV
- H1 PROJ. HÜDRANT
- SOOJUSTUSPLAAT XPS 50mm
- LIKVIDEERITAV OBJEKT
- PROJ. 20 kV MAAKAABEL PVC-ST KAABLIKAITSETORUS 750 N (450 N)
- KAKS PROJ. 20 kV MAAKAABELLIINI PVC-ST KAABLIKAITSETORUS 750 N (450 N)
- PROJ. 20 kV MAAKAABEL PVC-ST KAABLIKAITSETORUS 750 N (450 N)
- PROJ. 0,4 kV KAABLIKANALISATSIOON
- PROJ. MAANDUSKONTUUR
- PROJ. 20 kV JÄTKUMUHV KAABELLIINIL

KASUTATUD TINGMÄRGID

- Projekteeritud välisvalgustuse lülituskilp
- W1.1 — Projekteeritud välisvalgustuse 0,4kV kaabel koos 8m koonilise metallmasti ja LED valgustiga
- W1.1 — Projekteeritud maandus kaevendis, 20m Cu25
- W1.1 — Projekteeritud tee ja kergliiklustee valgustid ühel mastil
- W1.1 — Projekteeritud välisvalgustuse 0,4kV kaabel A-kat. kaitsetorus Ø110mm
- S1 — Projekteeritud plasttorudest Ø100mm sidekanalisatsioon koos r/b sidekaevga
- S2 — Projekteeritud plasttorudest Ø50mm sidekanalisatsioon
- Projekteeritud side markerpall

TELLIJA REAALPROJEKT OÜ	OBJEKTI NIMETUS Rukki arenduse teed ja tehnovõrgud	TÖÖ NUMBER 450115
TÖÖ TEOSTAJA JAAN KÄNDMAA	OBJEKTI AADRESS Rukki arendus, Rae vald, Harjumaa	STAADIUM TÖÖPROJEKT
Crusta projekt Crusta projekt OÜ TEL 6551506/55612034 REITER ÜL11023777-0001 jaan@crusta.ee REGISTRIKOOD 11023777 Hiiliõ 7, Tallinn 13423	JOONIS Välisvalgustus ja sidekanalisatsioon MÕÕDIKAVA 1:500	LEHT EV-3 MUUDATUS KUUPÄEV okt. 2015.a.