
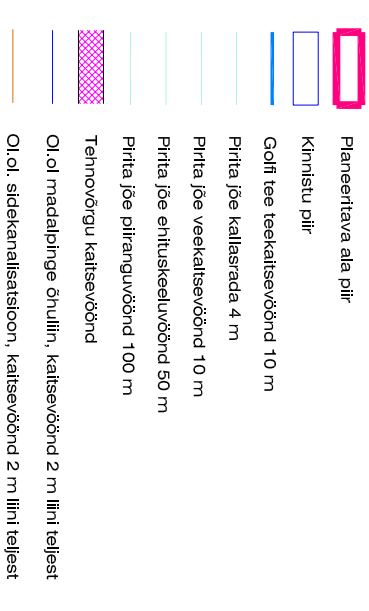


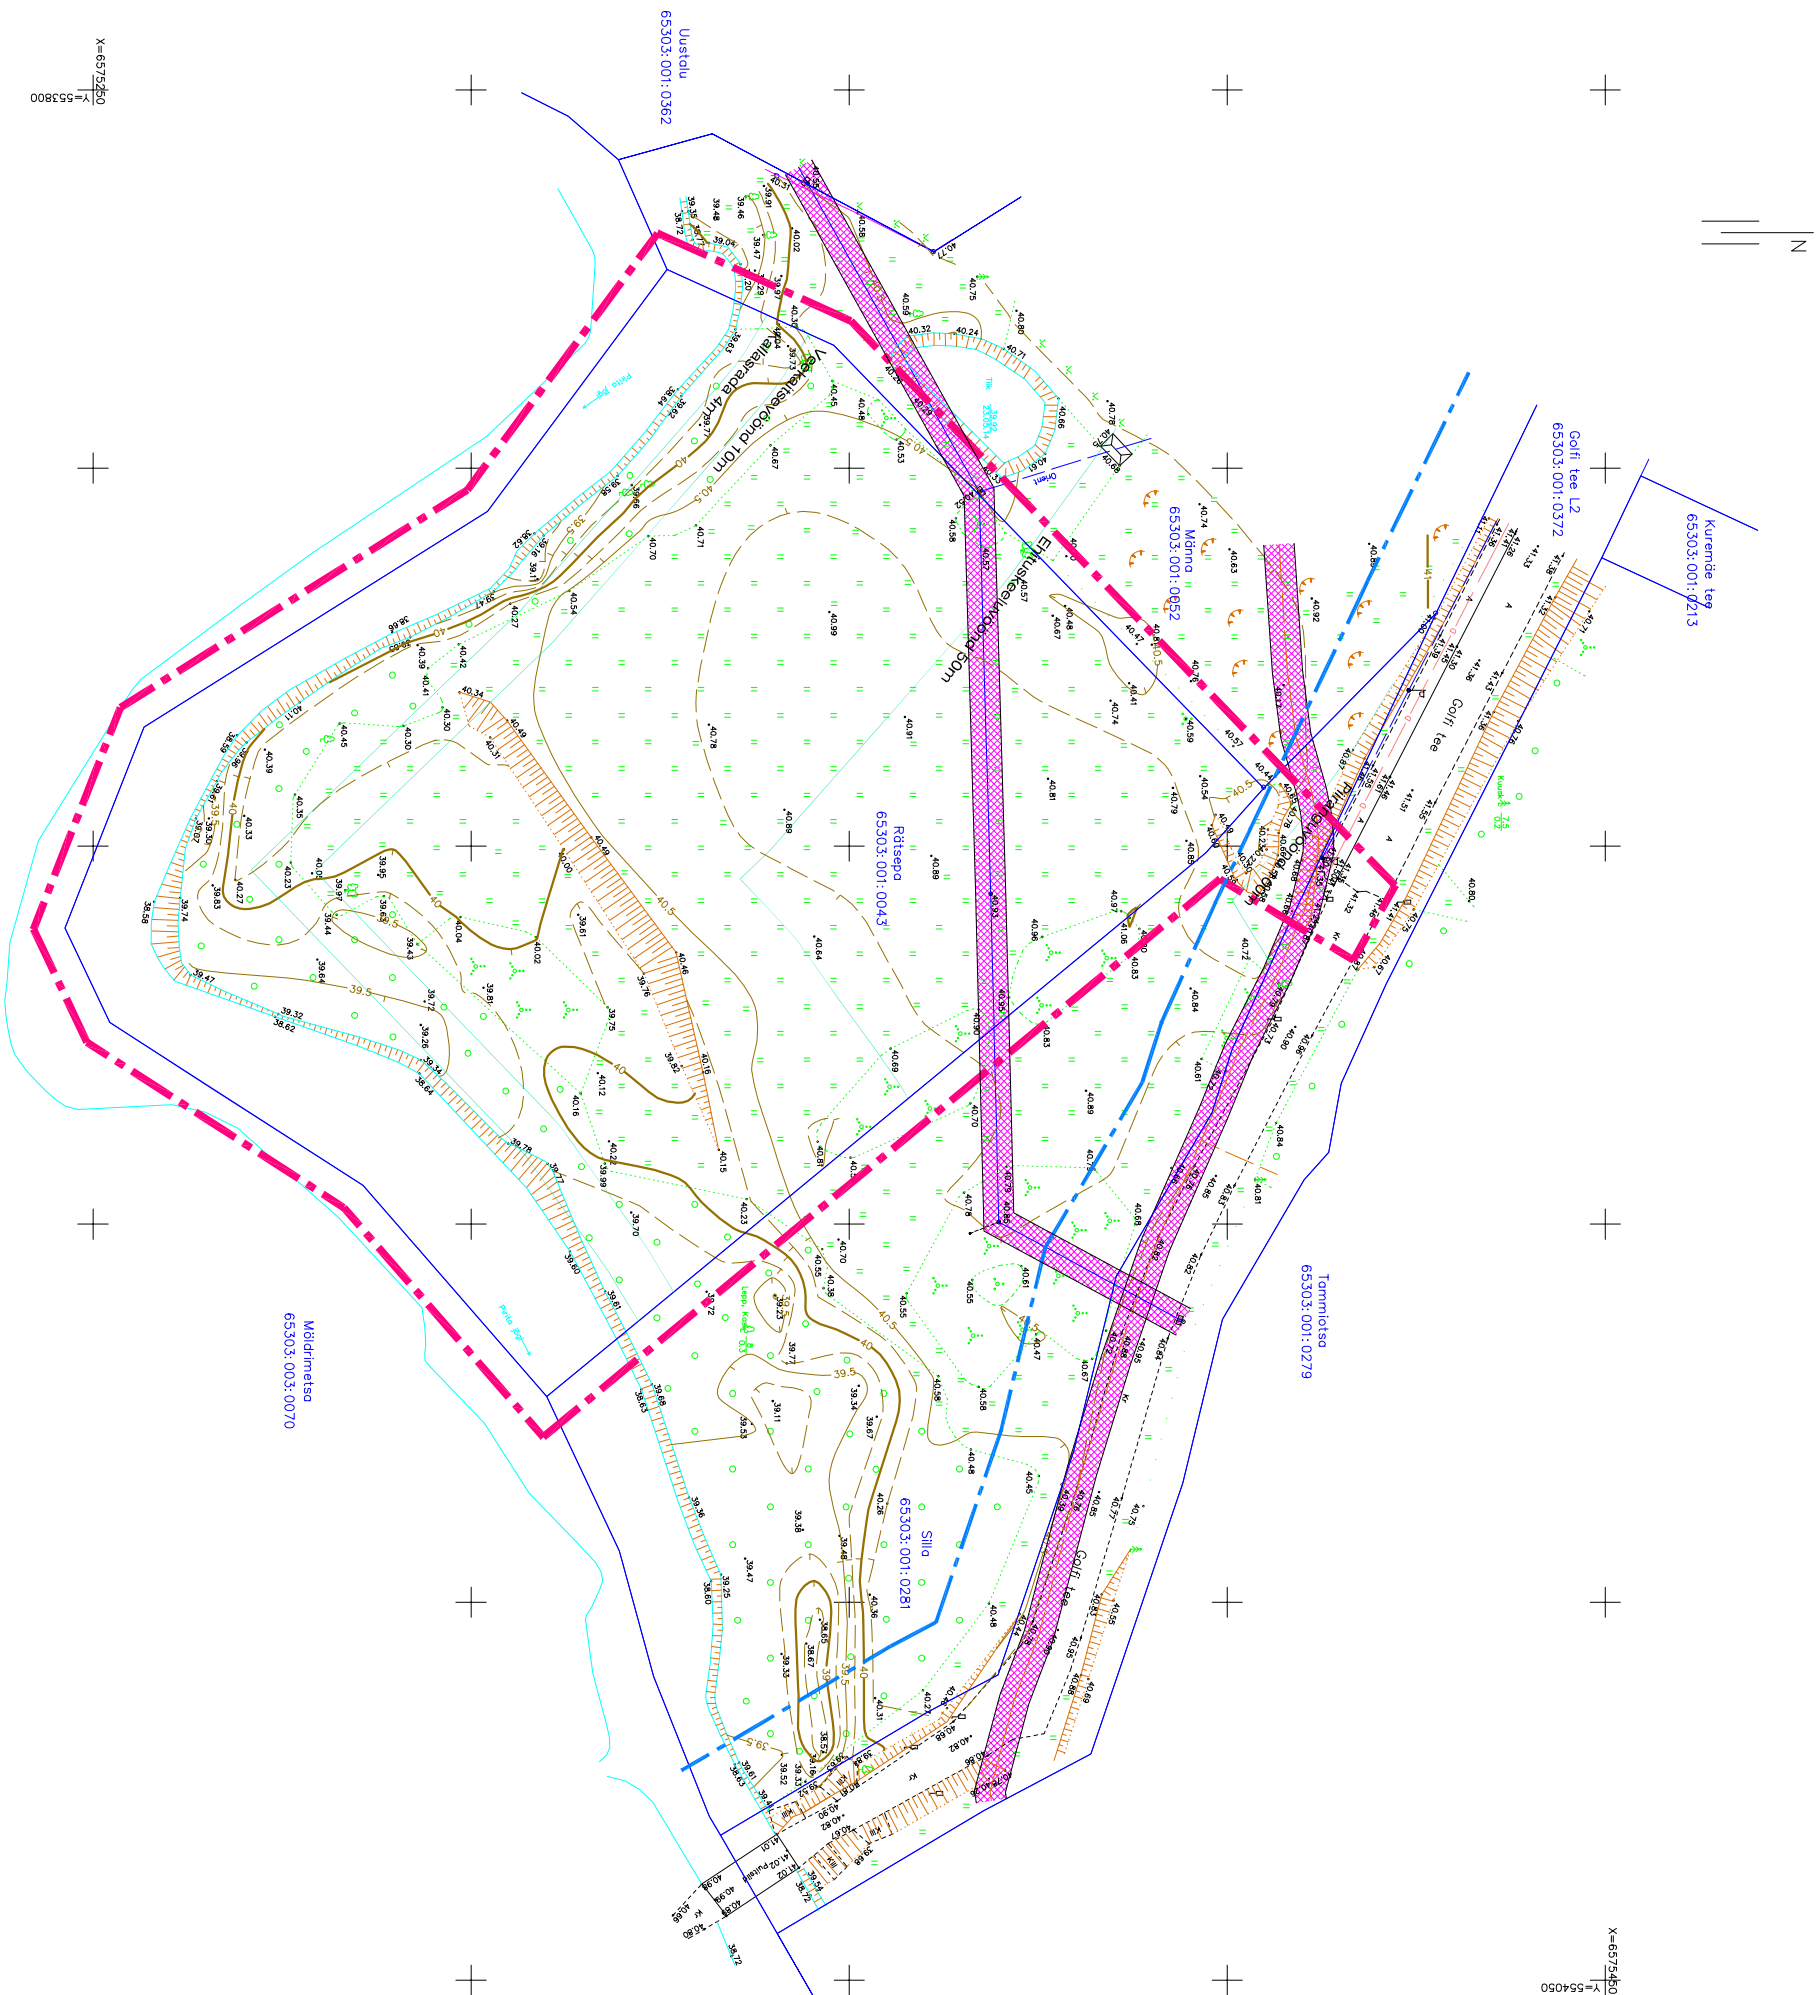

TINGMÄRGID:


Märkused:

1. Koordinaadid L-Est 97, kõrgused Balli süsteemis
2. Plaan on koostatud mais 2014 teostatud mõõdistuse andmete põhjal
3. Kalastriiklususte piind saadud Maa-ametist seisuga 30.06.2014

[illegible]Rae vald, Patika küla
RÄTSEPA KINNISTU

TUGIPLAAN

AS - 03



Arhitekt	K. Kakk
Projektijuh	M. Kähri

Tehnik

Töö nr. 301

DP

M 1:1000

AS-03