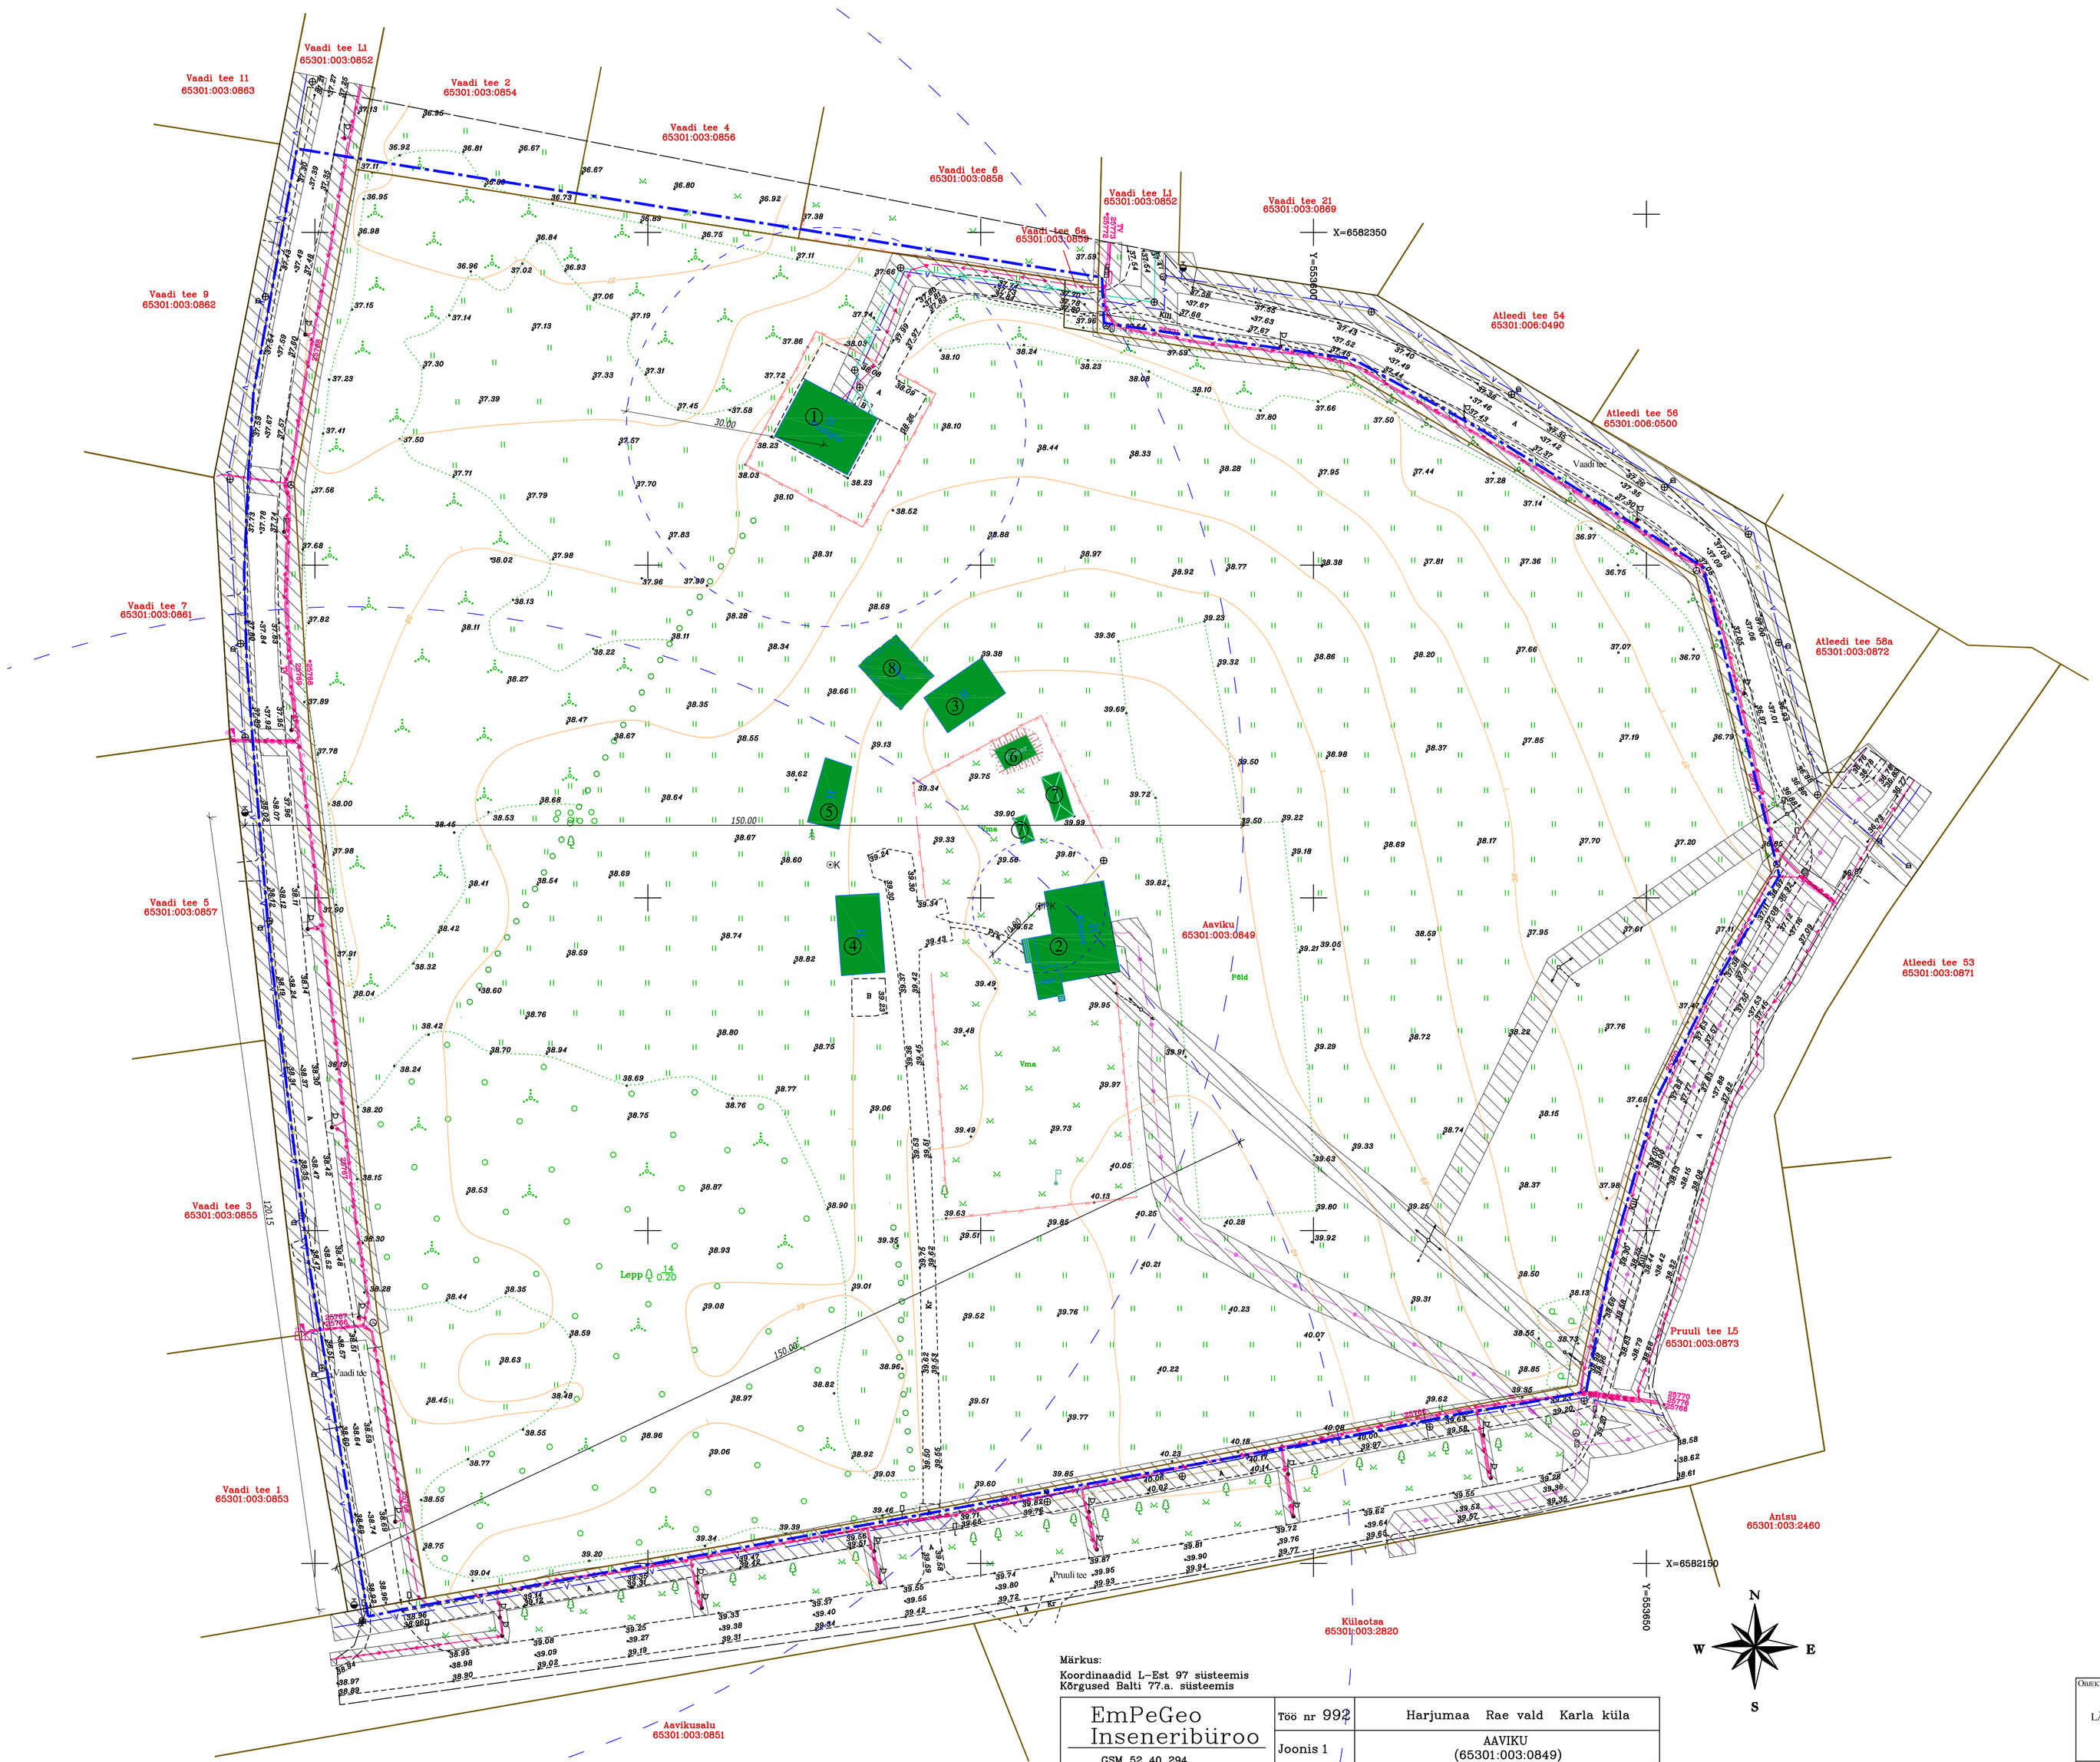

Tehnilised näitajad:

Planeeritava ala suurus:	ligikaudu 4,0 ha
Aaviku kinnistu suurus:	35669 m²
Sihtotstarve:	100 % maatulundusmaa
Vaadi tee 6a kinnistu suurus:	36 m²
Sihtotstarve:	100 % tootmismaa
Kinnistute suurus kokku:	35705 m²

TINGMÄRGID

- Planeeritava ala piir
- Olemasolev kinnistu piir
- (1) - Olemasolev veetöötsusjaam (Ehitisregistri kood: 120541102)
- (2) - Olemasolev elamu (Ehitisregistri kood: 116027358)
- (3) - Olemasolev laut (Ehitisregistri kood: 116027360)
- (4) - Olemasolev garaaz (Ehitisregistri kood: 116027359)
- (5) - Olemasolev kuur (Ehitisregistri kood: 116027361)
- (6) - Olemasolev kelder
- (7) - Olemasolev kasvuhoone
- (8) - Olemasolev küün (Ehitisregistri kood: 116027362)
- A - Olemasolev asfaltkate
- Olemasolev haljasala
- 36.75 - Olemasolev kõrgusmärk
- K - Olemasolev isevoolne kanalisatsioonitorusik
- V - Olemasolev maaalune veetorustiktorusik
- Olemasolev madalpingekaabel
- S - Olemasolev sidekanalisatsioon
- Olemasolev sidekaabel
- Olemasolev veekaev
- Olemasolev kanalisatsioonikaev
- Olemasolev sidekaev
- Olemasolev tänavavalgustus
- Olemasolev elektrikilp
- Olemasolev madalpinge õhuliin
- Olemasolev maapealne tuletõrjehüdrant
- PK - Olemasolev puurkaev
- Tehnovõrkude servituudi vajadus
- P - Olemasolev lipumast
- SK - Olemasolev sadevetekanalsiatsiooni torustik
- Olemasoleva pumbakaevu sanitaarkaitseala 10 m
- Olemasoleva veetöötsusjaama kaitsevöönd 30 m
- Olemasoleva maapealse tuletõrjehüdrandi teenindusulatus 150 m

Märkus:
Koordinaadid L-Est 97 süsteemis
Kõrgused Balti 77.a. süsteemis

Märkused:
Olemasoleva veetöötsusjaama sanitaarkaitseala on 30 m
Olemasoleva puurkaevu sanitaarkaitseala on 10 m
Vee- ja kanalisatsioonitorustiku servituudi laius on 2 m mõlemale poole torustikku
Maaaluse madalpingekaabli servituudi laius on 1 m mõlemale poole kaablit
Madalpinge õhuliini servituudi laius on 2 m mõlemale poole kaablit
Sidekanalisatsiooni ja kaabli servituudi laius on 2 m mõlemale poole kaablit
Koordinaadid l- est 97 süsteemis.
Kõrgused 1977.a. balti süsteemis.

EmPeGeo Inseneribüroo
GSM 52 40 294
Tel 644 4482
Fax 644 4482
Siikaltsiidi tn 3, Tallinn
E-post: empe@empegeo.ee

Töö nr 992	Harjumaa Rae vald Karla küla		
Joonis 1	AAVIKU (65301:003:0849)		
Lehti 1 Leht 1	Maa-ala plaan tehnovõrkudega		
Teostatud	25.07.2014.a	Mõõdistas	M.Mölder
MKM EEG 000124	Välja antud	15.09.2014.a	Joonestas M.Mölder
Litsentsid 749MA	Mõõtkava	1: 500	Vastutab M.Pärna

OBJEKT: KARLA KÜLA AAVIKU KINNISTU JA LÄHIALA DETAILPLANEERING KARLA KÜLA RAE VALD HARJU MAAKOND	JOONIS: TUGIPLAAN		PROJEKTI STAADIUM: DETAILPLANEERING
	MÕÕTKAVA: 1:500	JOONISE NR: DP-02	TÖÖ NR: 10-2014
KOOSTAS: EP MAINPROJEKT OÜ V. REIMANI 5-7, 10 124 TALLINN MTR EE2002636 Reg. kood: 12307175 www.e-majaprojekt.ee ermo@e-majaprojekt.ee	EHITISE LIIK:		
	HUVITATUD ISIK: RAINER ROHTLA		KUUPÄEV: 16.02.2015
	KOOSTAS: ERMO PAIS		ALLKIRI:
	ARHITEKT: ANDREI PLESKATŠIOV		ALLKIRI: