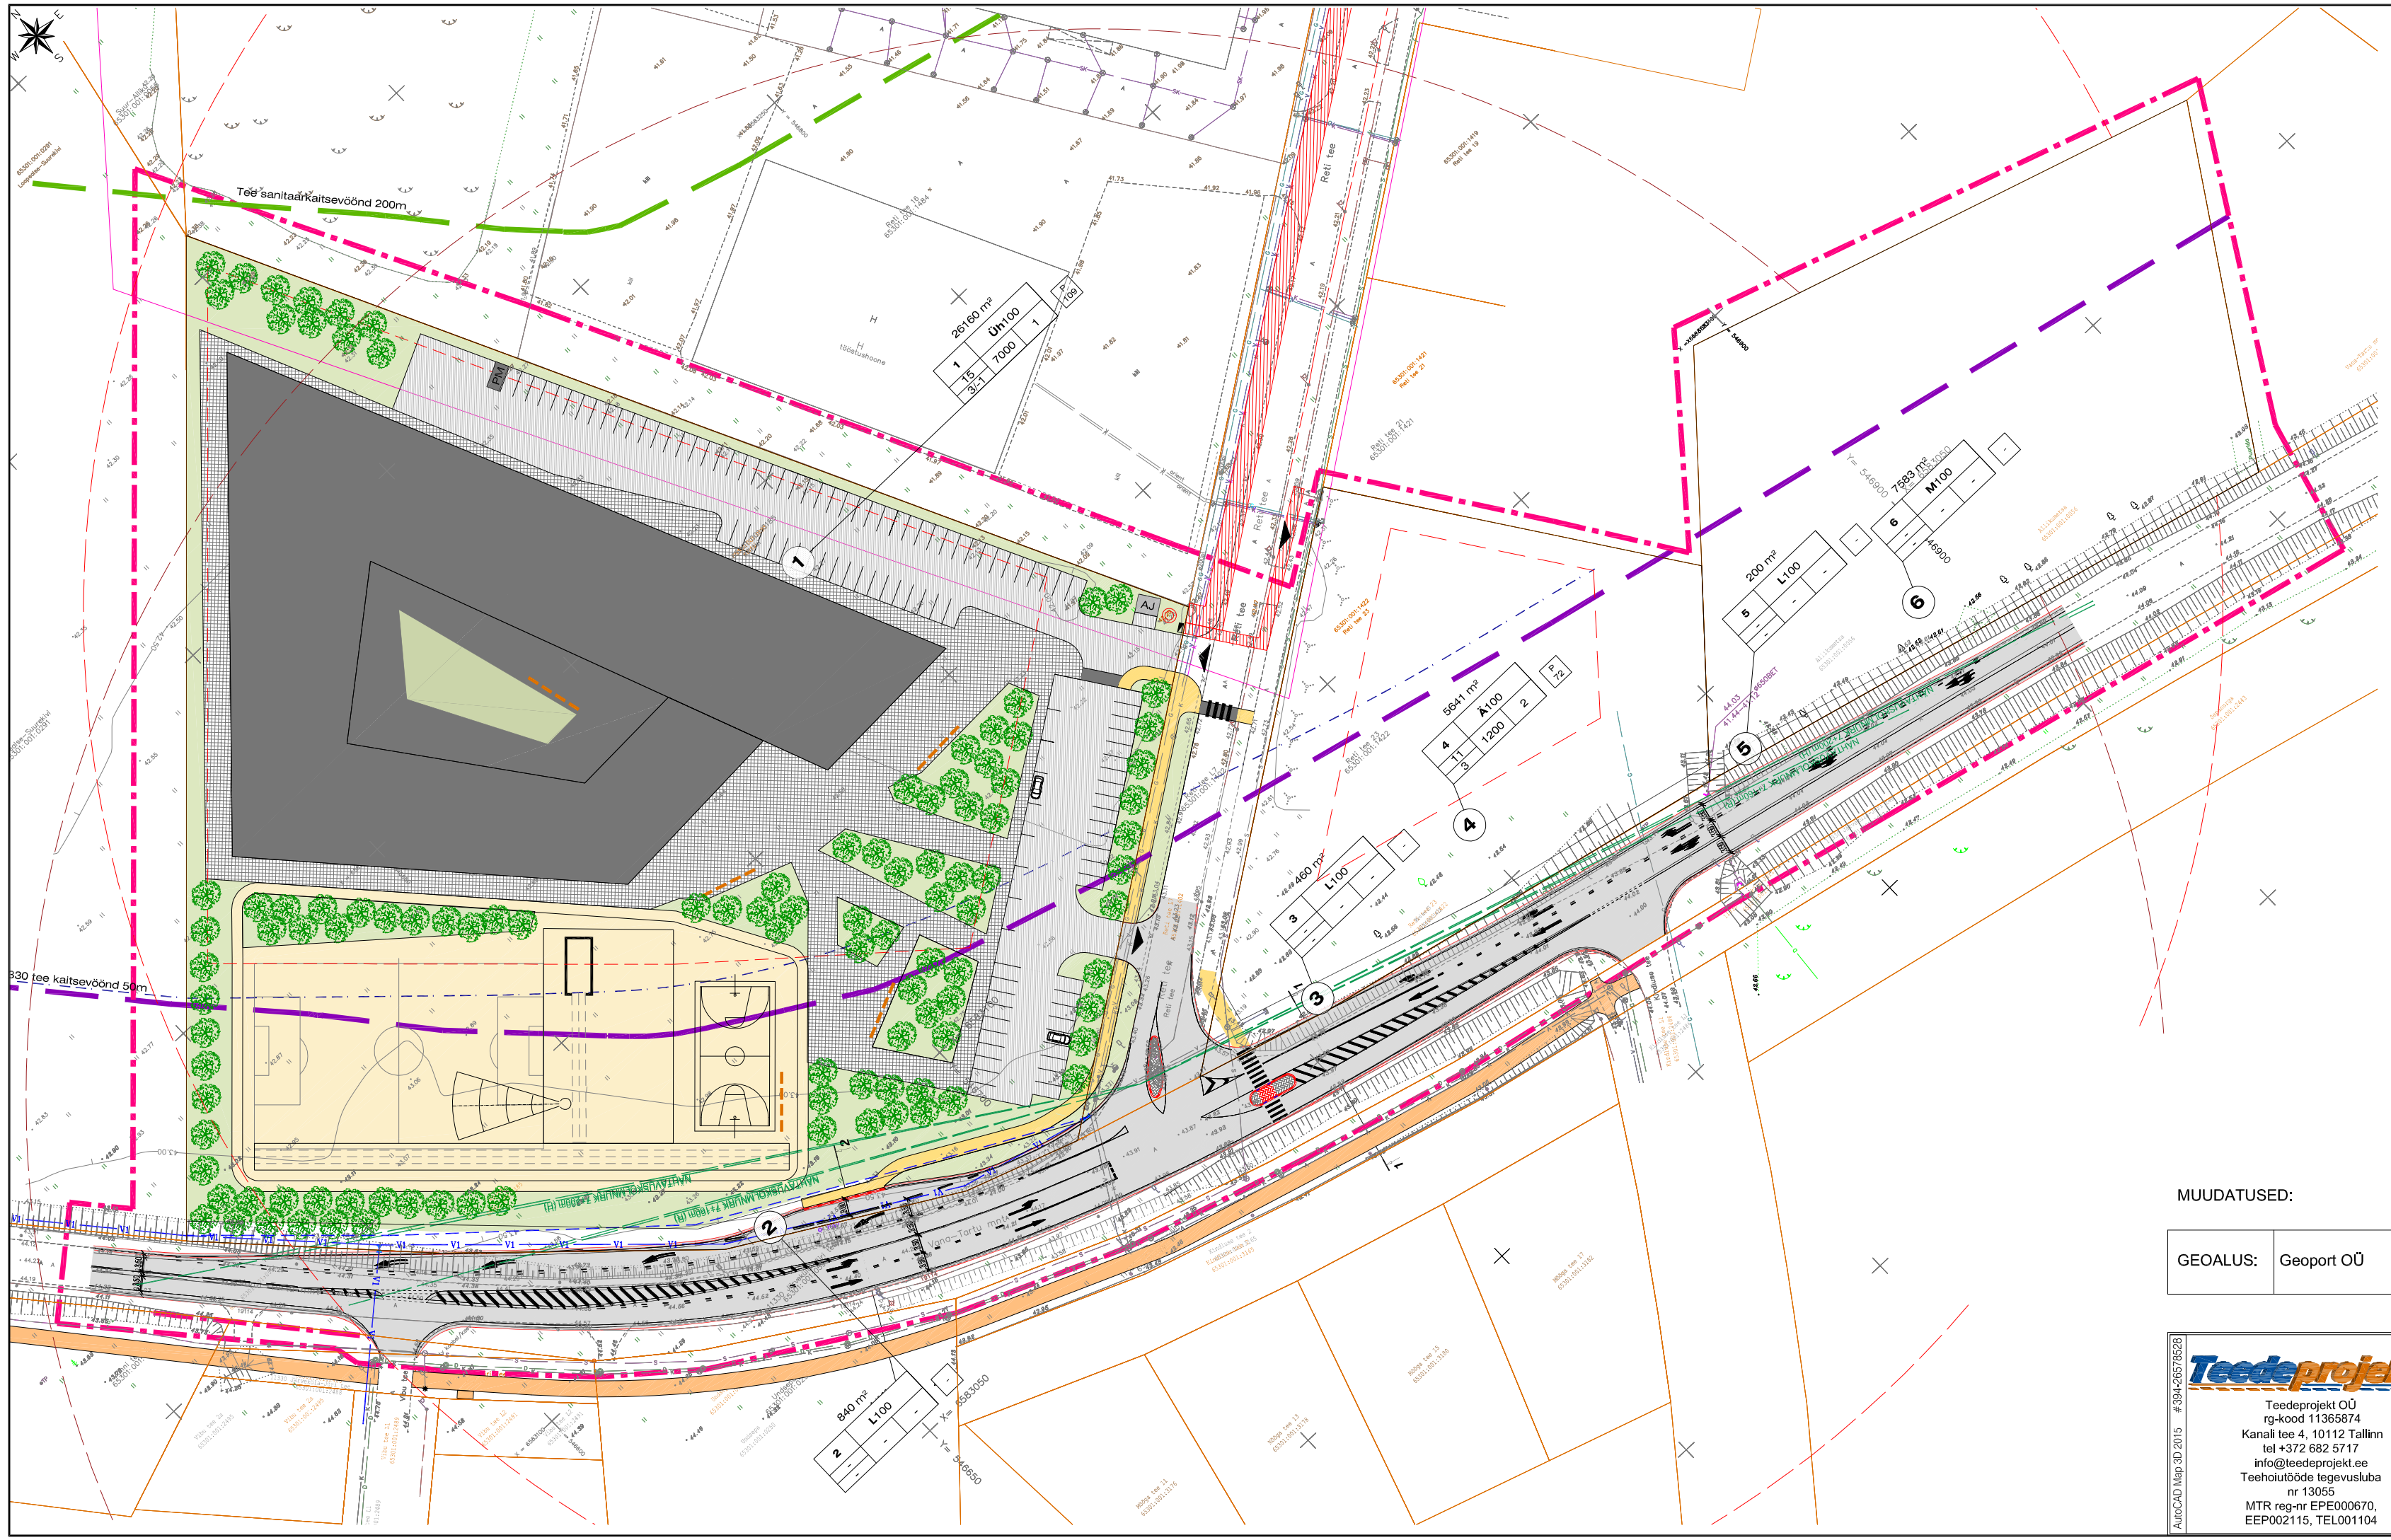

TINGMÄRGID:

- Planeeritava ala piir
- Kinnistu piir
- Moodustatava krundi piir
- Plan. hoonestusala piir
- Plan. hoone
- Plan. asfaltkattega sõidutee
- G.E.O Grupp OÜ varem proj. kergliiklustee (töö nr P13055)
- Plan. asfaltkattega kõnnitee
- Plan. sillutiskivi ala
- Plan. tõstetav kõnnitee osa
- Plan. ala sport- ja mänguväljakutele
- Plan. haljasala
- Plan. kõrghaljastus
- Plan. sisse- ja väljapääs kinnistult
- Pos. nr
- Maantee kaitsevöönd
- Nõutav nähtavuse piir
- Plan. katte serv
- Plan. madal äärekivi
- Plan. kõrge äärekivi
- Plan. betoonkivi kate
- Plan. a/b kattega sõidutee
- Plan. kattemärgistus

MUUDATUSED:

GEOALUS:	Geoport OÜ	töö nr. 14114	Mõõdist.: 07.2014	Koordinaadid:	L-est 97 SÜSTEEMIS
				Kõrgused:	Balti 77 SÜSTEEMIS

AutoCAD Map 3D 2015 # 394-26578628

Teedeprojekt

Teedeprojekt OÜ
rg-kood 11365874
Kanali tee 4, 10112 Tallinn
tel +372 682 5717
info@teedeprojekt.ee
Teeholutõõde tegevusluba nr 13055
MTR reg-nr EPE000670, EEP002115, TEL001104

OBJEKT: Peetri aleviku Kõrtsi kinnistu ja lähiala detailplaneering	TÖÖ NR: T05814	JOONIS NR: TL-2	LEHT NR: 1
	PROJEKTEERIJA: M. Mikson		
JOONIS: LIIKLUSSKEEM	PROJEKTIJUHT: E.Bauman		
TELLIJA: Rae Vallavalitsus, Aruküla tee 9, 75305 Jüri alevik	STAADIUM: DP	KUUPÄEV: KOOST. PLOT.	MÕÕT: 1:1000