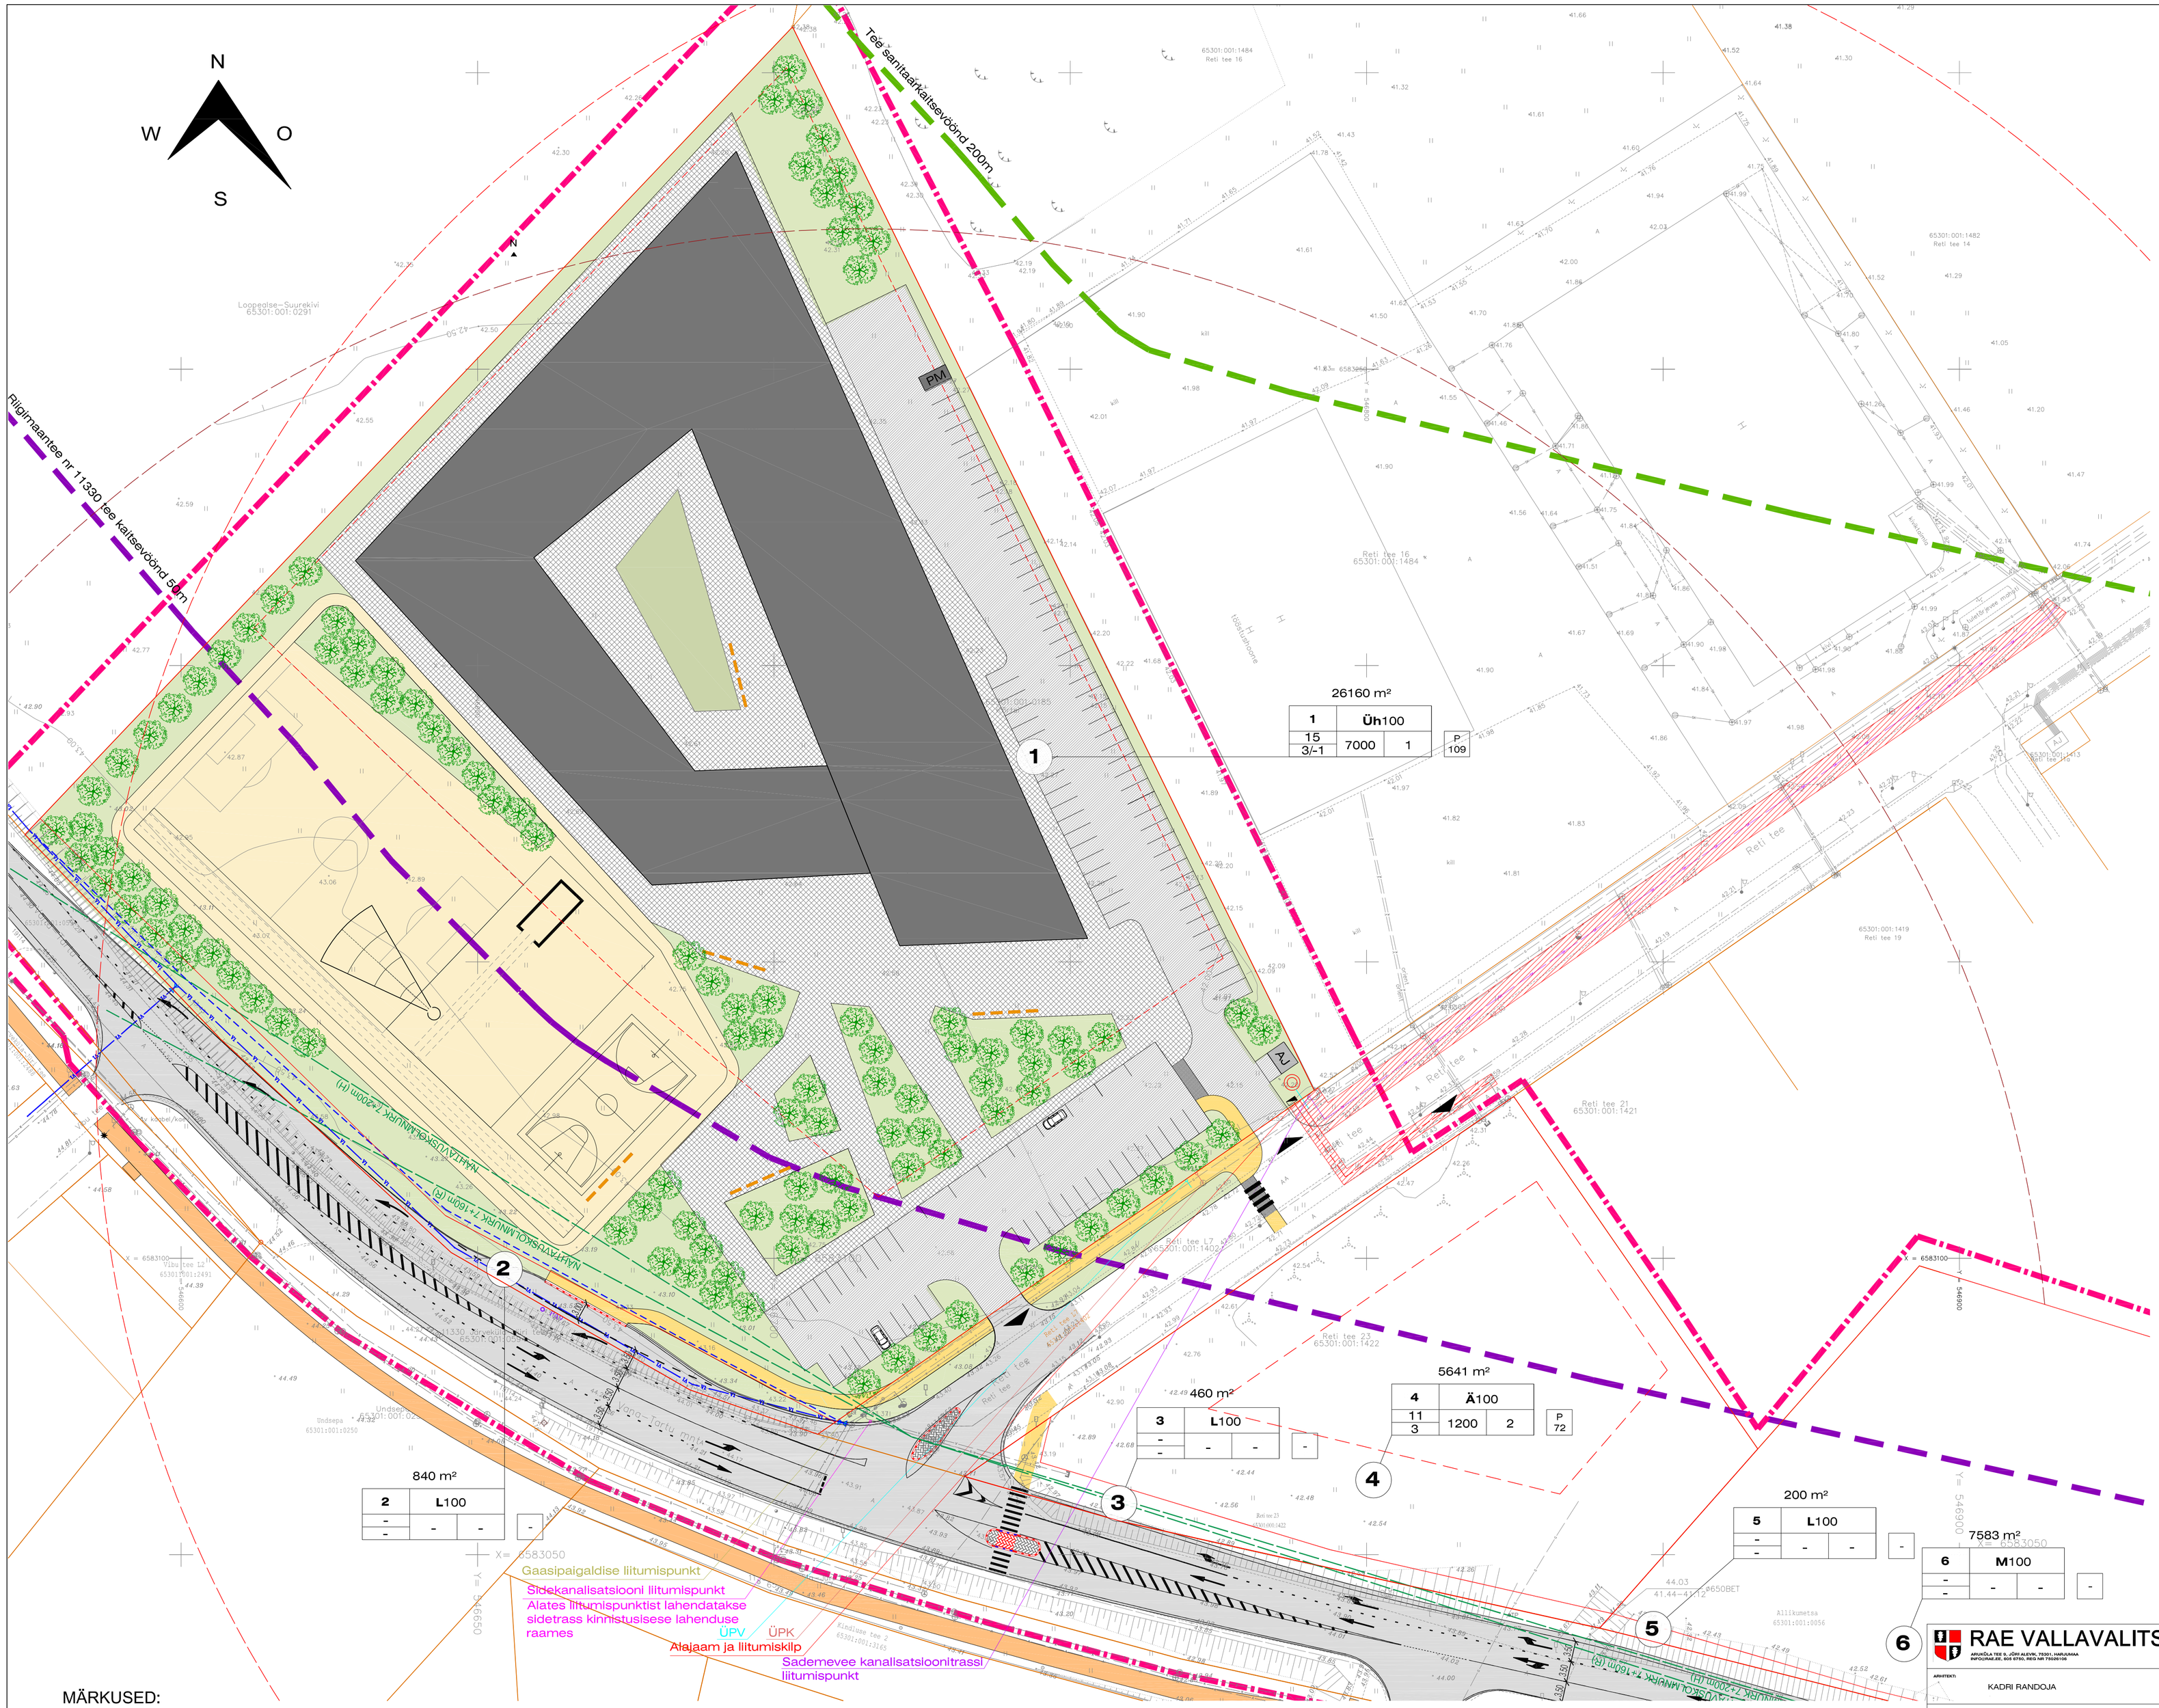

TINGMÄRGID:

- Planeeritava ala piir
- Kinnistu piir
- Moodustatava krundi piir
- Plan. hoonestusala piir
- Hoonestusala piir vastavalt Arhitektuuribüroo Tõnis Tarbe "Alliku kinnistu detailplaneeringule" (DP0159)
- Riigimaantee nr 11330 50m tee kaitsevöönd
- Plan. nähtavuskolmnurk
- Plan. hoone
- PM Plan. prügimaja
- Plan. asfaltkattega sõidutee
- G.E.O Grupp OÜ varem proj. kergliiklustee (töö nr P13055)
- Plan. asfaltkattega kõnnitee
- Plan. sillutiskivi ala
- Plan. tõstetav kõnnitee osa
- Plan. ala sport- ja mänguväljakutele
- Plan. haljasala
- Plan. kõrghaljastus
- Plan. sisse- ja väljapääs kinnistult
- 1 Pos. nr
- Plan. kanalisatsioonitrassi liitumispunkt
- Plan. veetrassi liitumispunkt
- Plan. gaasitrassi liitumispunkt
- Plan. sademevee kanalisatsioonitrass
- Plan. madalpingekaabel
- AJ Plan. perspektiivne alajaama maa-ala
- Plan. sidetrassi liitumispunkt
- Plan. tuletõrje veevõtukoha töömaapiir
- Ol.ol. tuletõrje veevõtukoha töömaapiir
- Reaalprojekt OÜ varem proj. veetrass (töö nr P14026)
- Reaalprojekt OÜ varem proj. veetrassi võimalik uus asukoht, kui tekib tulevikus vajadus trassi asukoha muutmiseks.
- Plan. tehnosüsteemide kaitsevöönd

MÄRKUSED:

1. Detailplaneeringu seletuskiri on jooniste lahutamatu lisa.

RAE VALLAVALITSUS APUKÜLA TEE 9, JÕRI ALEVIK, 79301, HARJUMAA INFO@RAE.EE; 605 9750; REG NR 75028106	PROJ. NIMI: PEETRI ALEVIKU KÕRTSI KINNISTU JA LÄHIALA DETAILPLANEERING
ARHITEKT: KADRI RANDOJA	JOONIS: TEHNOVÕRKUDE JOONIS
TÖÖ NR. DP 1402 · JOONISE NR. AS-05 · MÕÕTKAVA: 1:500 · KUUPÄEV: 22.01.2014	