


- TINGMÄRGID:
- Paneeritava alla pihv
 - kanalatu pihv
 - Old. hoone
 - Old. sõdurid
 - Old. pihv
 - Old. kanalatsioonitrass
 - Old. veetrass
 - Old. madalpinigakabel
 - Old. alatrass
 - Old. korpispiigakabel
 - Old. gaasitrass

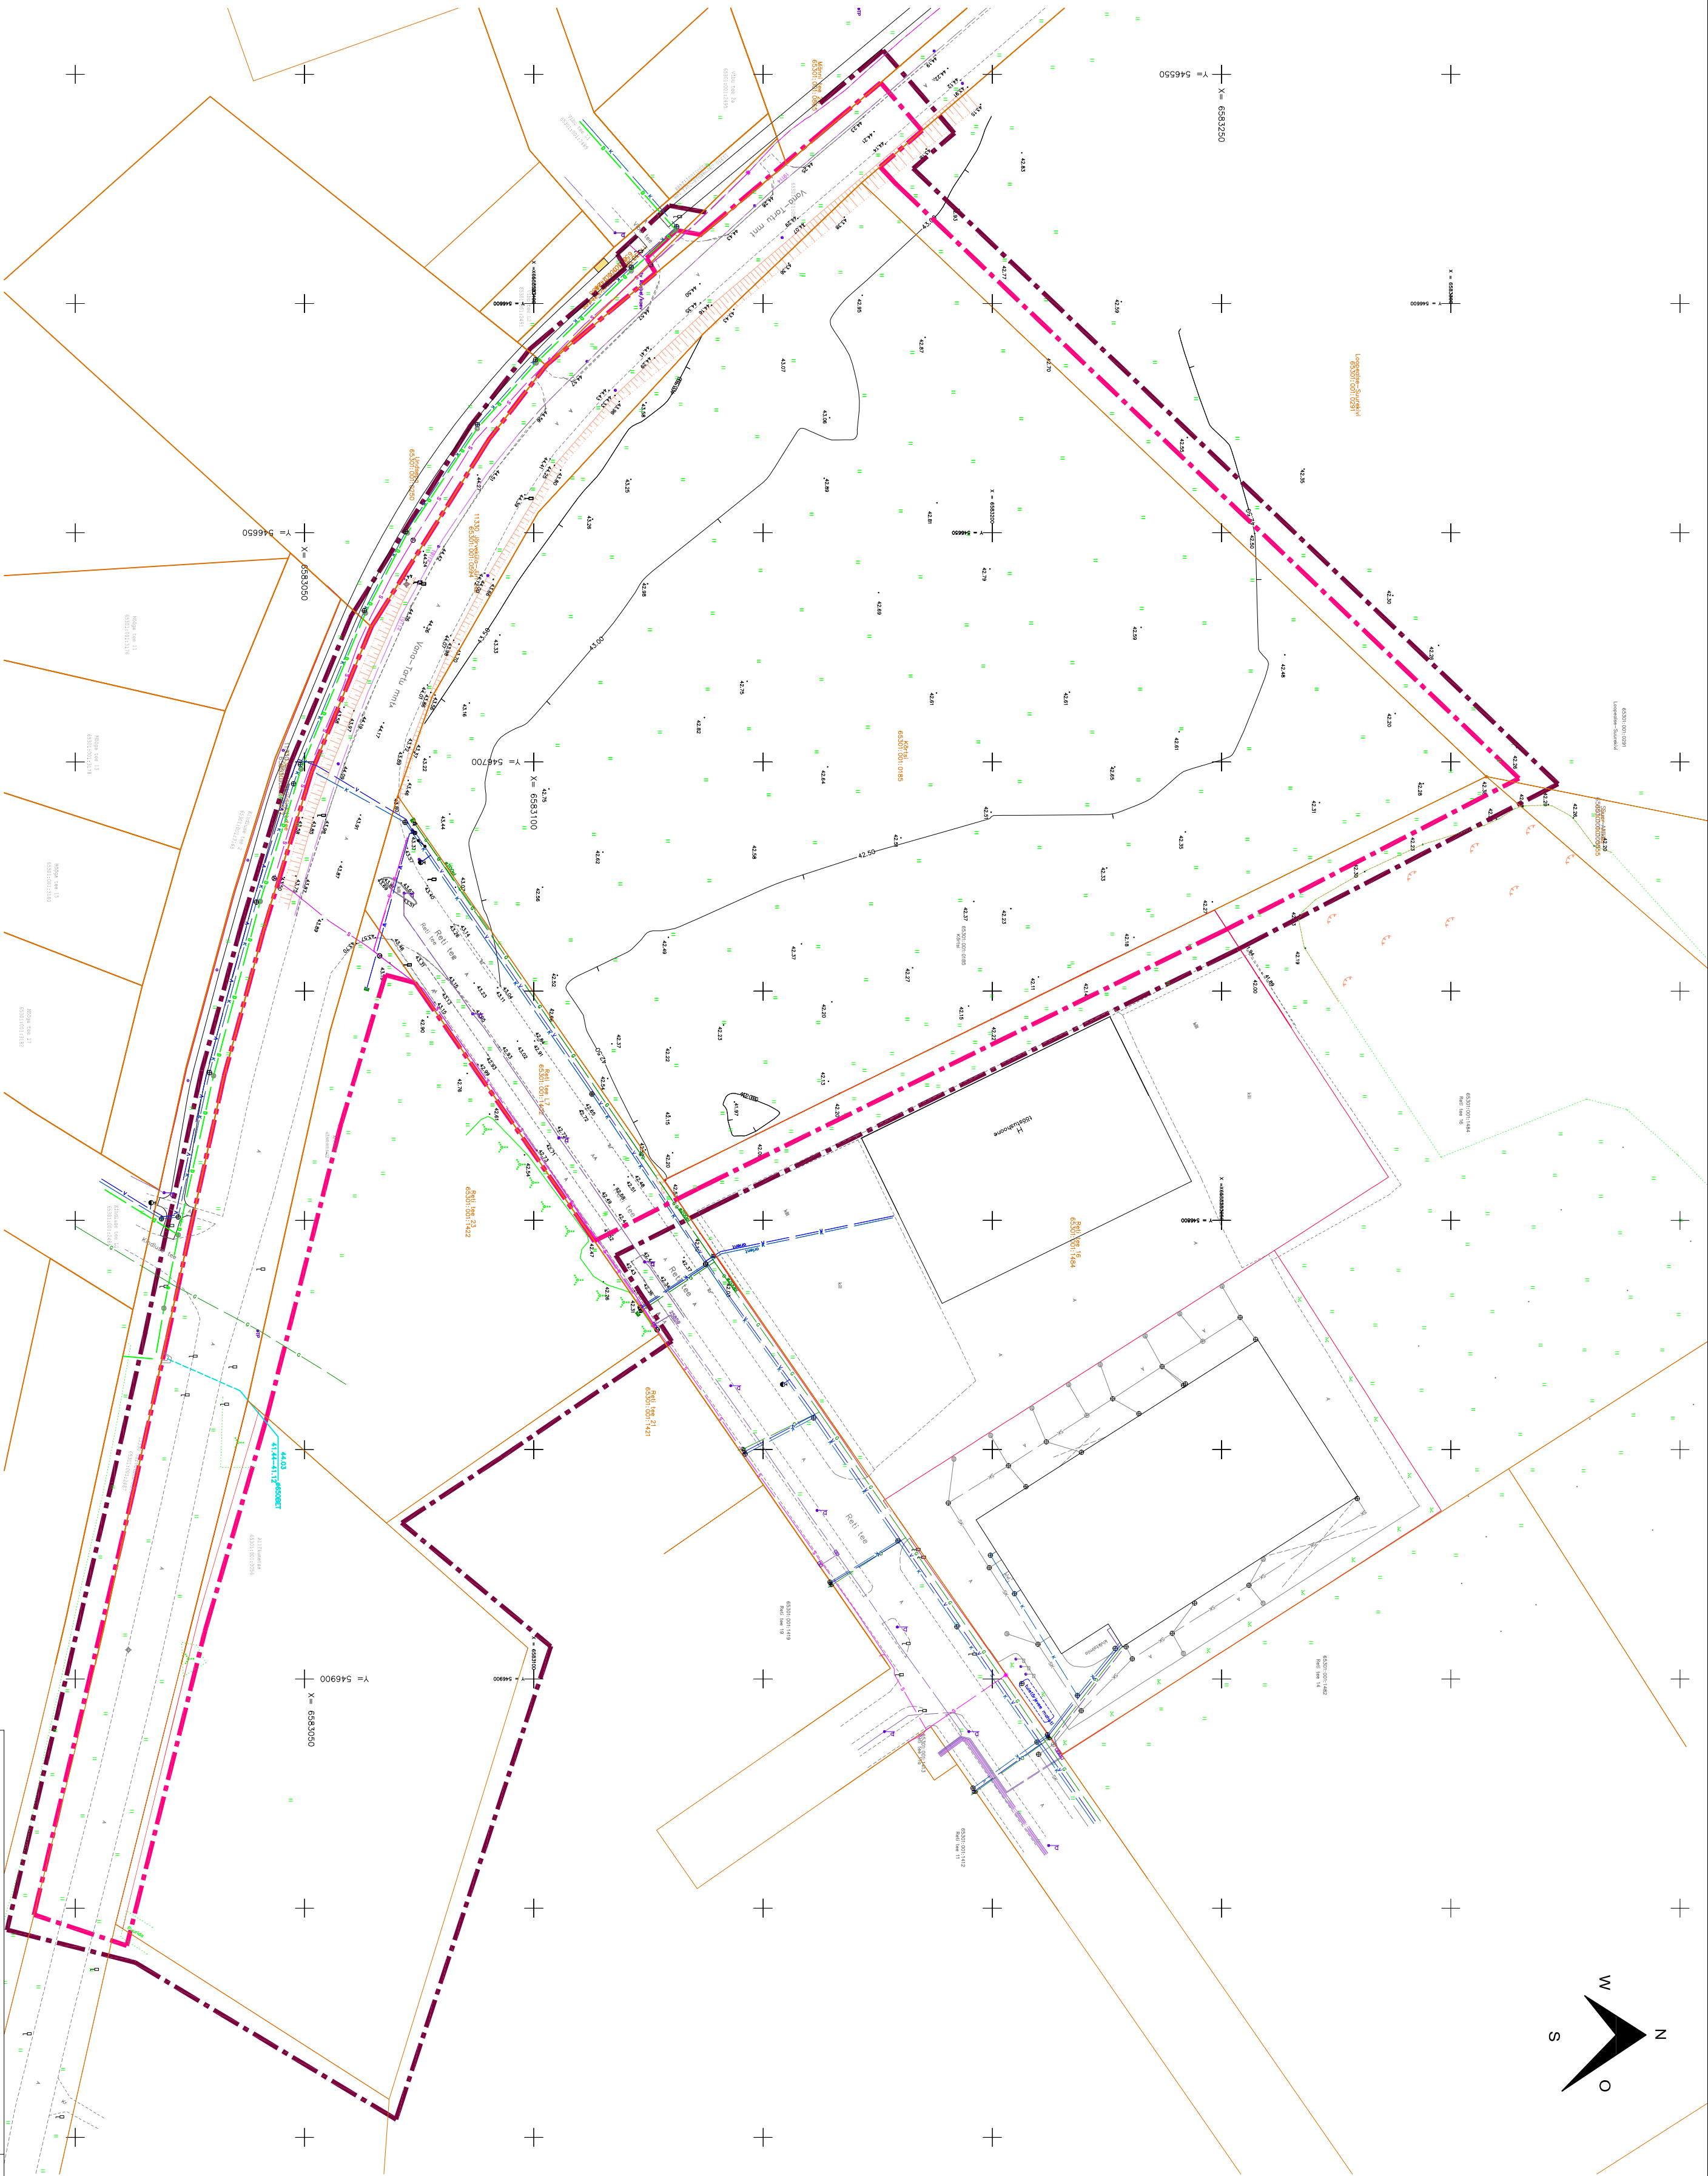

KORTSI MÜ		14114	1500	10/07/2014
MAA-ALA PLaan JEHOROKIDEGA		14114	1500	10/07/2014
FELIB-AKTIK, RAE VALD, HARJUMA		14114	1500	10/07/2014
MÄL LENT		14114	1500	10/07/2014
1:1000		14114	1500	10/07/2014

RAE VALLAVALITSUS		PEETRI ALEVIKU KÕRTSI KINNISTU JA LÄHIALA DETALPLANEERING	
KADRI RANDOLLA		TUGILPAAN	
DP 1402		AS-03	
1:1000		1:1000	
11.07.2014			