



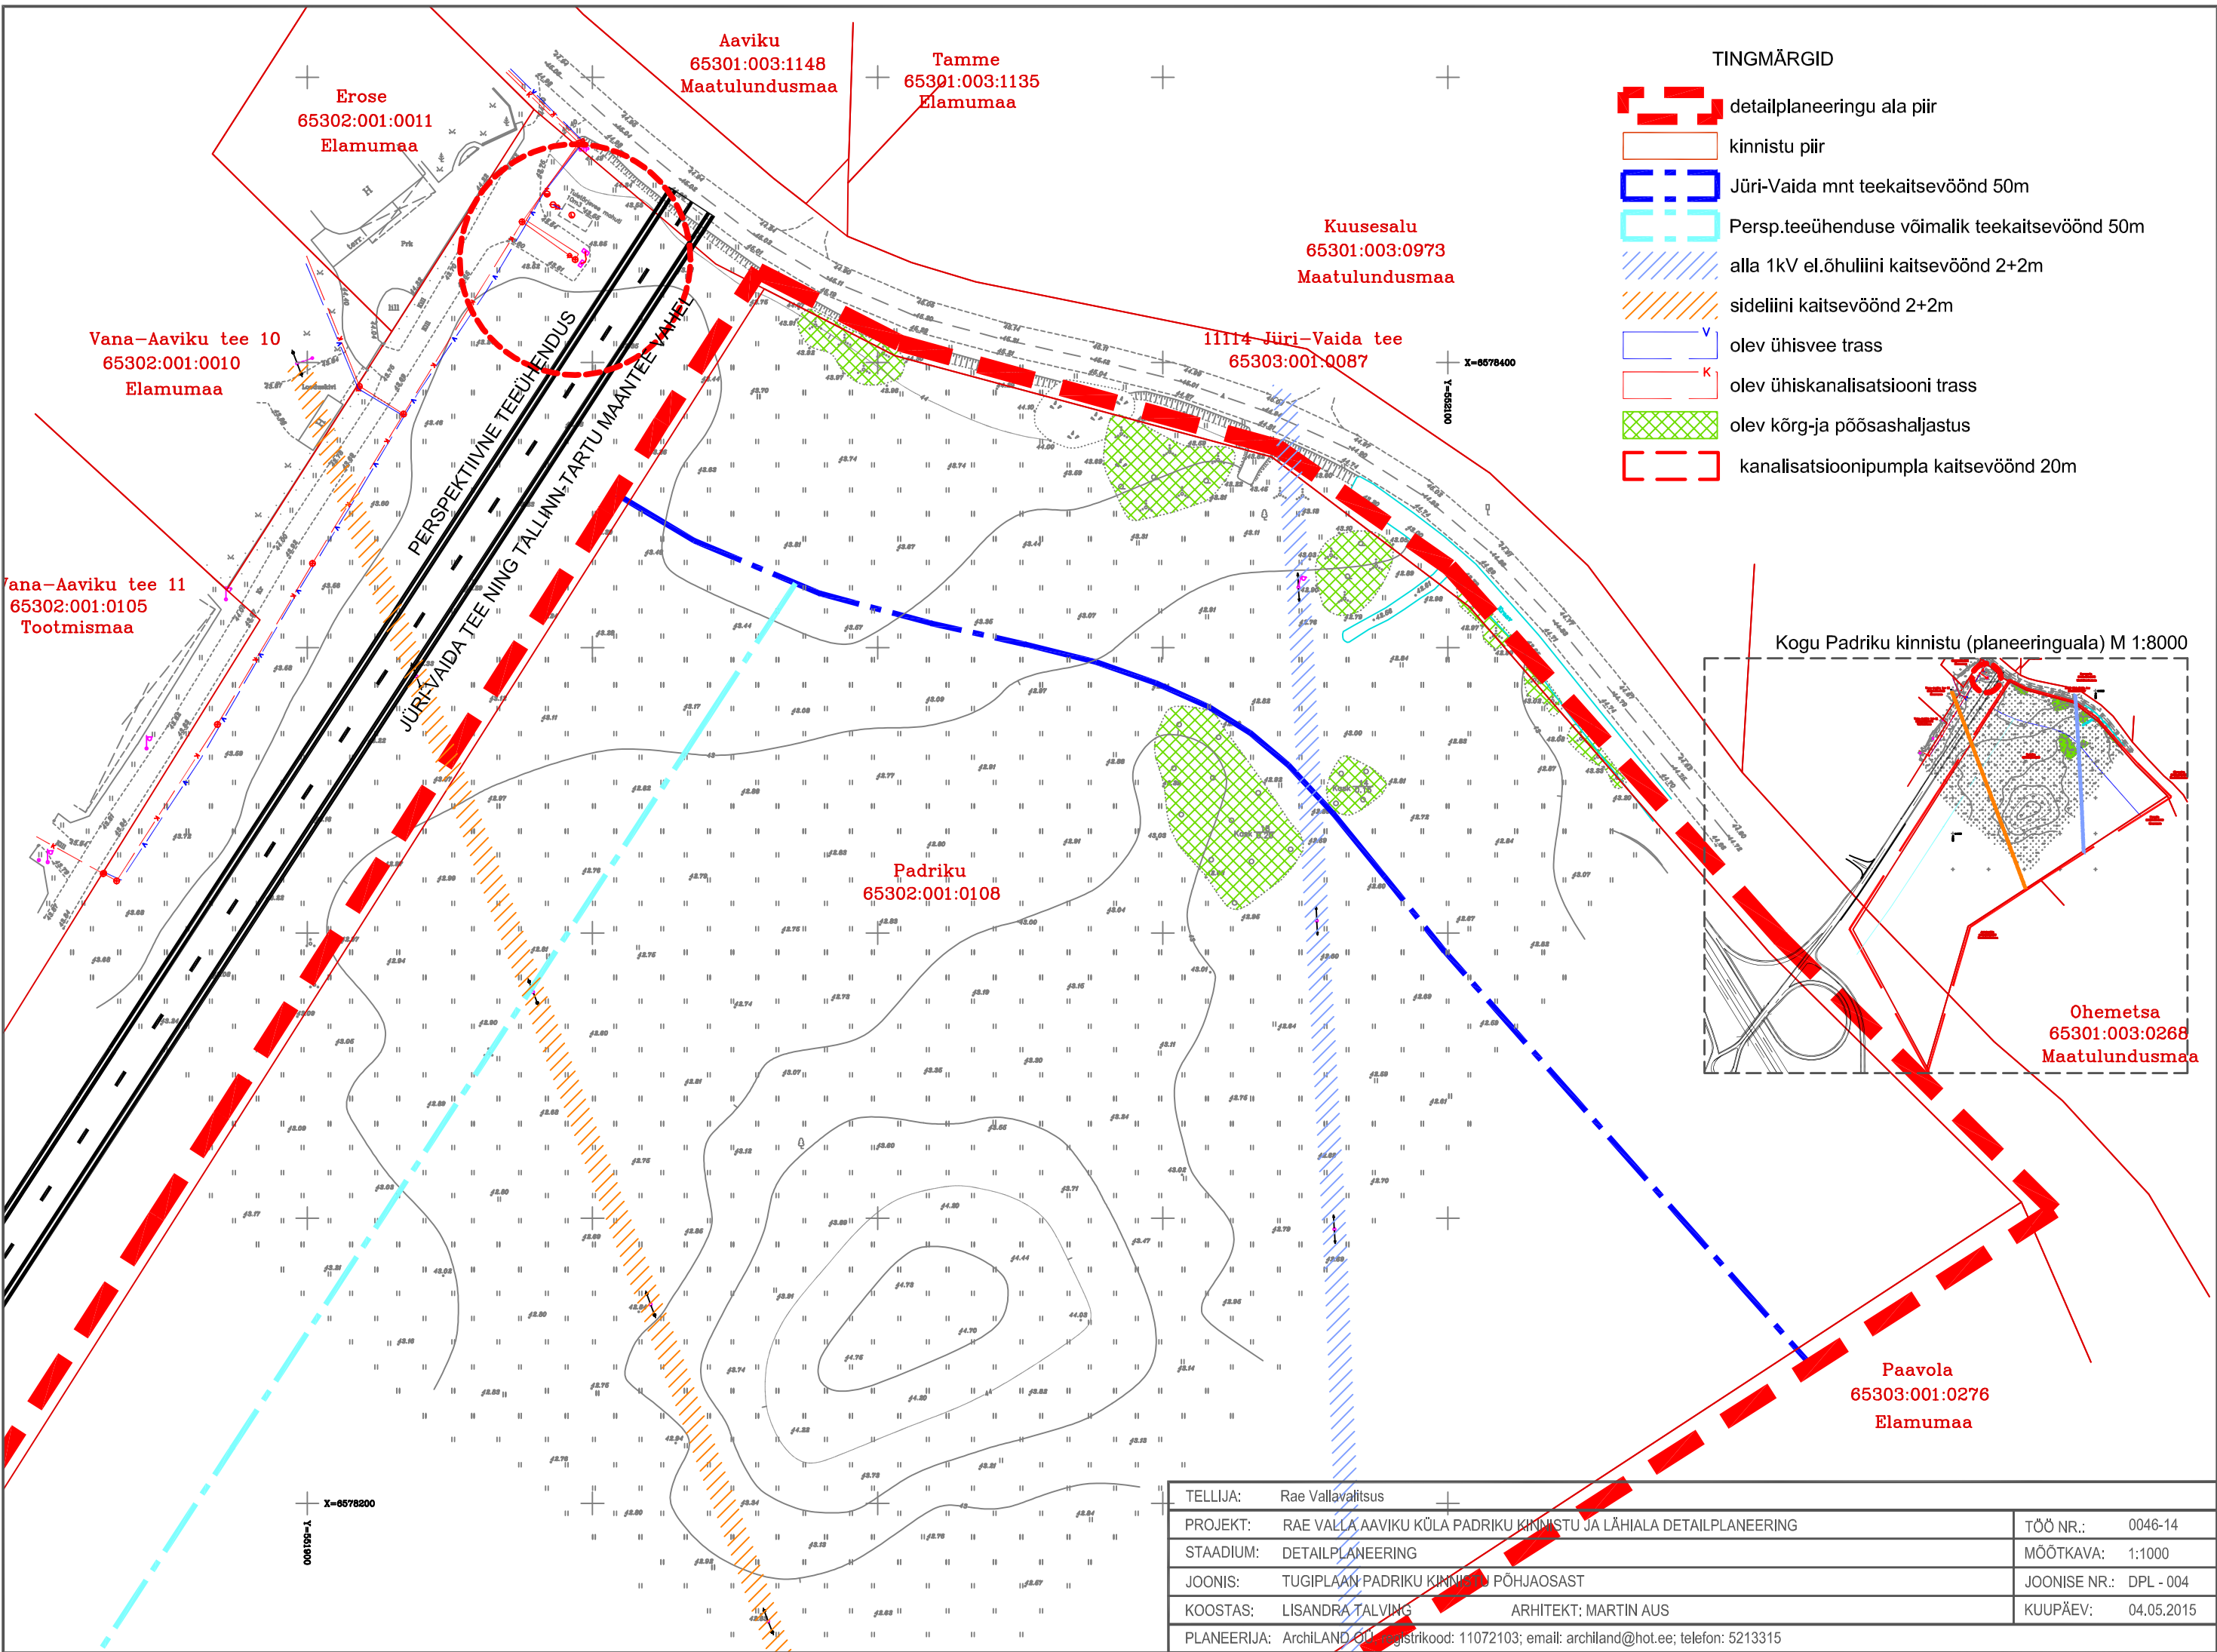

TINGMÄRGID

- detailplaneeringu ala piir
- kinnistu piir
- Jüri-Vaida mnt teekaitsevöönd 50m
- Persp.teeühenduse võimalik teekaitsevöönd 50m
- alla 1kV el.õhuliini kaitsevöönd 2+2m
- sideliini kaitsevöönd 2+2m
- olev ühisvee trass
- olev ühiskanalisatsiooni trass
- olev kõrg-ja põõsashaljastus
- kanalisatsioonipumpla kaitsevöönd 20m

Kogu Padriku kinnistu (planeeringuala) M 1:8000

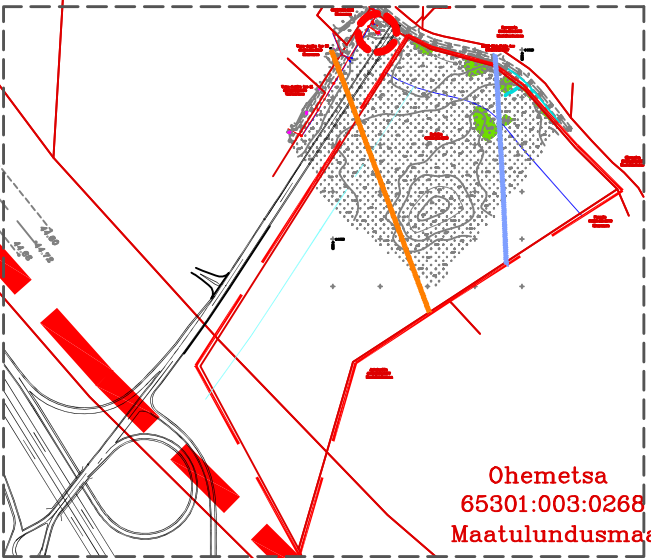

Ohemetsa  
65301:003:0268  
Maatulundusmaa

|               |                                                                                    |              |            |
|---------------|------------------------------------------------------------------------------------|--------------|------------|
| TELLIJA:      | Rae Vallavalitsus                                                                  | TÖÖ NR.:     | 0046-14    |
| PROJEKT:      | RAE VALLA AAVIKU KÜLA PADRIKU KINNISTU JA LÄHIALA DETAILPLANEERING                 | MÕÕTKAVA:    | 1:1000     |
| STAADIUM:     | DETAILPLANEERING                                                                   | JOONISE NR.: | DPL - 004  |
| JOONIS:       | TUGIPLAAN PADRIKU KINNISTU PÕHJAOSAST                                              | KUUPÄEV:     | 04.05.2015 |
| KOOSTAS:      | LISANDRA TALVING                                                                   | ARHITEKT:    | MARTIN AUS |
| PLANEERIJAJA: | ArchILAND OÜ registrikood: 11072103; email: archiland@hotmail.ee; telefon: 5213315 |              |            |