

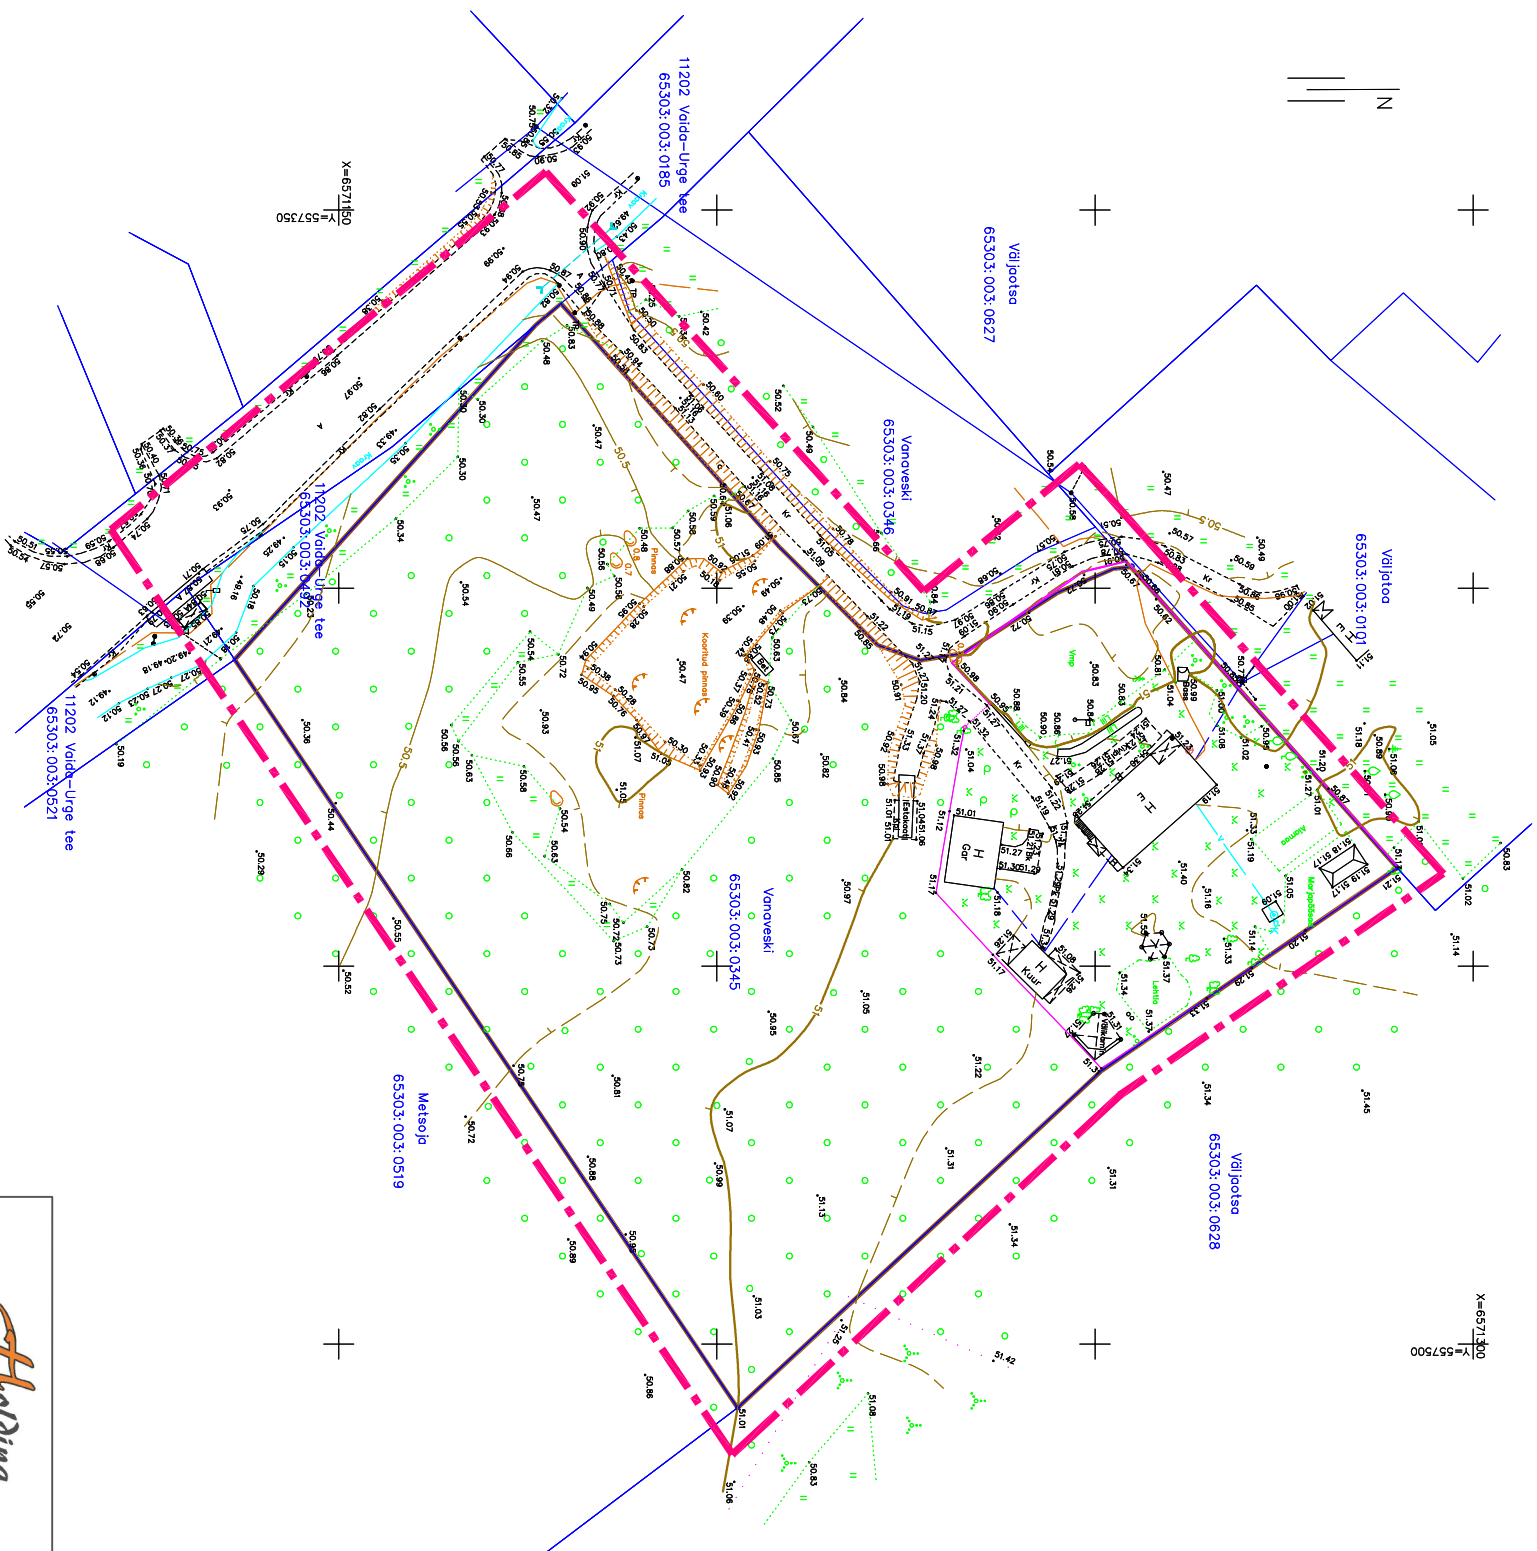


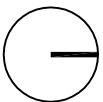

TINGMÄRGID:

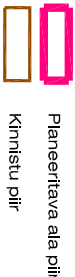

OL. OL. TEHNOVÖRGUD

- Ol. ol. elektrihullin
- Ol. ol. elektrikaabeilin
- Ol. ol. veetorustik
- Ol. ol. puurkaev
- Ol. ol. sidetrass

KOOSKÕLASTUSED

JRK NR	KOOSKOLASTAJA	NR	KUPÄEV
1	OÜ Elektriv	9326516115	20.08.2014
2	AS Eesti Telekom		13.10.2014

Märkused:

3. Koordinaadid L-Est 97, kõrgused Balli süsteemis

LÄHIALA DETAILPLANEERING

20.08.2016

M. Aus

Luhja 34
Tallinn

Harjuma

90415

reg.kood 12147211
MTR EEP002905

TUIGPLAAN

AS-03