


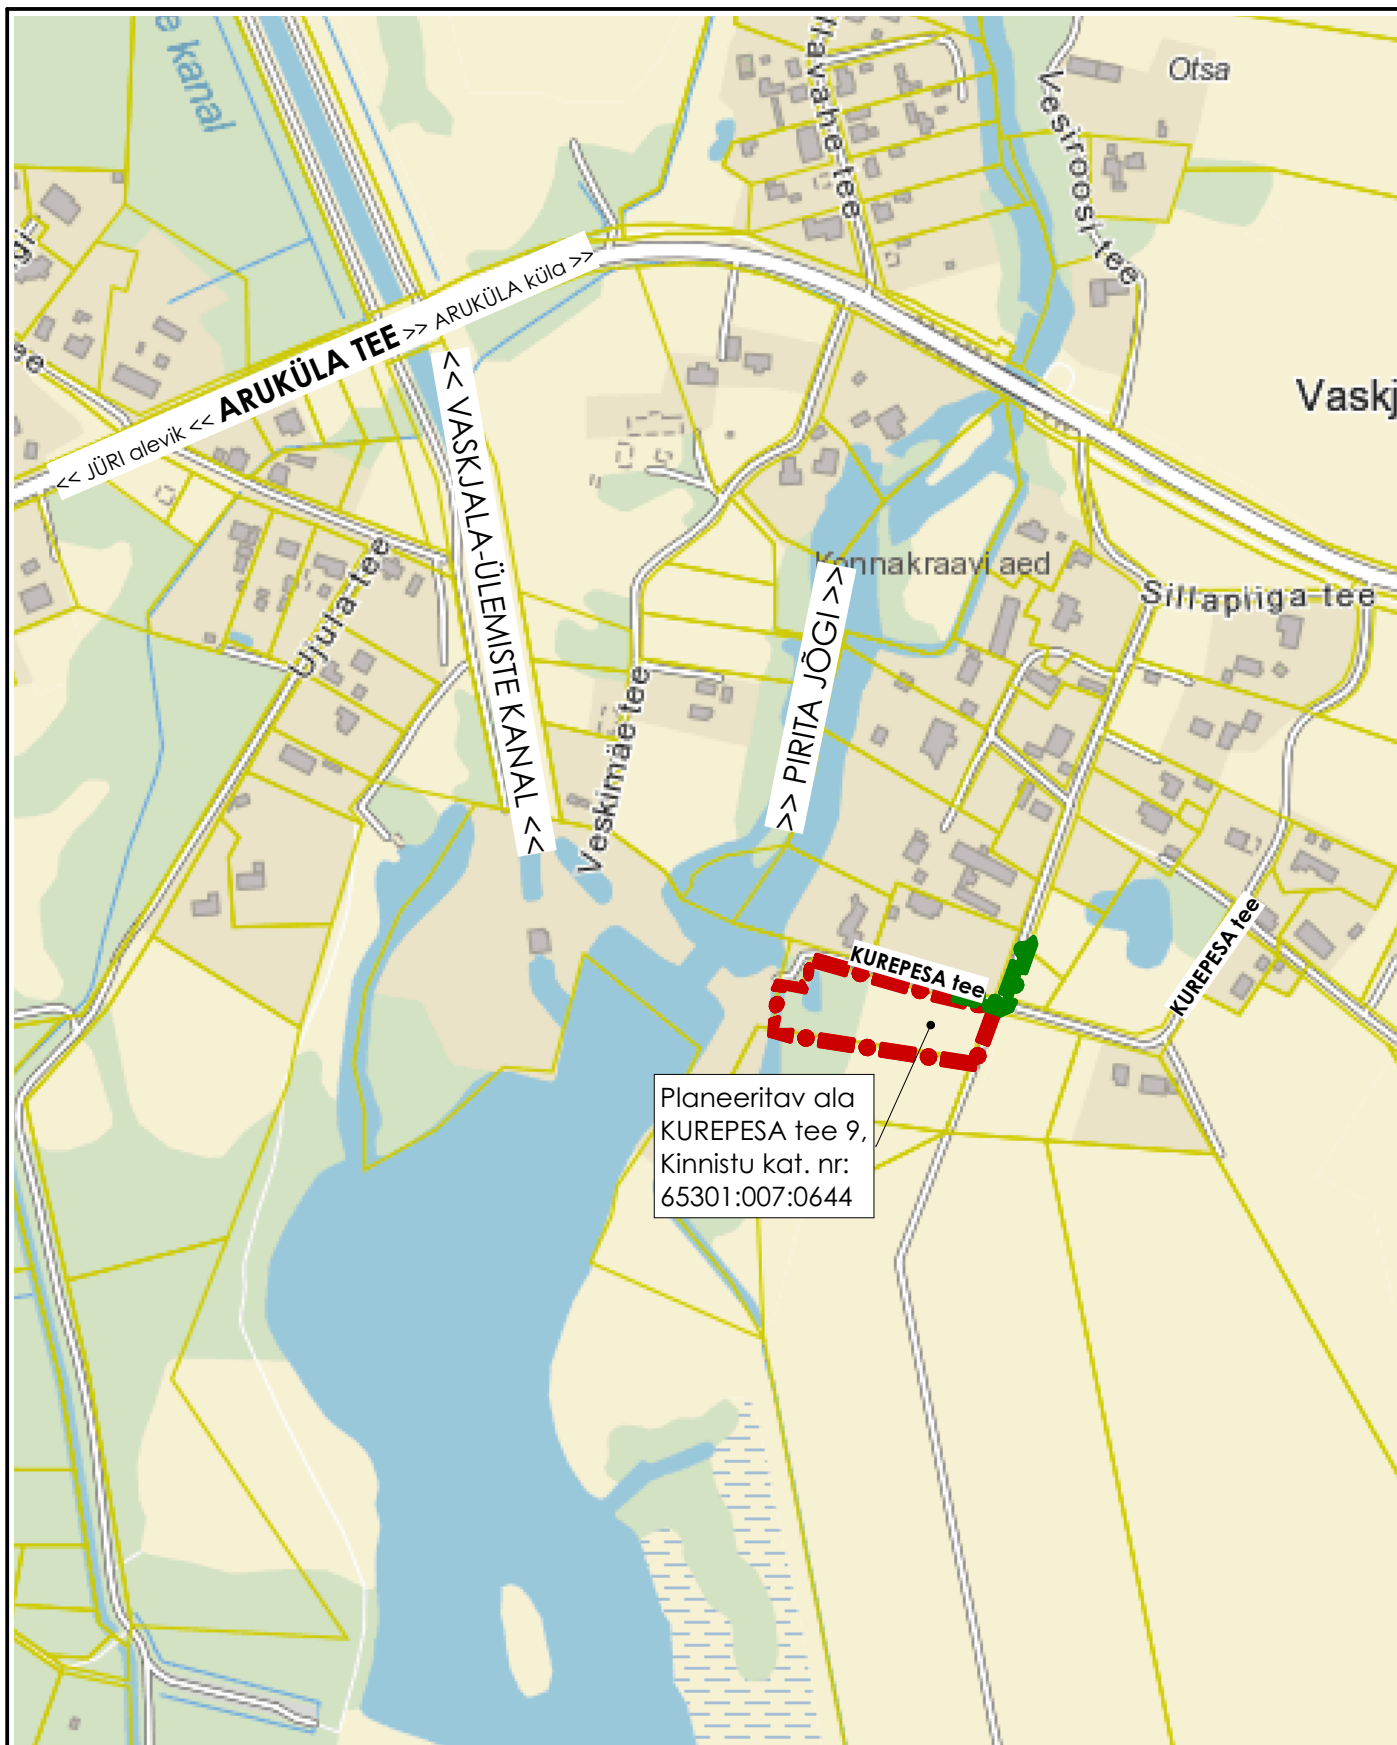

TELLUJA	Kristo Peerna	
TELLUJA ADRRESS	Kurepesa tee 9, Vaskjala k, Rae v, Harju mk	
TELLUJA ESINDAJA	Kristo Peerna	
KINNISTU OMANIK	Kristo Peerna	
OMANIKU ADRRESS	Kurepesa tee 9, Vaskjala k, Rae v, Harju mk	
OMANIKU ESINDAJA	Kristo Peerna	
PROJEKTI JUHT	Madis Karu	
PROJEKTI AUTOR	Madis Karu	
ARHITEKT	Triin Treimann	
JOONESTAJA	Madis Karu	

PROJEKT			
Detailplaneering			
UUSEHITIS	ÜMBEREHITUS	LAMMUTAMINE	
JUURDEHITUS	REKONSTRUEERIMINE	TEHNOSÜST. MUUTMINE	
AADRRESS			
Kurepesa tee 9, Vaskjala k, Rae v, Harju m			
LEPING NR.	TOO NR.	STAADIUM	
KP-01/14	KP0110	E	
KUUPAEV	MOOT	LEHT NR.	
23.02.2015	A4	1:5000	01
JOONIS			
Situatsiooniskeem			

LEPPEMÄRGID

- PLANEERITAVA ALA PIIR
- PLANEERITAVA ALA LAIENDUS
TEHNOVÕRKUDEGA LIITUMISENI
- OL. KINNISTUPIIR
- OL. OLEV HOONE
- KESKPINGE ÕHULIINI
- KAITSEVÕÖND 10+10 m
- MAAPARANDUSHOUIALA
- KALLASRADA 100
- VEEKAITSEVÕÖND 10 m
- EHITUSKEEVÕÖND 50 m
- PIIRANGUVÕÖND 100 m
- KRAAVI EENIDUSVÕÖND 6 m

MÄRKUSED:

Geoaluse koostaja KIV Kolm Grupp OÜ, töö nr T-149, 21.06.2010
Koordinaadid on määratud L-Est 97 süsteemis
Kõrgused on määratud Balti süsteemis



X=6580450
Y=553850

33% laiendatav
olemasolev
abihoone,
ehitisregistrisse
kandmata

Aadressi ettepanek:
Kurepesa tee 11

Kurepesa tee 65301:007:0104
65301:007:0531
Kurepesa tee 7

65301:007:0644
Kurepesa tee 9

65301:007:0123
Laiakivi I

65301:007:0532
Kurepesa tee 7




NAFTA

Arhitektuurbüroo Nafta OÜ: Reg. nr 10222546, GSM +3725281979, www.ab-nafta.ee, info@ab-nafta.ee, Telliskivi 60A-A1-307, Põhja-Tallinna linnaosa, Tallinna linn, Harju maakond, 10412, MTR EP10222546-0001
Antud joonis on autorikaitse objekt ja kuulub Arhitektuurbüroo Nafta OÜ-le. Joonist ei ole lubatud kasutada, paljundada ega loovutada kolmandatele isikutele ilma Arhitektuurbüroo Nafta OÜ kirjaliku loata.

TELLIJAS	Kristo Peerna
TELLIJAS ADRRESS	Kurepesa tee 9, Vaskjala k, Rae v, Harju mk
TELLIJAS ESINDAJA	Kristo Peerna
KINNISTU OMANIK	Kristo Peerna
OMANIKU ADRRESS	Kurepesa tee 9, Vaskjala k, Rae v, Harju mk
OMANIKU ESINDAJA	Kristo Peerna
PROJEKTI JUHT	Madis Karu
PROJEKTI AUTOR	Madis Karu
ARHITEKT	Triin Treimann
JOONESTAJA	Madis Karu


PROJEKT		Detailplaneering	
LIUSEHITUS	UMBEREHITUS	LAMMUTAMINE	
JUURDEHITUS	REKONSTRUEERIMINE	TEHNOLOOGIA MUUTMINE	
AADRESS			
Kurepesa tee 9, Vaskjala k, Rae v, Harju maakond			
LEPING NR.	TÖÖ NR.	STAADIUM	
KP-01/14	KP0110	E	
KUUPAEV	MOOT	LEHT NR.	
23.02.2015	A3	1:500	02
JOONIS			
Tugiplaan			

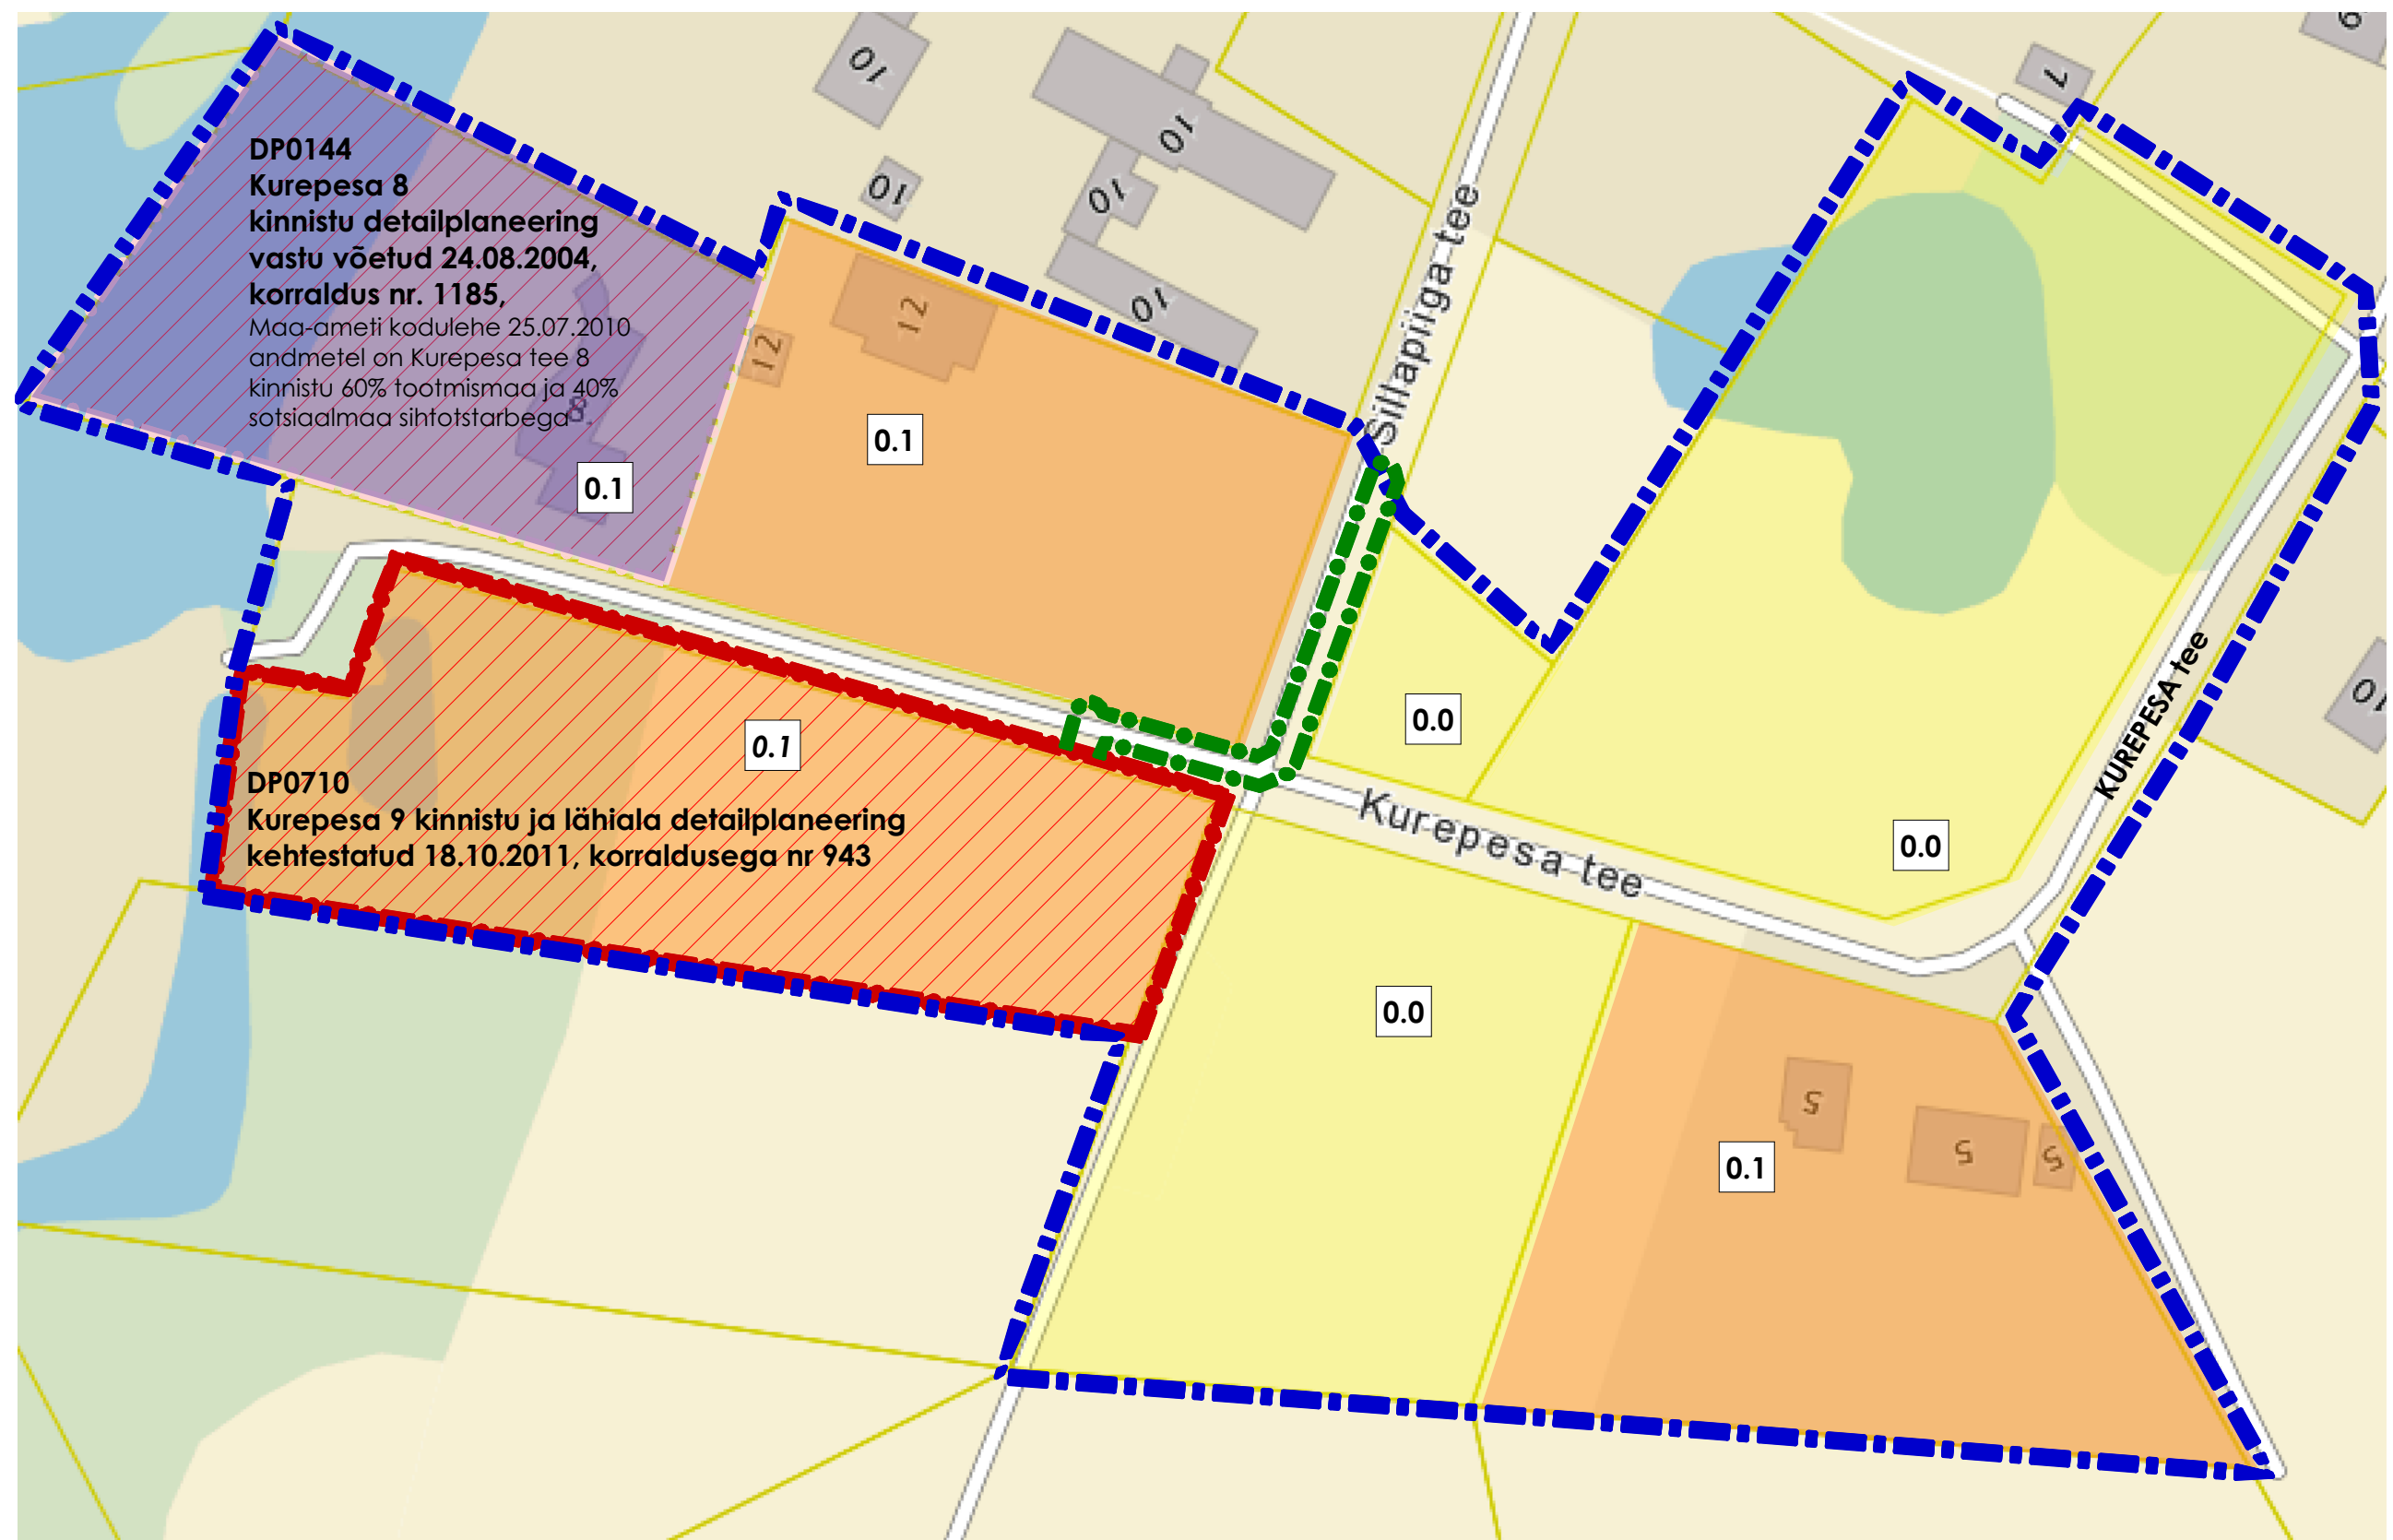

LEPPEMÄRGID

- PLANEERITAVA ALA PIIR
- PLANEERITAVA ALA LAIENDUS
TEHNOVÕRKUDEGA LIITUMISENI
- - - - - KONTAKTVÖÖNDI PIIR
- MAATULUNDUSMAA SIHTOTSTARVE
- ELAMUMAA SIHTOTSTARVE
- TOOTMISMAA SIHTOTSTARVE
- DETAILPLANEERITUD ALA
- 0.1 HOONESTUSTIHEDUS

<table border="1" style="width: 100%; border-collapse: collapse;"> <tr> <td colspan="2">TELLIJAJA</td> <td colspan="2">Kristo Peerna</td> </tr> <tr> <td colspan="2">TELLIJAJA ADRRESS</td> <td colspan="2">Kurepesa tee 9, Vaskjala k, Rae v, Harju mk</td> </tr> <tr> <td colspan="2">TELLIJAJA ESINDAJAJA</td> <td colspan="2">Kristo Peerna</td> </tr> <tr> <td colspan="2">KINNISTU OMANIK</td> <td colspan="2">Kristo Peerna</td> </tr> <tr> <td colspan="2">OMANIKU ADRRESS</td> <td colspan="2">Kurepesa tee 9, Vaskjala k, Rae v, Harju mk</td> </tr> <tr> <td colspan="2">OMANIKU ESINDAJAJA</td> <td colspan="2">Kristo Peerna</td> </tr> <tr> <td>PROJEKTI JUHT</td> <td>Madis Karu</td> <td colspan="2"></td> </tr> <tr> <td>PROJEKTI AUTOR</td> <td>Madis Karu</td> <td colspan="2"></td> </tr> <tr> <td>ARHITEKT</td> <td>Triin Treimann</td> <td colspan="2"></td> </tr> <tr> <td>JOONESTAJAJA</td> <td>Madis Karu</td> <td colspan="2"></td> </tr>
<table border="1" style="width: 100%; border-collapse: collapse;"> <tr> <th colspan="4">Detailplaneering</th> </tr> <tr> <td>UUSEHITUS</td> <td>UMBEREHITUS</td> <td colspan="2">LAMMUTAMINE</td> </tr> <tr> <td>JUURDEHITUS</td> <td>REKONSTRUEERIMINE</td> <td colspan="2">TEHNOSÜST. MUUTMINE</td> </tr> <tr> <td colspan="4">AADRESS</td> </tr> <tr> <td colspan="4">Kurepesa tee 9, Vaskjala k, Rae v, Harju mk</td> </tr> <tr> <td>LEPING NR.</td> <td>TÖÖ NR.</td> <td colspan="2">STADIUM</td> </tr> <tr> <td>KP-01/14</td> <td>KP0110</td> <td colspan="2">E</td> </tr> <tr> <td>KUUPAEV</td> <td>MÖÖT</td> <td>1:1000</td> <td>LEHT NR.</td> </tr> <tr> <td>23.02.2015</td> <td>A3</td> <td></td> <td>03</td> </tr> <tr> <td colspan="4" style="text-align: center;">JOONIS</td> </tr> <tr> <td colspan="4" style="text-align: center;">Kontaktvöönd</td> </tr>
Arhitektuurbüroo Nafta OÜ: Reg. nr 10222546, GSM +3725281979, www.ab-nafta.ee, info@ab-nafta.ee, Telliskivi 60A-A1-307, Põhja-Tallinna linnaosa, Tallinna linn, Harju maakond, 10412, MTR EP10222546-0001 Antud joonis on autorikaitse objekt ja kuulub Arhitektuurbüroo Nafta OÜ-le. Joonis ei ole lubatud kasutada, paljundada ega loovutada kolmandatele isikutele ilma Arhitektuurbüroo Nafta OÜ kirjaliku loata.	

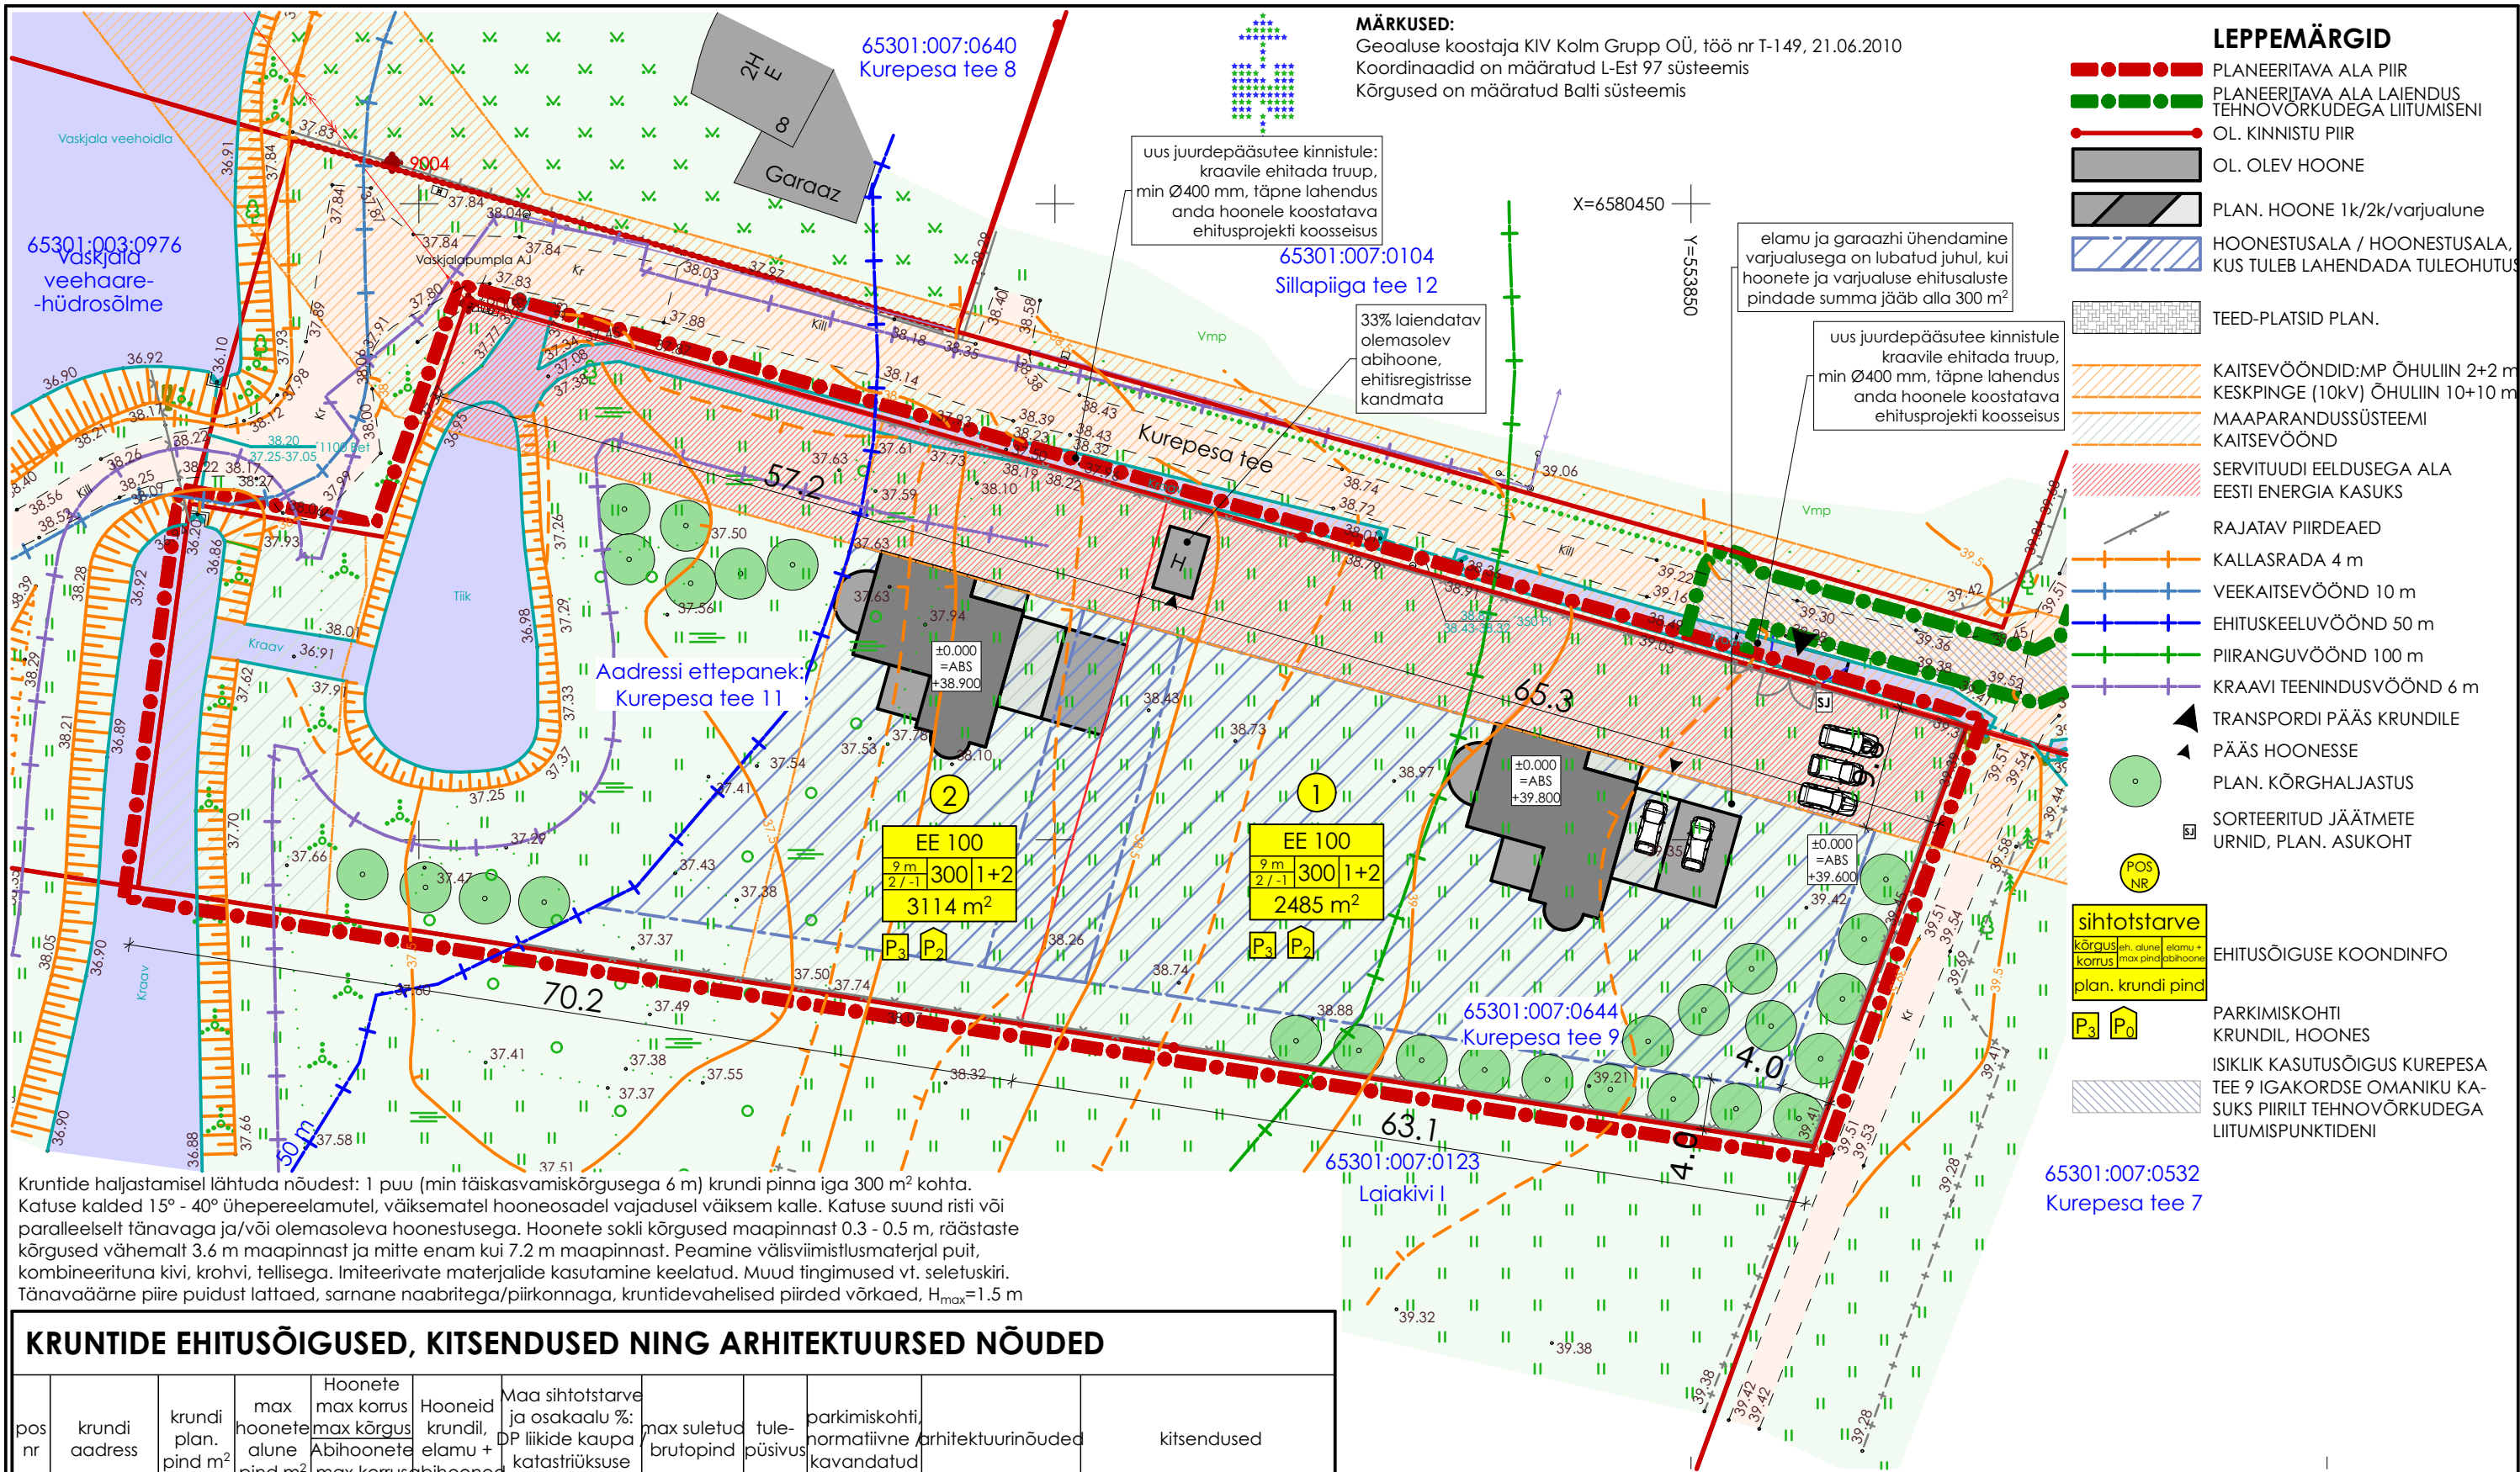

KRUNTIDE EHITUSÕIGUSED, KITSENDUSED NING ARHITEKTUURSED NÕUDED

pos nr	krundi aadress	krundi plan. pind m ²	max hoonete alune pind m ²	Hoonete max korrus max kõrgus Abihoonete max korrus max kõrgus	Hooneid krundil, elamu + abihooned	Maa sihtotstarve ja osakaalu %: DP liikide kaupa katastriüksuse liikide kaupa	max suletud brutopind	tule- püsivus	parkimiskohti, normatiivne kavandatud	arhitektuurinõuded	kitsendused
1	Kurepesa tee 9	2485	300 = 240 elamu + 60 abi- hooned	2/-1 8 m 1/-1 5 m	1+2	EE100% Elamumaa 100%	480	TP3	3/5	Välisviimistluses on keelatud kasutada plekist ja plastikust välisvoodrit, kiviimitatsiooniga ja profileeritud katuseplekki, kärgruberoidkatet.	1. Piiranguvöönd 100 m 2. Kraavi teenindusvöönd 6 m 3. Kallasrada kraavi pervel 4 m 4. Keskpinge õhuliini kaitsevöönd 2+2 m 5. Maaparandussüsteemi hoiuala
2	Kurepesa tee 11 (aadressi ettepanek)	3114	300 = 240 elamu + 60 abi- hooned	2/-1 8 m 1/-1 5 m	1+2	EE100% Elamumaa 100%	480	TP3	3/5		1. Piiranguvöönd 100 m 2. Ehituskeeluvöönd 50 m 3. Kraavi teenindusvöönd 6 m 4. Kallasrada kraavi pervel 4 m 5. Keskpinge õhuliini kaitsevöönd 2+2 m 6. Maaparandussüsteemi hoiuala

NAFTA

Arhitektuurbüroo NAFTA OÜ: Reg. nr 10222546, GSM +3725281979, www.ab-nafta.ee, info@ab-nafta.ee, Telliskivi 60A-A1-307, Põhja-Tallinna linnaosa, Tallinna linn, Harju maakond, 10412, MTR EP10222546-0001
Antud joonis on autorikaitse objekt ja kuulub Arhitektuurbüroo NAFTA OÜ-le. Joonist ei ole lubatud kasutada, paljundada ega loovutada kolmandatele isikutele ilma Arhitektuurbüroo NAFTA OÜ kirjaliku loata!

TELLJA	Kristo Peerna
TELLJA AADRESS	Kurepesa tee 9, Vaskjala k, Rae v, Harju mk
TELLJA ESINDAJA	Kristo Peerna
KINNISTU OMANIK	Kristo Peerna
OMANIKU AADRESS	Kurepesa tee 9, Vaskjala k, Rae v, Harju mk
OMANIKU ESINDAJA	Kristo Peerna
PROJEKTI JUHT	Madis Karu
PROJEKTI AUTOR	Madis Karu
ARHITEKT	Triin Treimann
JOONESTAJA	Madis Karu

PROJEKT	Detailplaneering		
UUSEHITIS	UMBEREHITUS	LAMMUTAMINE	
JUURDEHITUS	REKONSTRUEERIMINE	TEHNOSÜST. MUUTMINE	
AADRESS	Kurepesa tee 9, Vaskjala k, Rae v, Harju mk		
LEPING NR.	KP-01/14	TÖÖ NR.	KP0110
STAADIUM	E		
KUUPAEV	23.02.2015	MÖÖT	1:500
LEHT NR.	04		
JOONIS	Põhijoonis		