


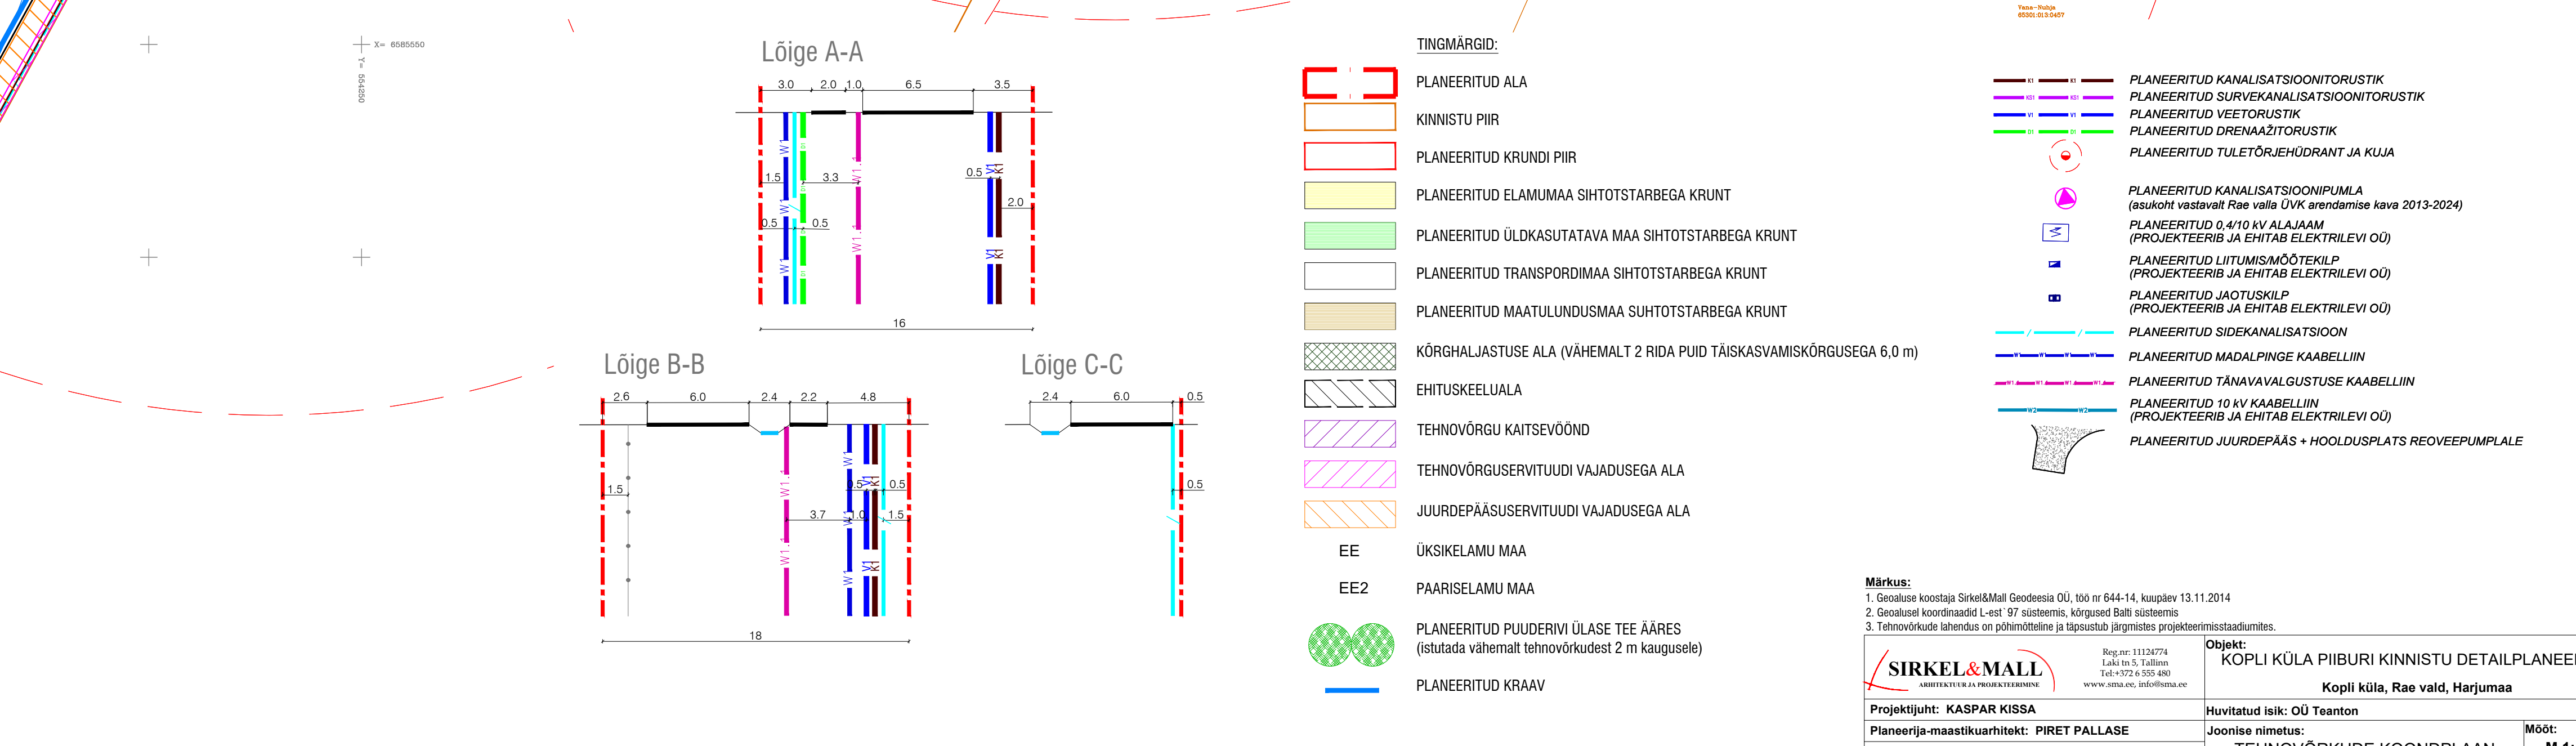
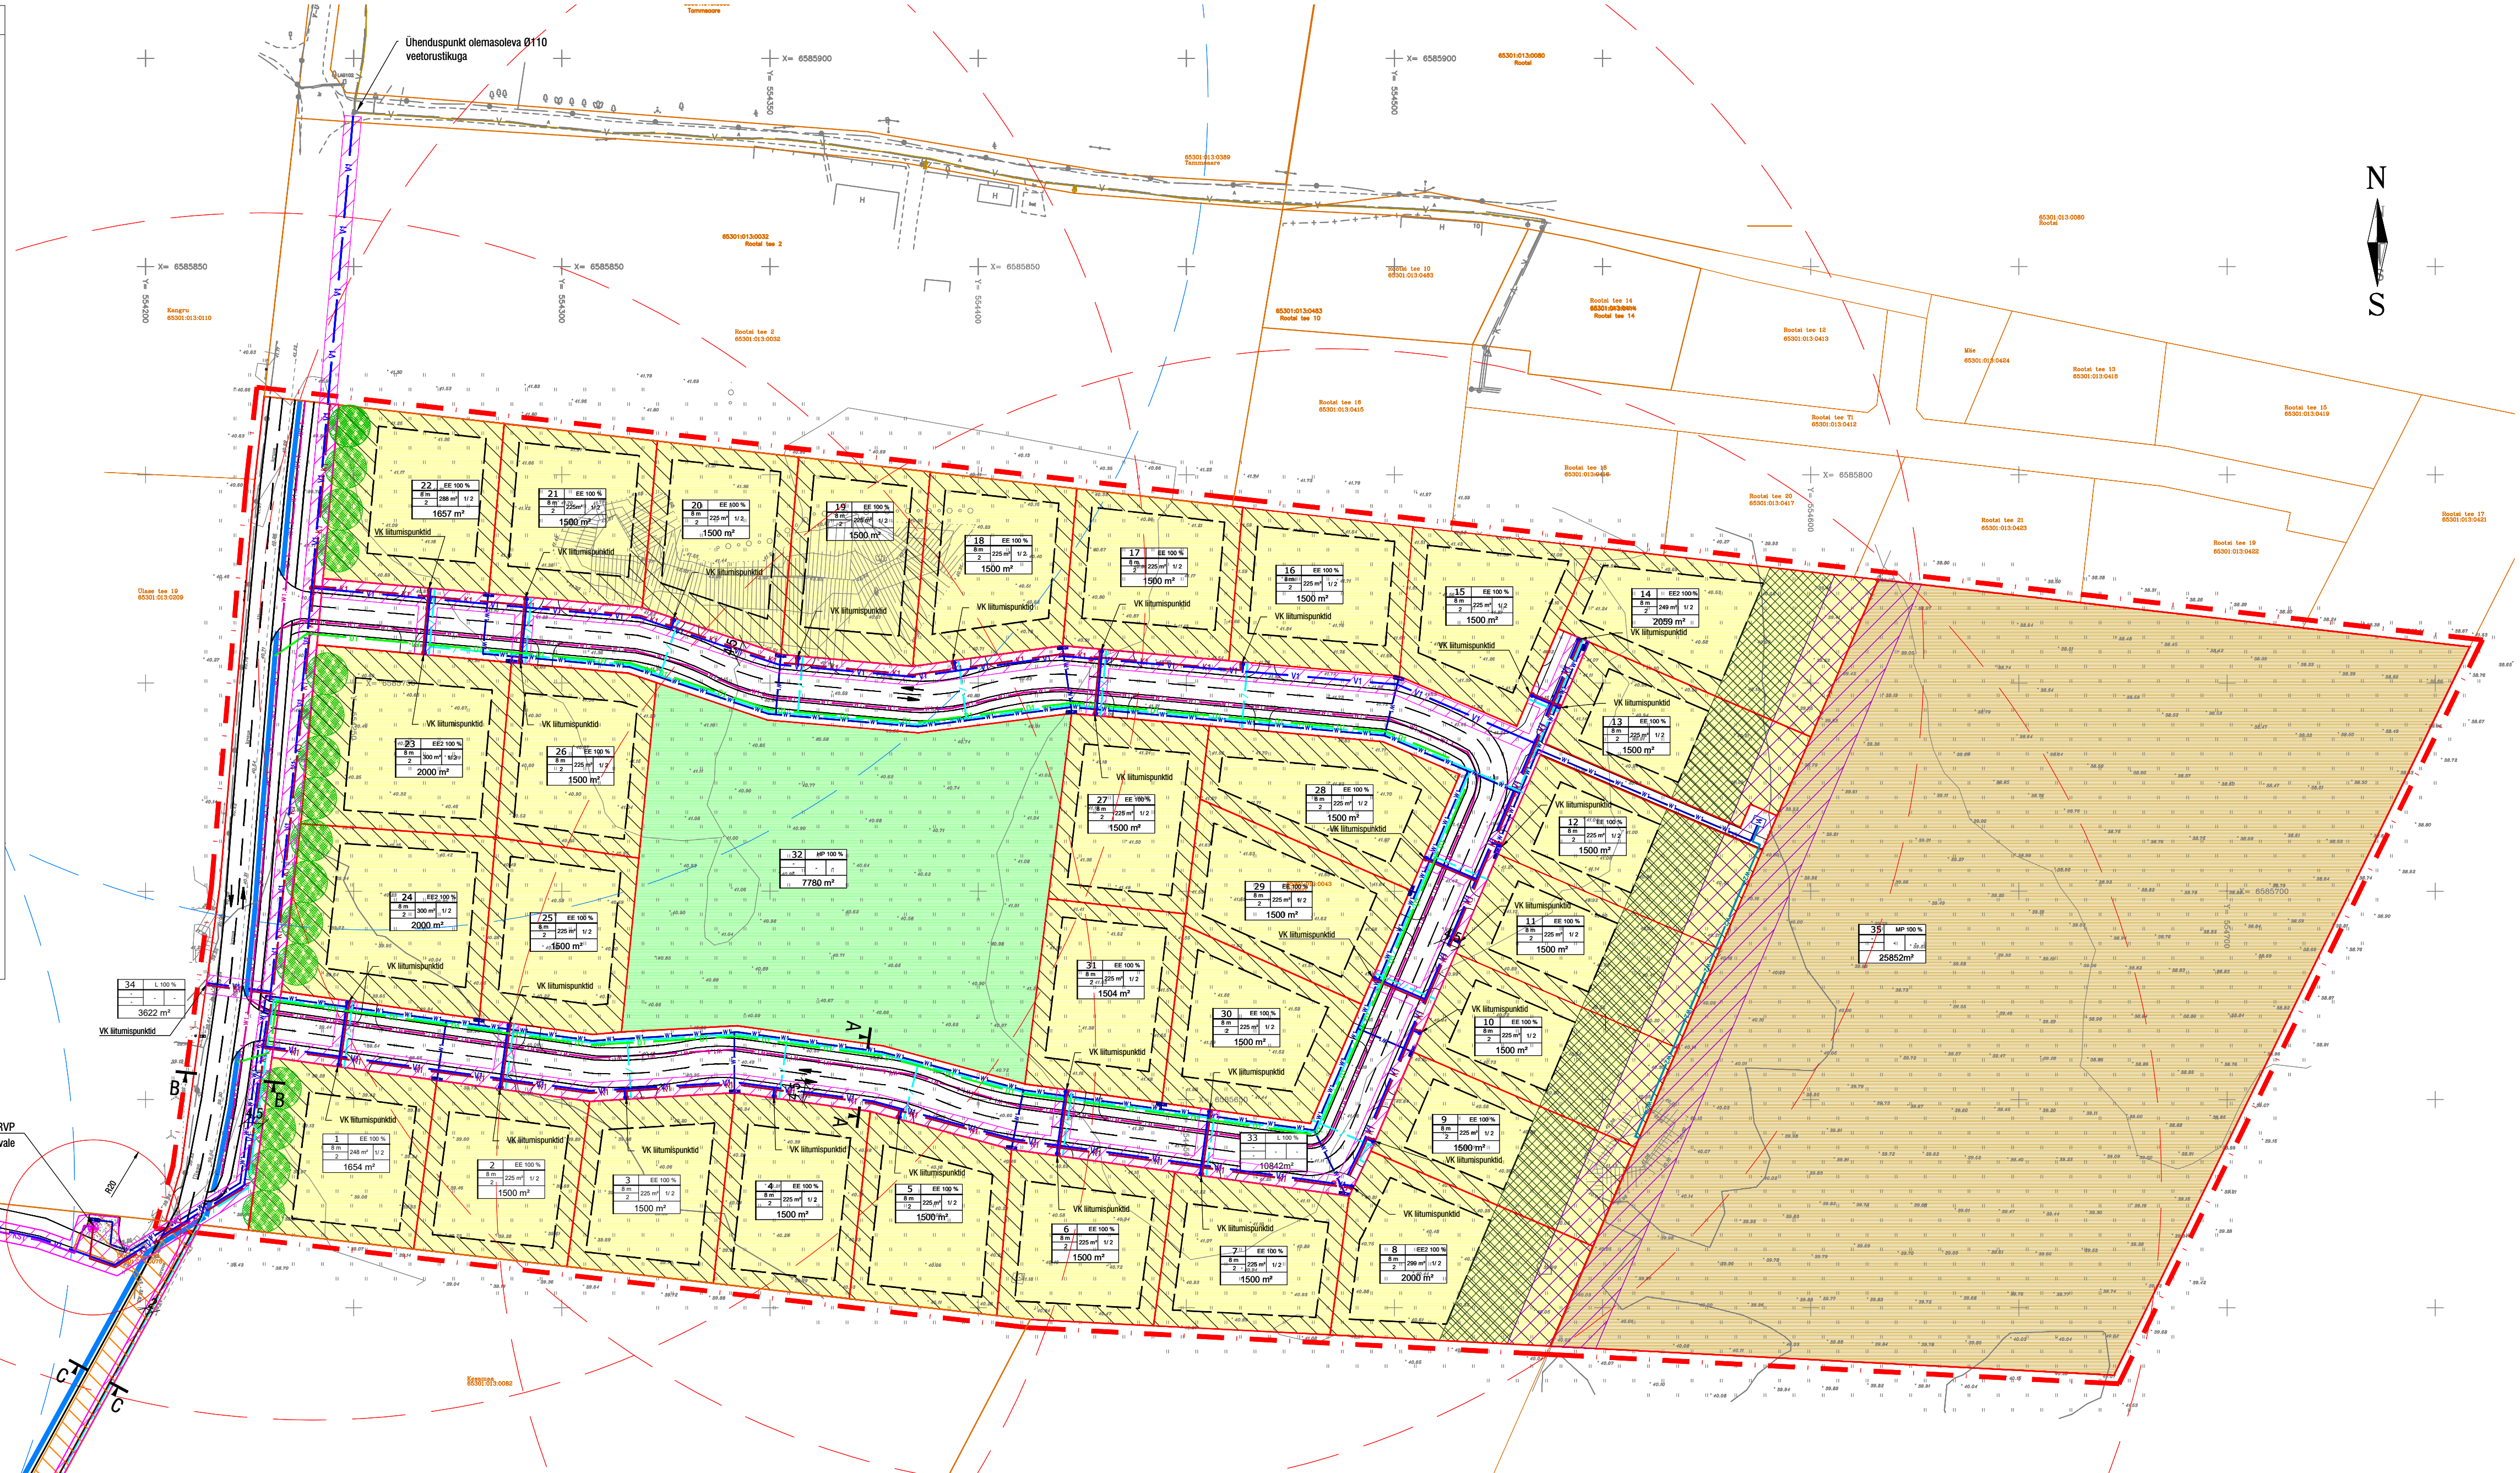


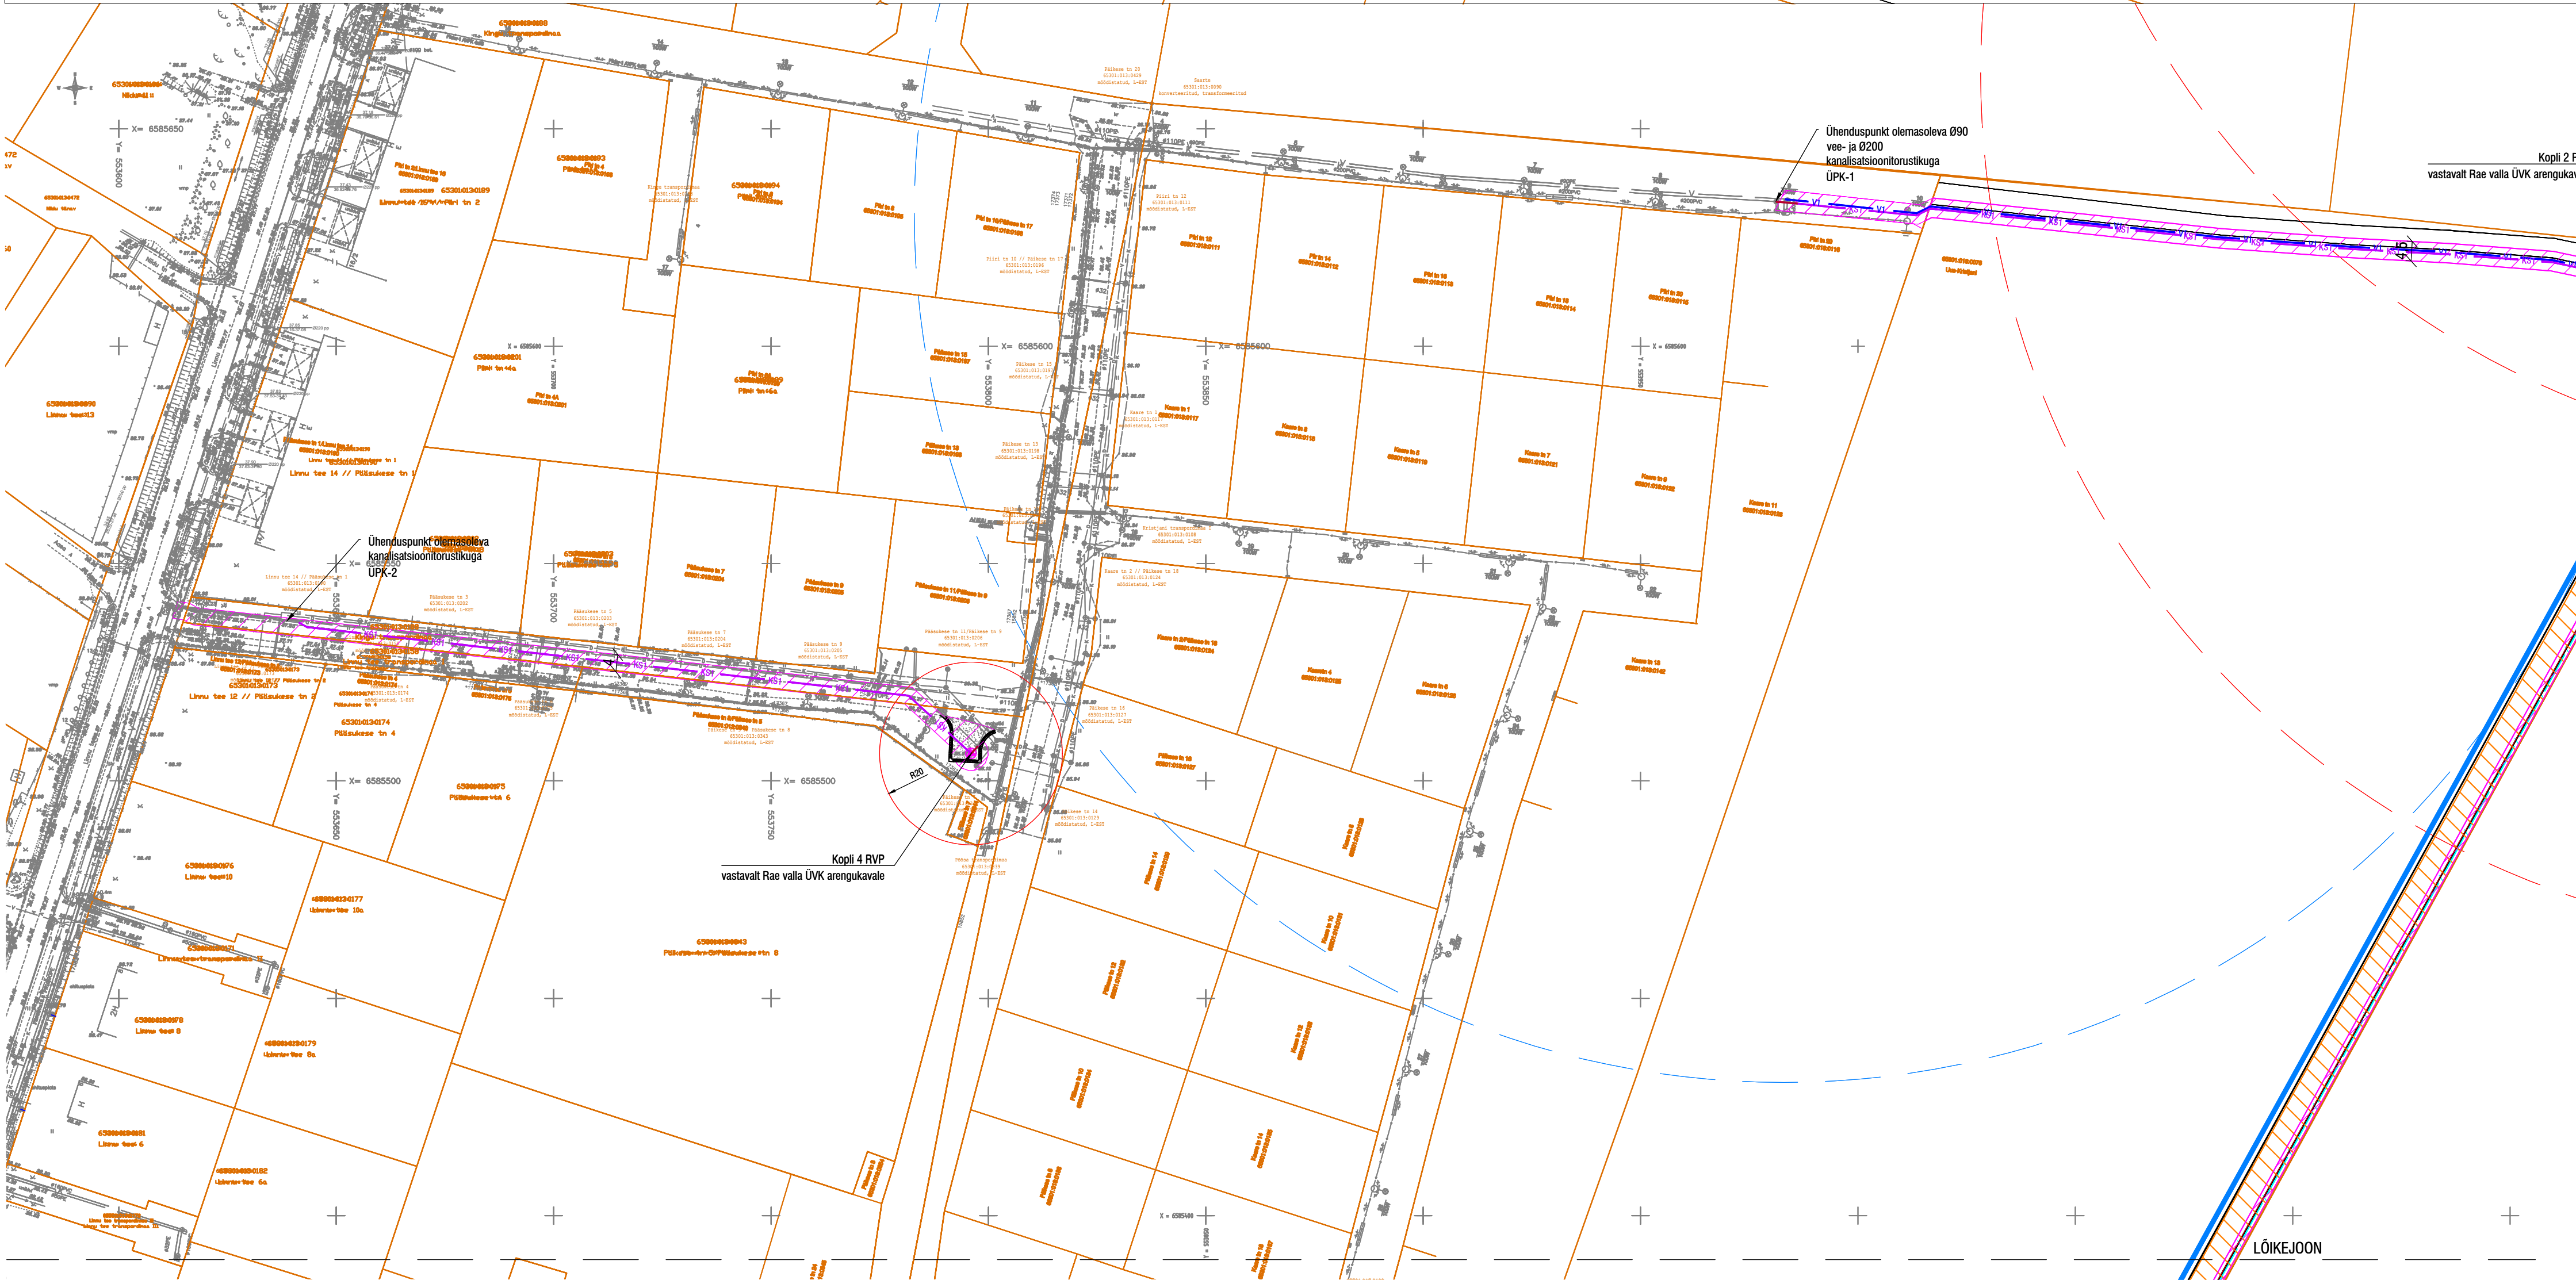


Lõige A-A

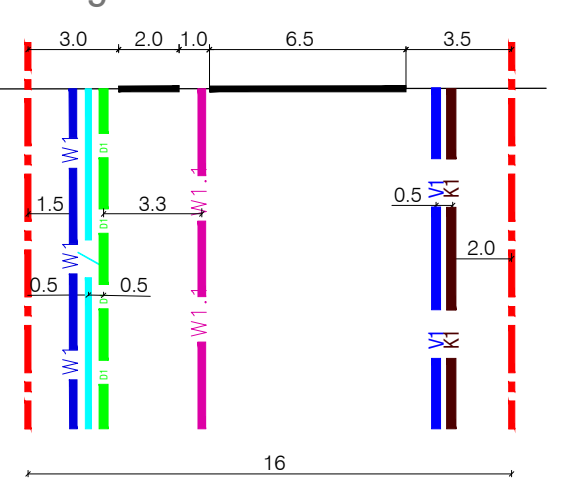

Lõige B-B

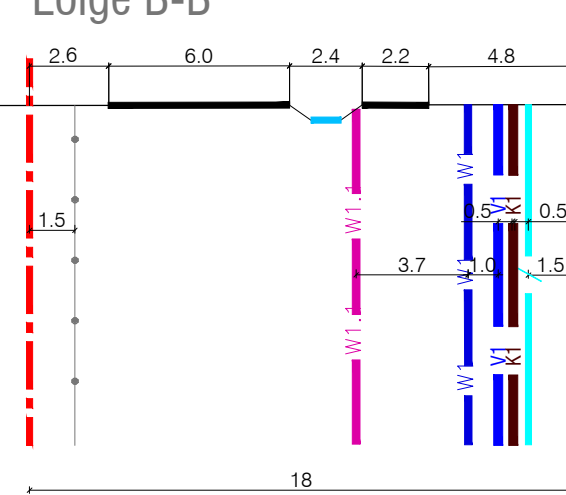

Lõige C-C

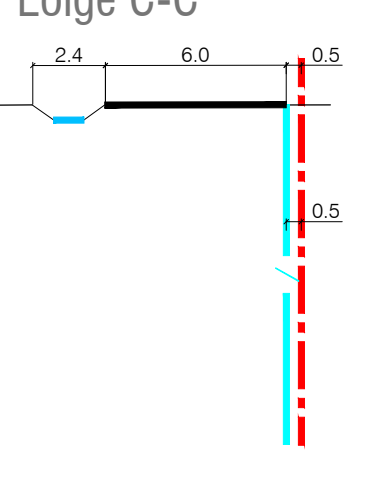

- TINGMÄRGID:
- PLANEERITUD ALA
 - KINNISTU PIIR
 - PLANEERITUD KRUNDI PIIR
 - PLANEERITUD ELAMUAA SIHTOTSTARBEGA KRUNT
 - PLANEERITUD ÜLDKASUTATAVAA MAA SIHTOTSTARBEGA KRUNT
 - PLANEERITUD TRANSPORTIMAA SIHTOTSTARBEGA KRUNT
 - PLANEERITUD MAATULUNDUSMAA SIHTOTSTARBEGA KRUNT
 - KÕRGHALJASTUSE ALA (VÄHEMALT 2 RIDA PUID TÄISKASVAMISKÕRGUSEGA 6,0 m)
 - EHITUSKEELUALA
 - TEHNOVÕRGU KAITSEVÕÖND
 - TEHNOVÕRGUSERVITUUD VAJADUSEGA ALA
 - JUURDEPÄÄSERVITUUD VAJADUSEGA ALA
 - EE ÜKSISELAMU MAA
 - EE2 PAARISELAMU MAA
 - PLANEERITUD KRAAV
 - PLANEERITUD KANALISATSIOONITORUSTIK
 - PLANEERITUD SURVEKANALISATSIOONITORUSTIK
 - PLANEERITUD VEETORUSTIK
 - PLANEERITUD DRENAAZITORUSTIK
 - PLANEERITUD TULETÕRJEHÜDRANT JA KUJA
 - PLANEERITUD KANALISATSIOONIPUMLA (asukoht vastavalt Rae valla LUK arvamisele kava 2013-2024)
 - PLANEERITUD 0,4/10 KV ALAJAAM (PROJEKTEERIB JA EHITAB ELEKTRELEVI OÜ)
 - PLANEERITUD LÜTUMISMOÕTEKILP (PROJEKTEERIB JA EHITAB ELEKTRELEVI OÜ)
 - PLANEERITUD JAOTUSKILP (PROJEKTEERIB JA EHITAB ELEKTRELEVI OÜ)
 - PLANEERITUD SIDEKANALISATSIOON
 - PLANEERITUD TÄNAVALGUSTUSE KABELLIIN
 - PLANEERITUD 10 KV KABELLIIN (PROJEKTEERIB JA EHITAB ELEKTRELEVI OÜ)
 - PLANEERITUD JUURDEPÄÄS + HOOLDUSPLATS REOVEEPUMPALE

Märkus:		Objekt:	
1. Geotekst koostaja Sirkel&Mall Geodesia OÜ, töö nr 644-14, kauplev 13.11.2014		KOPLI KÜLA PIIBURI KINNISTU DETAILPLANEERING	
2. Geotekst koostaja L-est 97 sisestamis, kõrgused Ball sisestamis		Kopli küla, Rae vald, Harjumaa	
3. Tehnovõrgu laiendus on põhikontrolli ja täpsustatud lõigetele projektivõrgustikust.		Projektijuh: KASPAR KISSA	
Projekti autor: KASPAR KISSA		Huvitatud isik: OÜ Teanton	
Planeerija-kaartide autor: PIKET PALLASE		Joonise nimetus: TEHNOVÕRUKUDE KOONDPLAAN	
VK insener: EVELIN ANTO		Mõõ: M 1:1000	
Töö nr: 68-14		Staadium: DP	
Kuupäev: 14.12.2016		Joonise nr: DP03	