


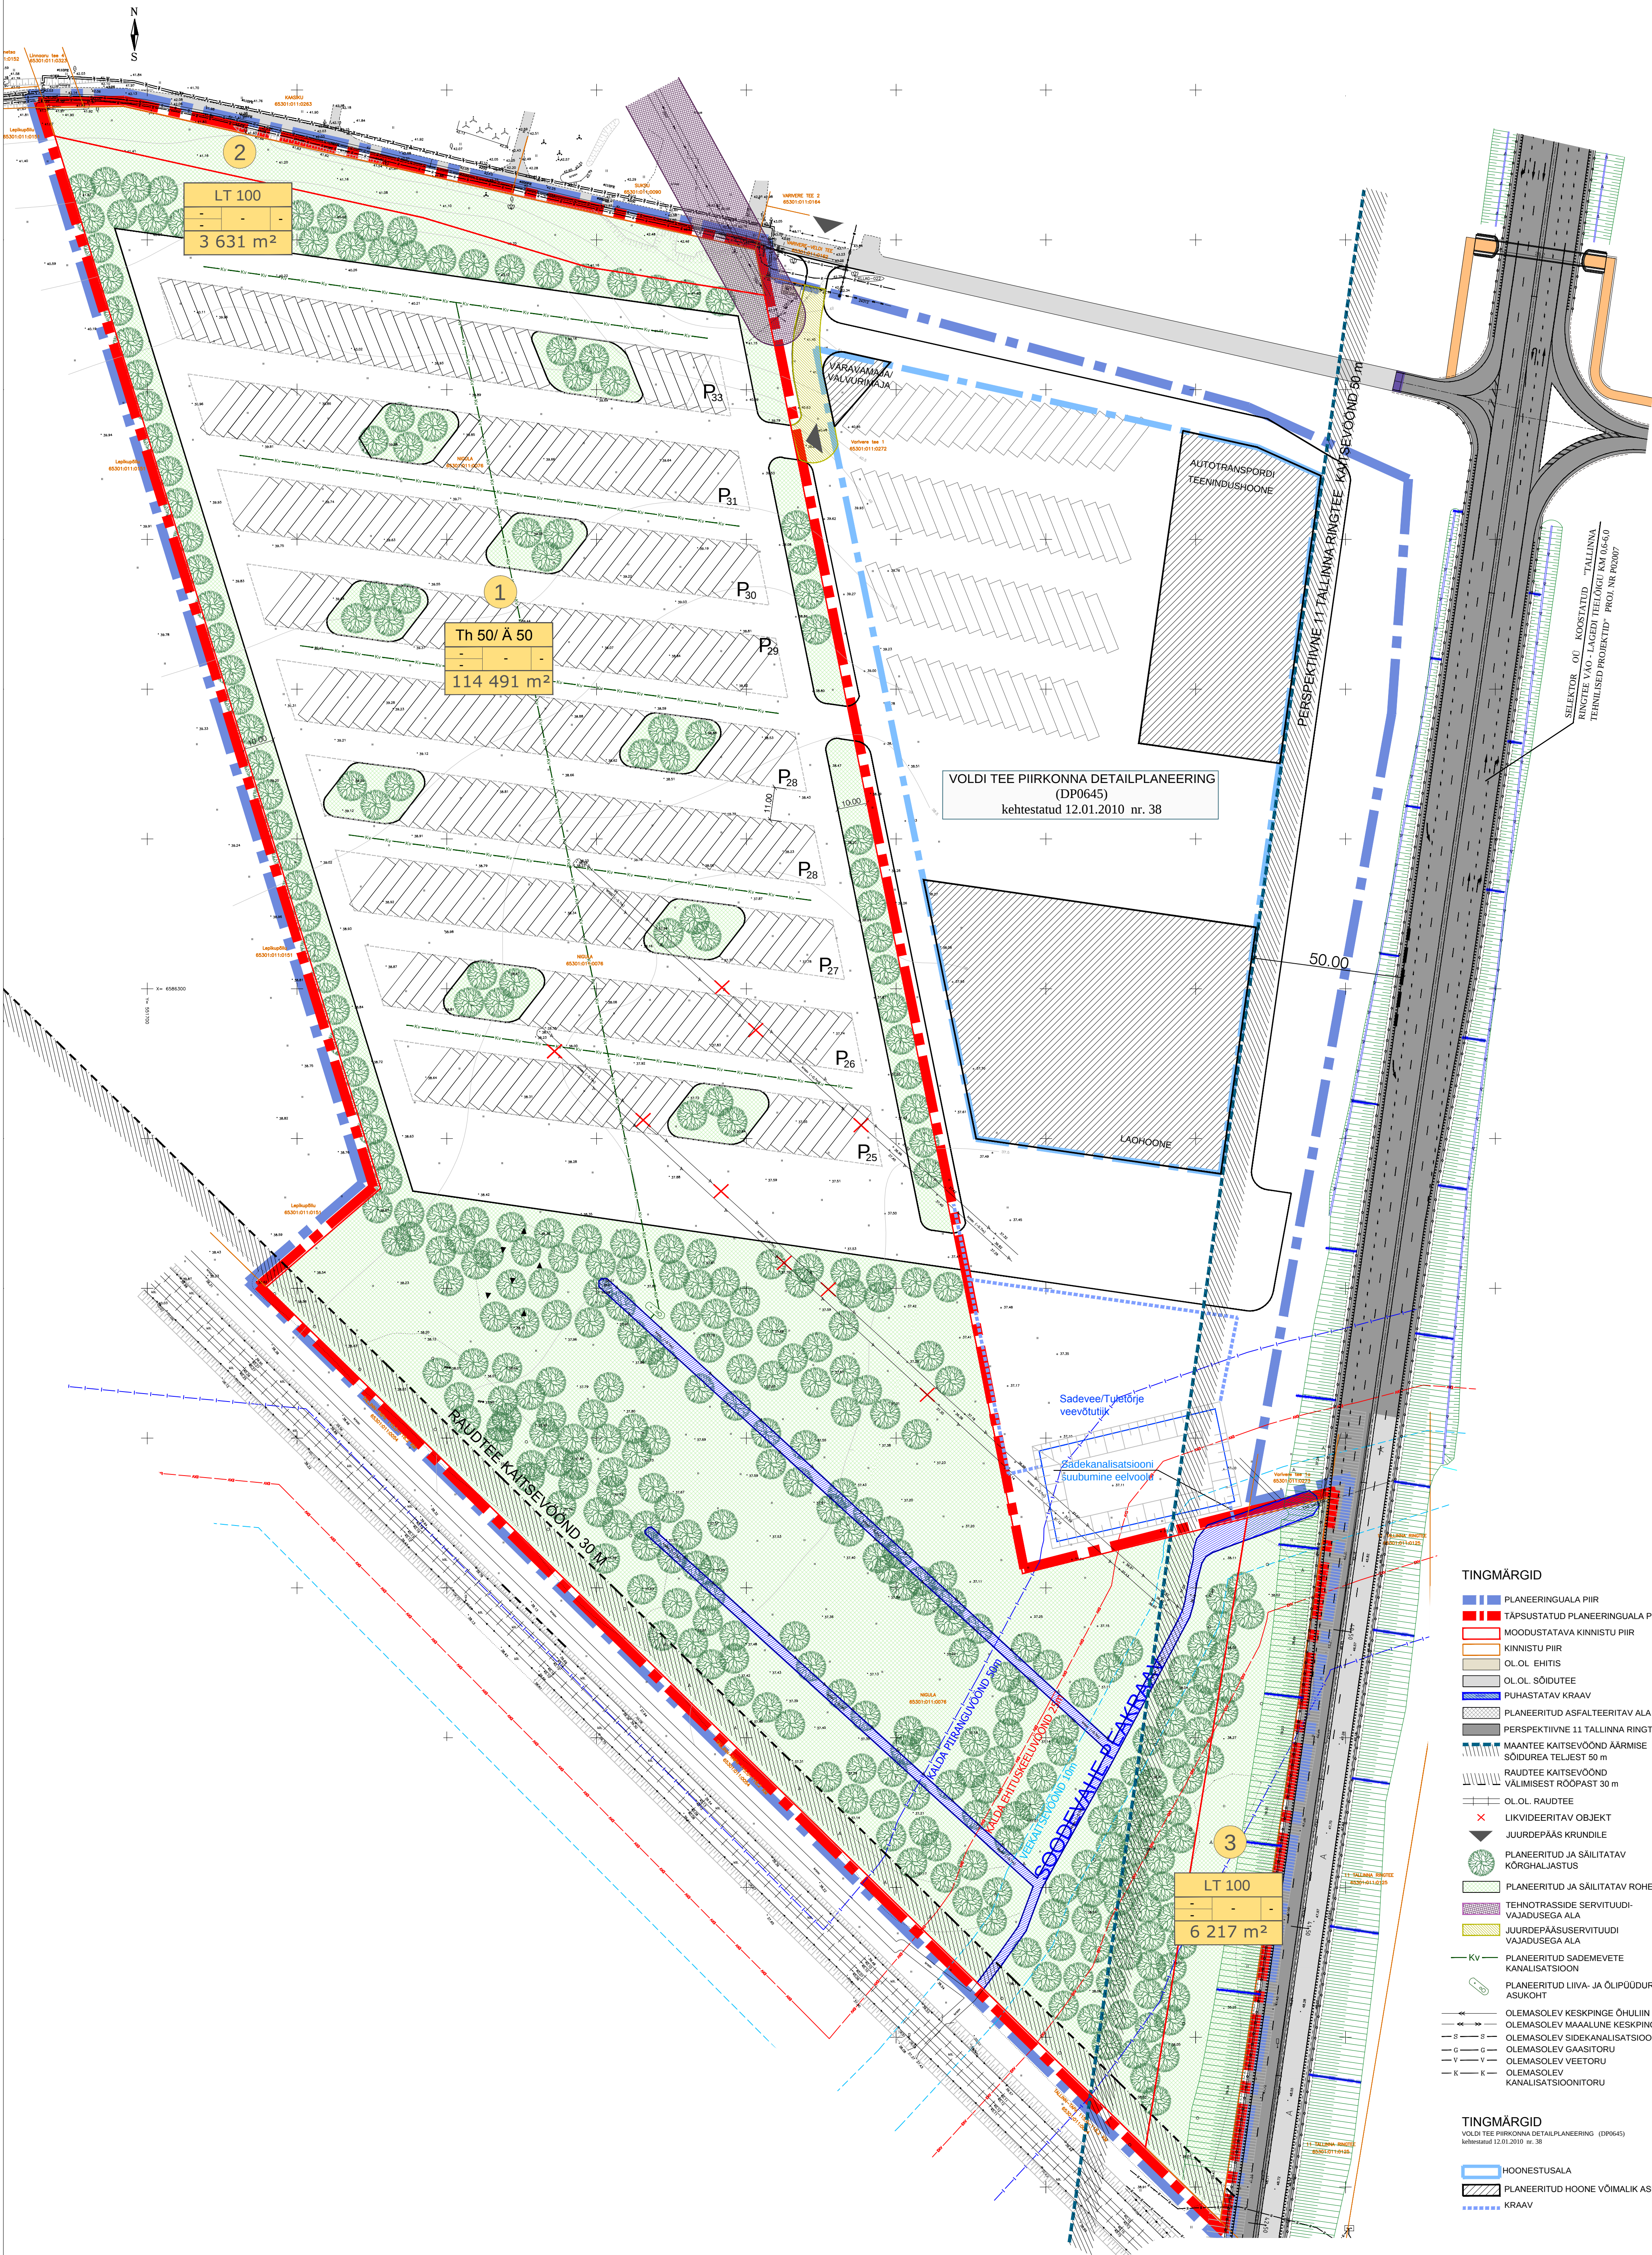

VOLDI TEE PIIRKONNA DETAILPLANEERING
(DP0645)
kehtestatud 12.01.2010 nr. 38

TINGMÄRGID

- PLANEERINGUALA PIIR
- TÄPSUSTATUD PLANEERINGUALA PIIR
- MOODUSTATAVA KINNISTU PIIR
- KINNISTU PIIR
- OL.OL. EHITIS
- OL.OL. SÕIDUTEE
- PUHASTATAV KRAAV
- PLANEERITUD ASFALTEERITAV ALA
- PERSPEKTIIVNE 11 TALLINNA RINGTEE
- MAANTEE KAITSEVÖÖND ÄÄRMISE SÕIDUREA TELJEST 50 m
- RAUDTEE KAITSEVÖÖND VÄLIMISEST RÖÖPAST 30 m
- OL.OL. RAUDTEE
- LIKVIDEERITAV OBJEKT
- JUURDEPÄAS KRUNDILE
- PLANEERITUD JA SÄILITATAV KÕRGHALJASTUS
- PLANEERITUD JA SÄILITATAV ROHEALA
- TEHNOTRASSIDE SERVITUUDI-VAJADUSEGA ALA
- OLEMASOLEV GAASTORU
- OLEMASOLEV VEETORU
- OLEMASOLEV KANALISATSIOONITORU

TINGMÄRGID

- HOONESTUSALA
- PLANEERITUD HOONE VÕIMALIK ASUKOHT
- KRAAV

MÄRKUS: NIGULA JA VARIVERE TEE 1 KINNISTUTE DETAILPLANEERINGUST ON VALJA JÄETUD VARIVERE TEE 1 KINNISTU.		Too nr.	DP 85-2014	Leht nr.	DP-5
Guru Projekt OÜ Tatari 29-1 Tallinn 10516 tel. 644 4414 info@guruprojekt.ee		Projekti nimetus:	NIGULA JA VARIVERE TEE 1 KINNISTUTE DETAILPLANEERING		
Tellijä: Riia Vääravik Arhitekt: Arhitekti, Juri 75301 Huvitatud isik: OÜ Periklaare Põhise ja Meesad, 10817222. Valge tänav 18A/3, Tallinn.		Objekti asukoht:	RAE VALD, SOODEVAHE KÜLA		
Arh.: I. Rebane Tehn.: A. Papunova		Joonise nimetus:	TEHNOVÕRKUDE KOONDPILAN		
06.08.2015		Mõõtkava:	1:1000		