


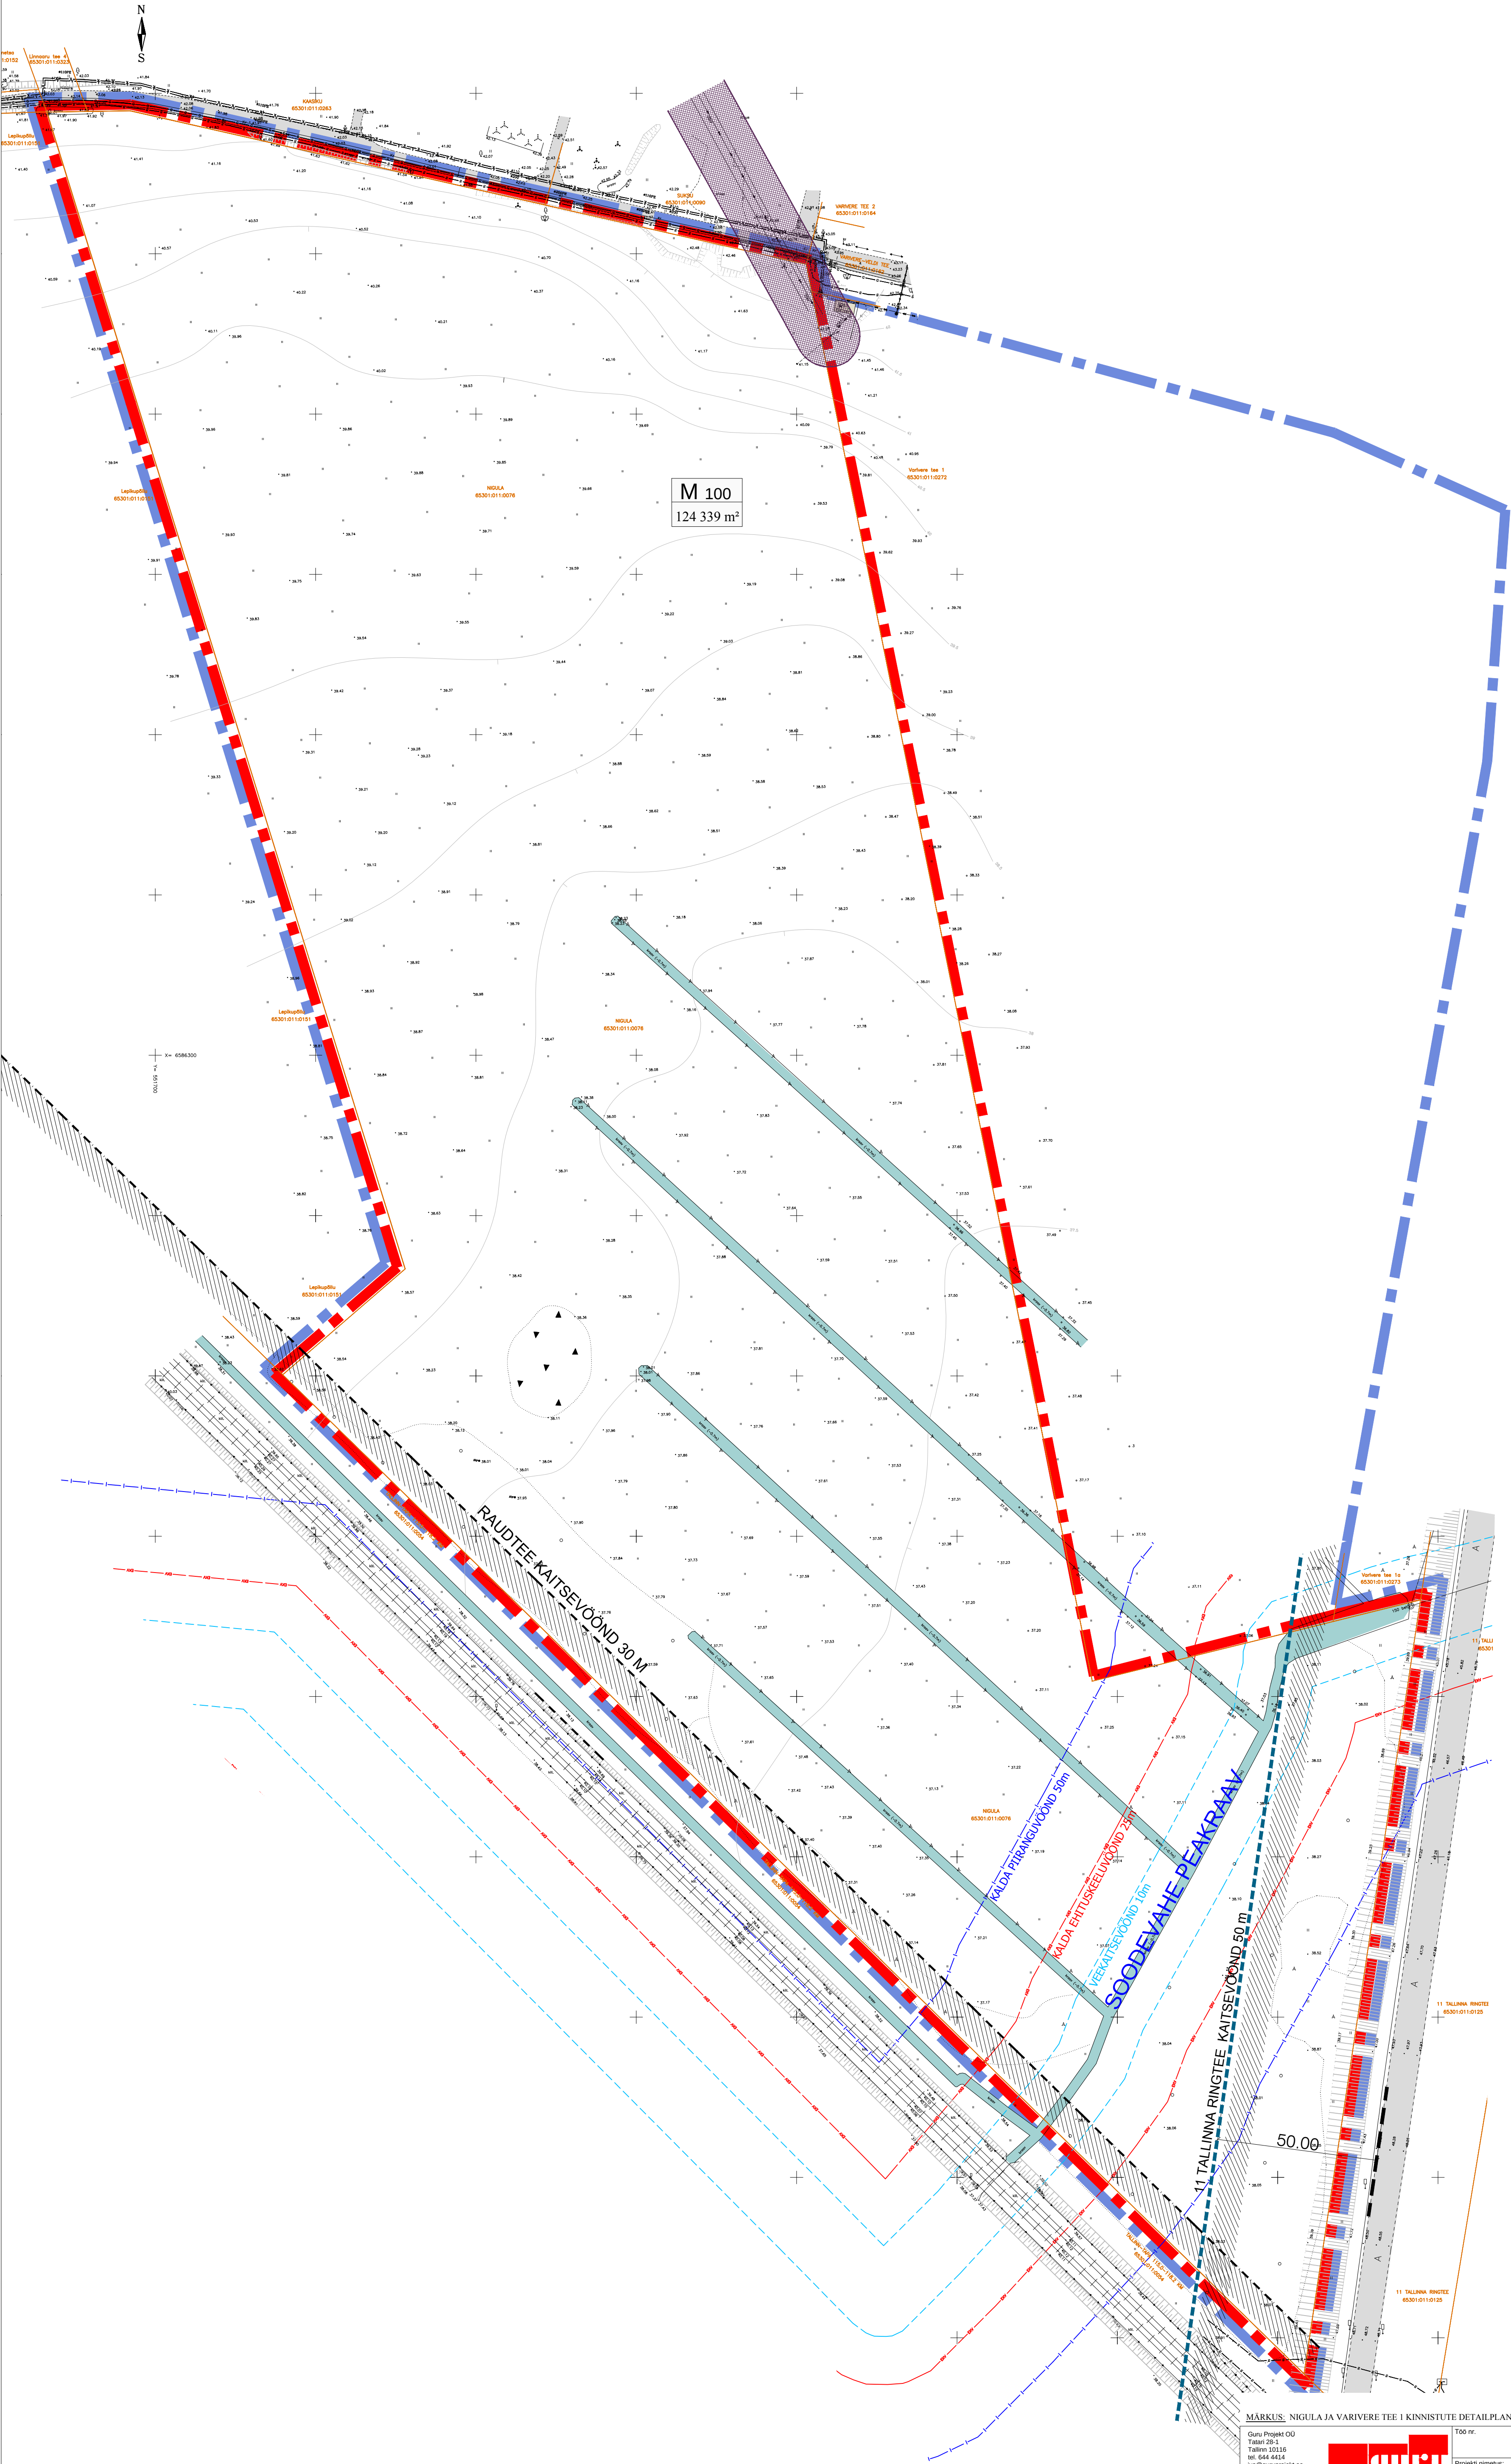

- TINGMÄRGID
- PLANEERINGUALA PIIR
 - TÄPSUSTATUD PLANEERINGUALA PIIR
 - KINNISTU PIIR
 - OL. OL. EHITIS
 - KRAAV
 - MAANTEE KAITSEVOOND ÄÄRMISE SÕIDUREA TELJEST 50 m
 - RAUDTEE KAITSEVOOND VÄLIMISEST RÖÖPAST 30 m
 - OL. OL. RAUDTEE
 - TEHNOTRASSIDE SERVITUUDI-VAJADUSEGA ALA
 - OL. OL. SÕIDUTE
 - MAATULUNDUSMAA, SIHTOTSTARBE OSAKAAL
- PLANEERITUD ALA SUURUS - 12.43 ha
NIGULA KINNISTU 12.43 ha =124 339 m² 65301:011:0076
- OLEMASOLEV KESKPINGE ÕHULIIN
 - OLEMASOLEV MAAALUNE KESKPINGELIIN
 - OLEMASOLEV SIDEKANALISATSIIOON
 - OLEMASOLEV GAASITORU
 - OLEMASOLEV VEETORU
 - OLEMASOLEV KANALISATSIIOONITORU

MARKUS: NIGULA JA VARIVERE TEE 1 KINNISTUTE DETAILPLANEERINGUST ON VÄLJA JÄETUD VARIVERE TEE 1 KINNISTU.			Töö nr.		Leht nr.
Guru Projekt OÜ Tasari 29-1 Tallinn 10116 tel. 644 4414 info@guruprojekt.ee			DP 85-2014		DP-3
			Projekti nimetus:		DP
Tellijä: Rae Vallavalitsus Avalikult teed, Juri 73301 Huvitatud isik: OÜ Põhikarjandus Põllud ja Metsad, 10817222, Välge tänav 18A.3, Tallinn.			NIGULA JA VARIVERE TEE 1 KINNISTUTE DETAILPLANEERING		
Arh. I. Rebane Tehnik. A. Papunova			06.08.2015		
			Objekti asukoht:		
			RAE VALD, SOODEVAHE KÜLA		
			Joonise nimetus:		Mõõtkava
			TUGIPLAAN		1:1000