



Põhijoonis

M1:1000

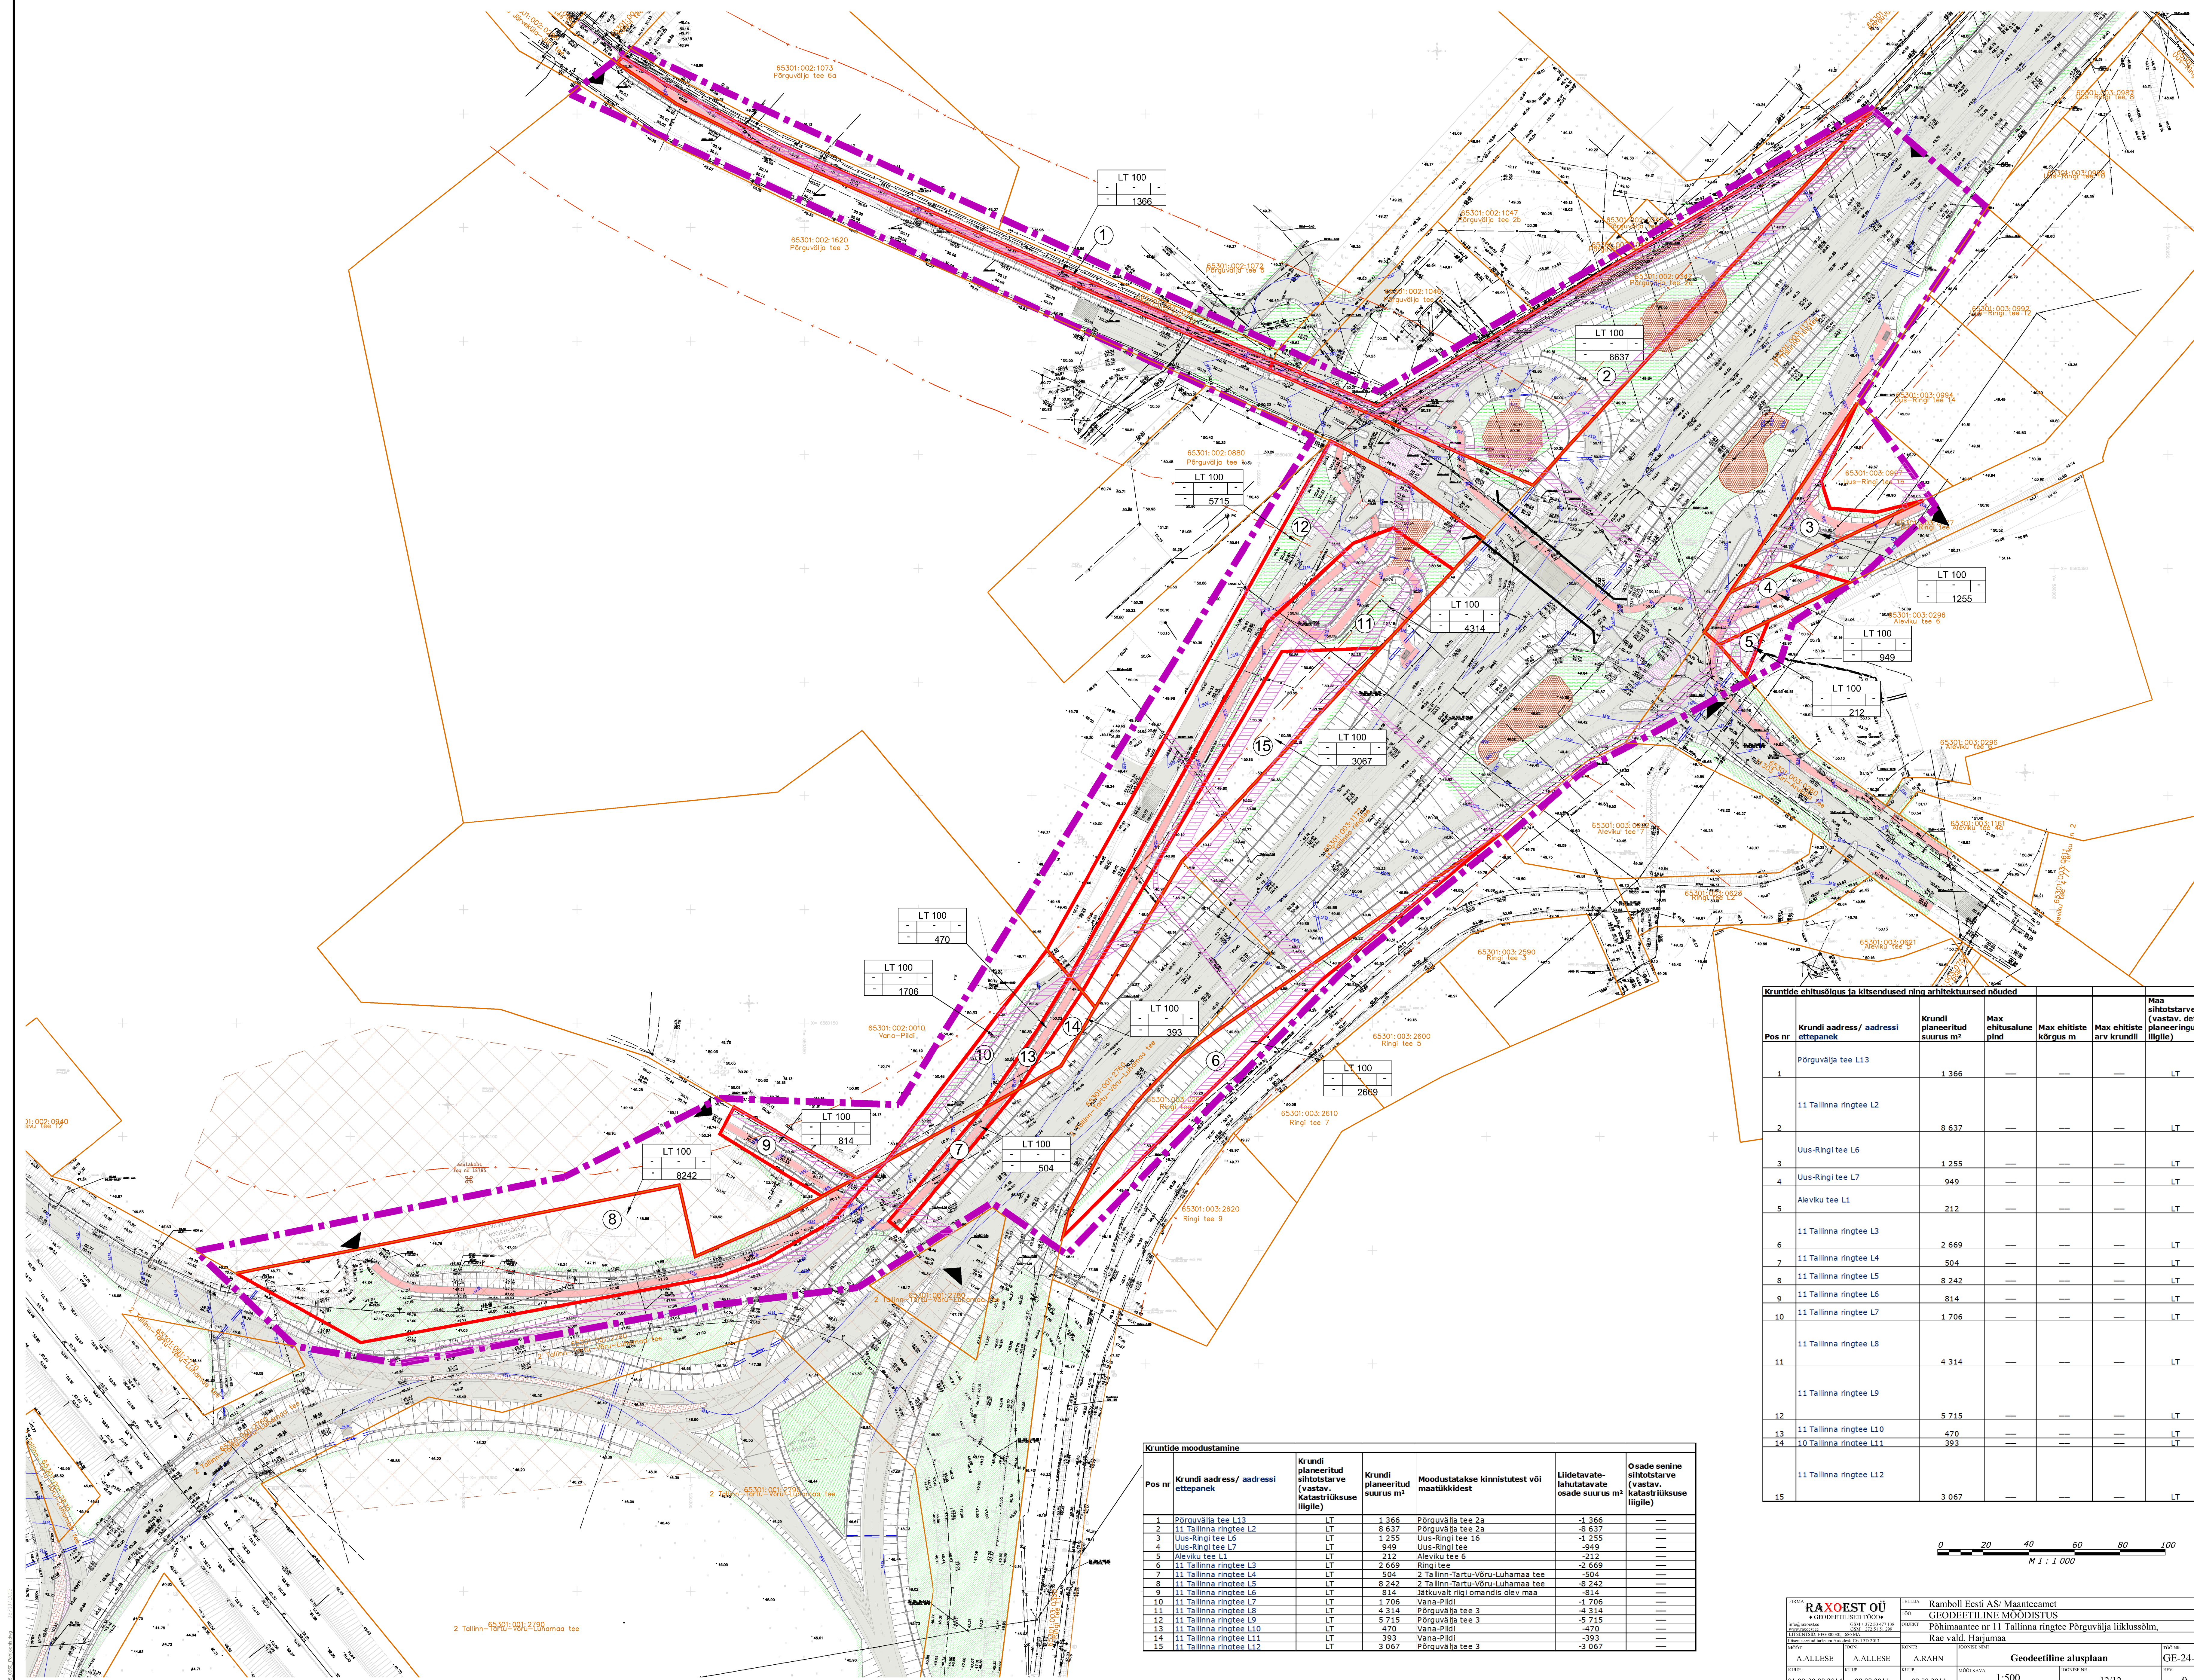

- [illegible]

Kritidude ehitistajad ja kriteeriumid ning arhitektuursed nõuded										
Pos nr	Krundi aadress/ aadressi ettepanek	Krundi planeeritud suurus m²	Max ehitusalune pind	Max ehitiste kõrgus m	Max ehitiste arv krundil	Max sihtkohtade (vastav, det. planeeringu liigile)	Max sihtkohtade (vastav, katkasti lõukuse liigile)	Min tuleohutusklass	Parkimiskohtade arv (Normatiivne/planeeringus)	Kriteeriumid
	Põrguvalja tee L13									Servituudi vajadus: olemasolevatele elektrikaabelite ja gaasitorustike 2m, sidekaabelite, veetorustike 4m võrguvaldaja kasuks
1		1 366	—	—	—	LT	L	—	—	Servituudi vajadus: olemasolevatele elektrikaabelite ja gaasitorustike 2m, sidekaabelite, veetorustike ja suvekanaalisatsioonitustike 4m, lüpsvoelise kanalisatsioonitustike 5m võrguvaldaja kasuks
2	11 Tallinna ringtee L2	8 637	—	—	—	LT	L	—	—	Servituudi vajadus: olemasolevatele elektriliinidele 20m, sidekaabelite 4m võrguvaldaja kasuks. Uutele elektrikaabelite 2m võrguvaldaja kasuks.
3	Uus-Ringi tee L6	1 255	—	—	—	LT	L	—	—	Servituudi vajadus: olemasolevatele 2m võrguvaldaja kasuks.
4	Uus-Ringi tee L7	949	—	—	—	LT	L	—	—	Servituudi vajadus: olemasolevatele 4m võrguvaldaja kasuks.
5	Aleviku tee L1	212	—	—	—	LT	L	—	—	Servituudi vajadus: uutele sidekaabelite 4m võrguvaldaja kasuks ja uutele elektrikaabelite 2m võrguvaldaja kasuks.
6	11 Tallinna ringtee L3	2 669	—	—	—	LT	L	—	—	Servituudi vajadus: olemasolevatele sidekaabelite ja uutele vee- ja suvekanaalisatsioonitustike 4m võrguvaldaja kasuks.
7	11 Tallinna ringtee L4	504	—	—	—	LT	L	—	—	Servituudi vajadus: uutele sidekaabelite 4m võrguvaldaja kasuks.
8	11 Tallinna ringtee L5	8 242	—	—	—	LT	L	—	—	Servituudi vajadus: uutele sidekaabelite 4m võrguvaldaja kasuks.
9	11 Tallinna ringtee L6	814	—	—	—	LT	L	—	—	Servituudi vajadus: olemasolevatele sidekaabelite 4m võrguvaldaja kasuks.
10	11 Tallinna ringtee L7	1 706	—	—	—	LT	L	—	—	Servituudi vajadus: olemasolevatele sidekaabelite 4m võrguvaldaja kasuks.
11	11 Tallinna ringtee L8	4 314	—	—	—	LT	L	—	—	Servituudi vajadus: olemasolevatele sidekaabelite ja gaasitorustike 2 m, vee- ja suvekanaalisatsioonitustike 4m võrguvaldaja kasuks
12	11 Tallinna ringtee L9	5 715	—	—	—	LT	L	—	—	Servituudi vajadus: olemasolevatele sidekaabelite 4m võrguvaldaja kasuks.
13	11 Tallinna ringtee L10	470	—	—	—	LT	L	—	—	Servituudi vajadus: uutele sidekaabelite 4m võrguvaldaja kasuks.
14	10 Tallinna ringtee L11	393	—	—	—	LT	L	—	—	Servituudi vajadus: olemasolevatele sidekaabelite 4m võrguvaldaja kasuks. Uutele elektrikaabelite ja gaasitorustike 2 m, sidekaabelite, vee- ja suvekanaalisatsioonitustike 4m võrguvaldaja kasuks
15	11 Tallinna ringtee L12	3 067	—	—	—	LT	L	—	—	Servituudi vajadus: olemasolevatele sidekaabelite 4m võrguvaldaja kasuks. Uutele elektrikaabelite ja gaasitorustike 2 m, sidekaabelite, vee- ja suvekanaalisatsioonitustike 4m võrguvaldaja kasuks

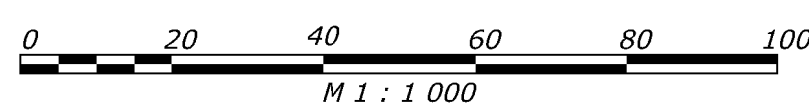

PRIMA RAXOEST OÜ KOGUVALITSUS aadress: aadress telefon: telefon e-post: e-post		TEINIS 100 KÜLDE Põhimaantee nr 11 Tallinna ringkonnas Põrguvalja liiklussõlm.		Rambul Eesti AS/ Maanteeamet GEODEETILINE MÕDUSTUS Põhimaantee nr 11 Tallinna ringkonnas Põrguvalja liiklussõlm.	
(informatsioon selle aluseks ei ole) aadress: aadress telefon: telefon		KONTA A. RAHN Geodeetiline alusplan		TÖÖNR GE-24-14	
KÜP 01.08.03.08.2014	KÜP 08.09.2014	KÜP 08.09.2014	MÕÕDELA 1:500	KÕNDE NR 12/12	KÜP 0

Plaanivõrk			
Jüri elaviku Tallinna ringtee Jüri ristmiku detailplaneering			
Isikliku nimel Põhijoonis			
Projektseis 	Ramboel Eesti AS Lääne 24 12012 Tallinn EESTI Tel: +372 611 9300 info@ramboel.ee	Tallinn	Hoonetehis Põlve tee 46/2a 10010 Tallinn EESTI Tel: +372 611 9300 info@ramboel.ee
Projektiavaldaja Eriini Kaasik	Disainitud Kuznetsov 08.10.2015	DP	Hoonetehis Projektivõrk 2015_0050
Disainer Eriini Kaasik	Kuupäev 08.10.2015	1:1000	Isikliku nr