


JÜRI ALEVIKU TALLINNA
RINGTEE JÜRI RISTMIKU
DETAILPLANEERING
Tehnovõrkude koondplaan
M1:1000

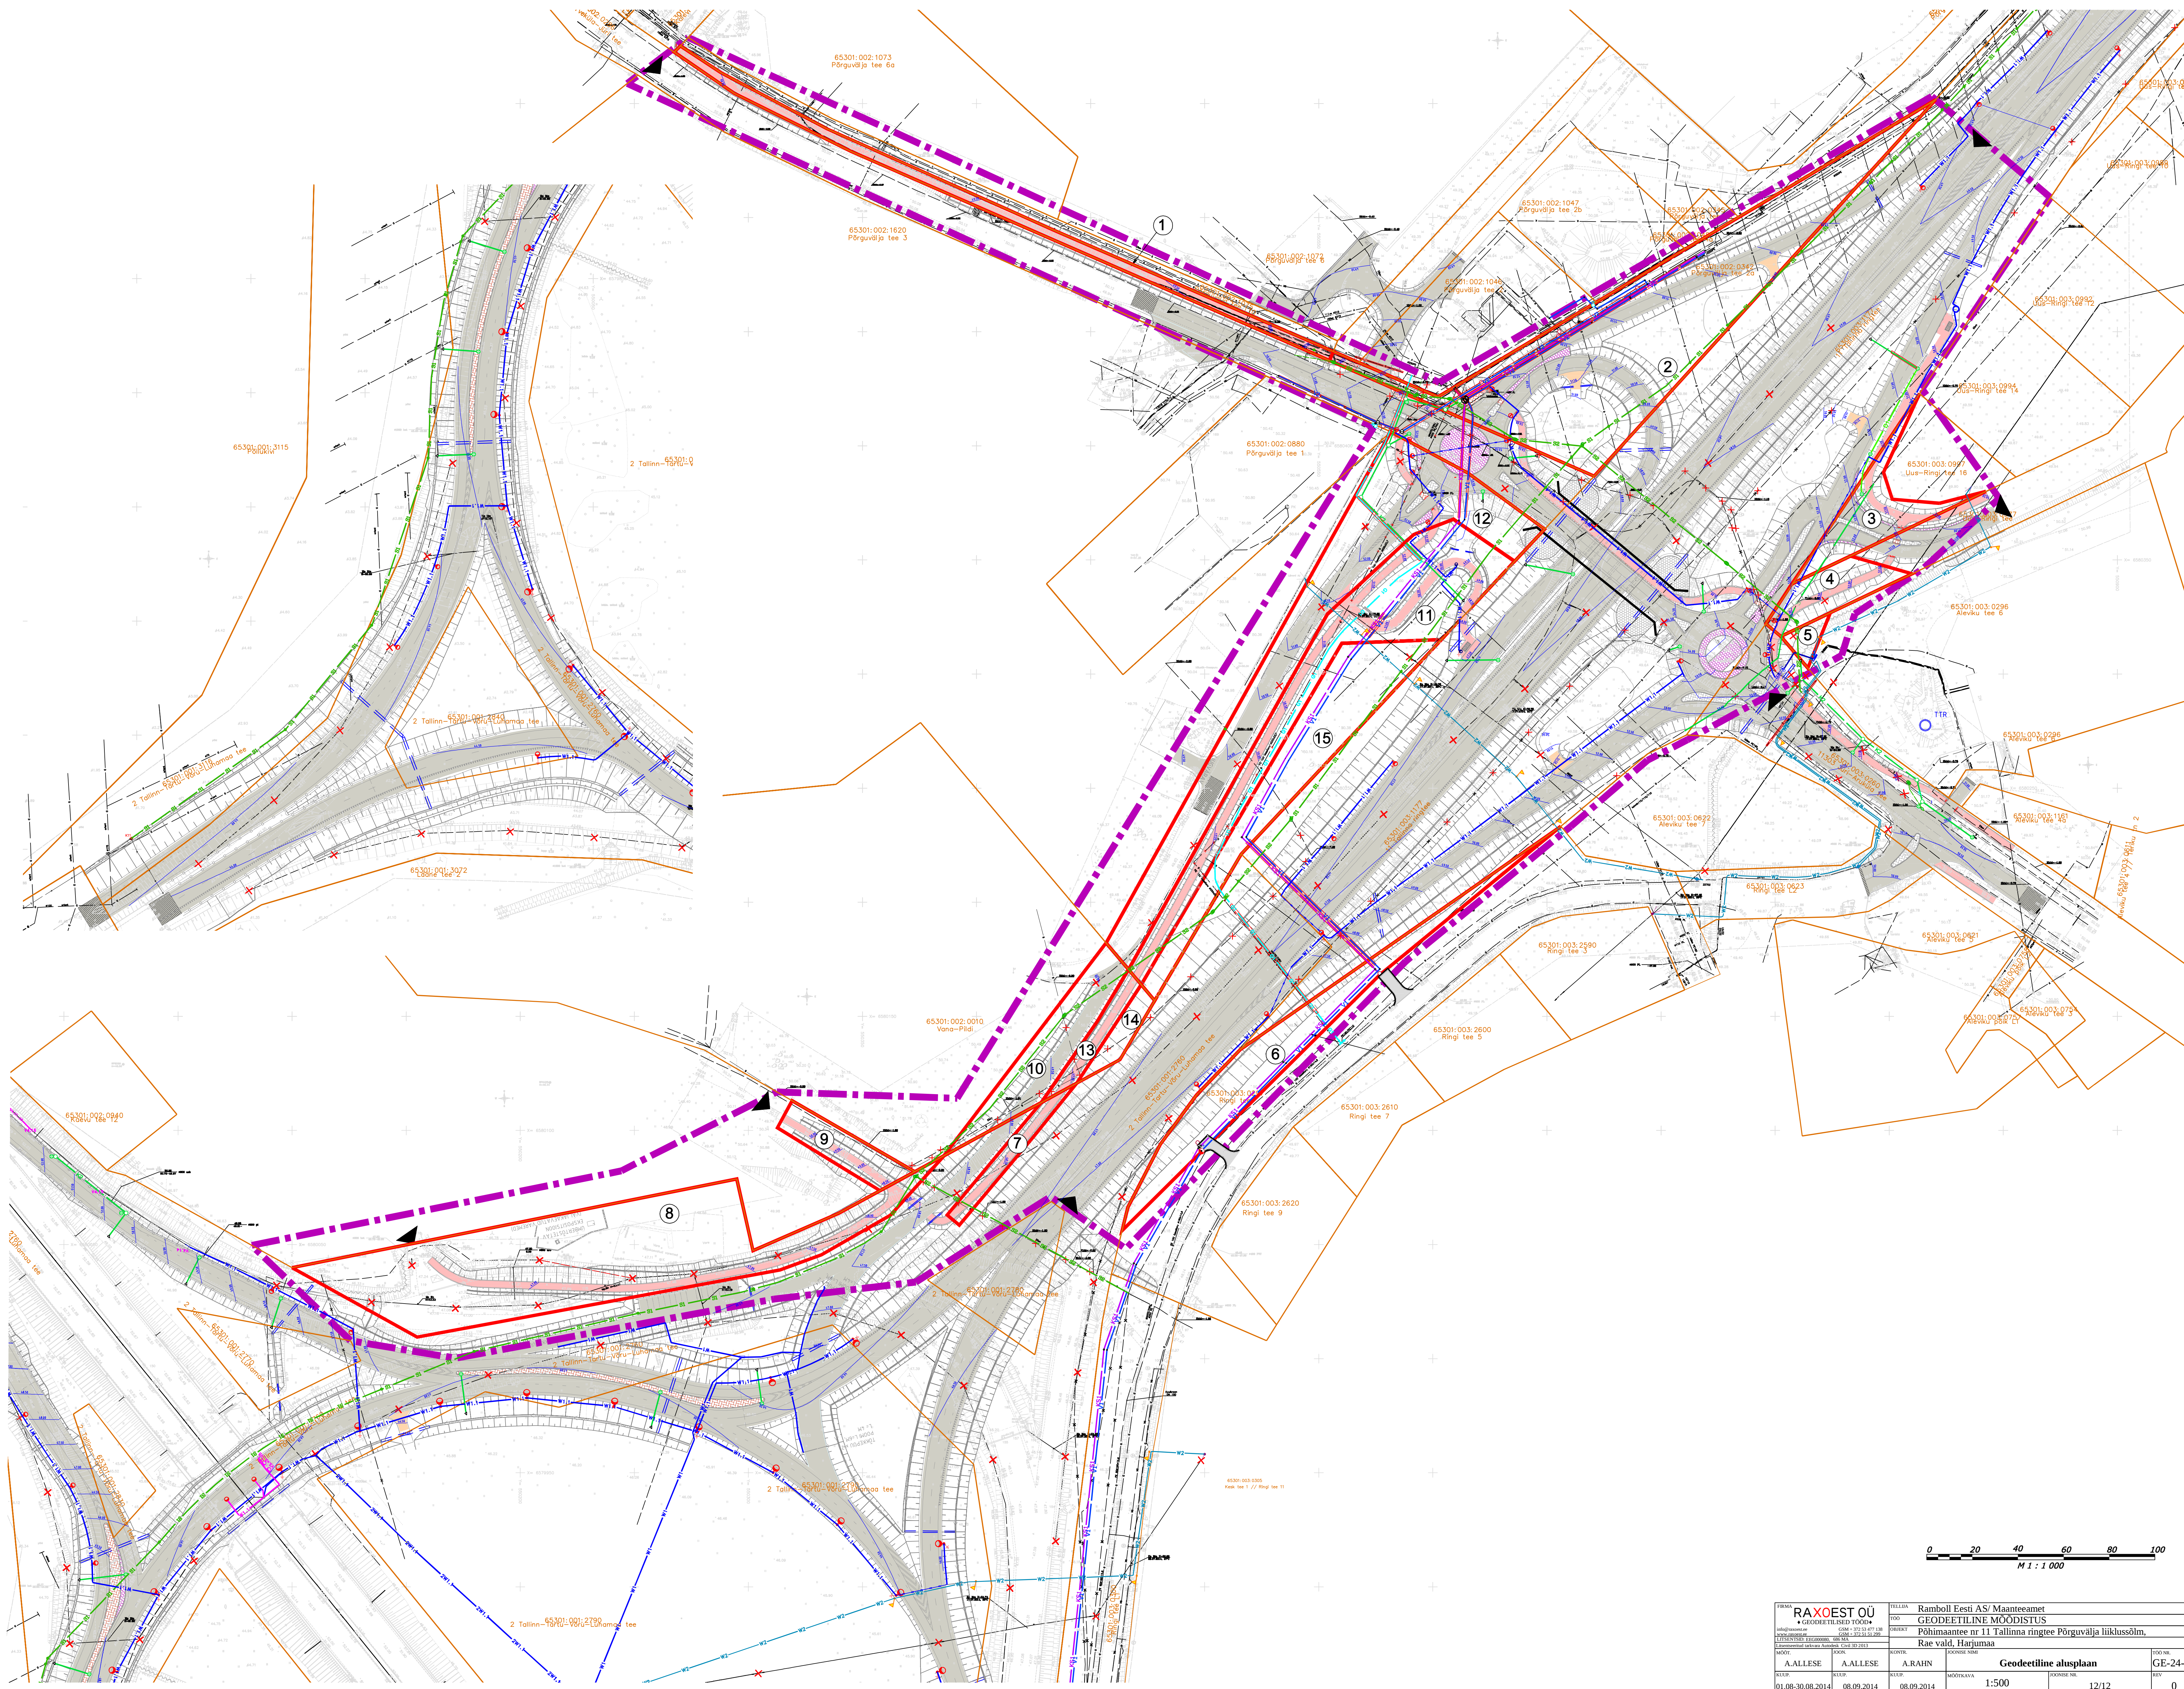

LEPPEMÄRGID

- PLANEERITAVA MAA-ALA PIIR
- KINNISTU PIIR
- PLANEERITUD KRUNDI PIIR
- POSITSIOONI NUMBER
- JUURDEPÄAS DP ALALE
- PLANEERITUD TEE
- PLANEERITUD KERGLIUKUSTEE
- PLANEERITUD SADEMEVEETORUSTIK
- PLANEERITUD UUS VEETORUSTIK
- PLANEERITUD REKONSTRUEERITAV VEETORUSTIK
- PLANEERITUD REKONSTRUEERITAV
- SURVEKANALISATSIOONITORUSTIK
- PLANEERITUD UUS SURVEKANALISATSIOONITORUSTIK
- PLANEERITUD UUS DRENAAZITORUSTIK
- PLANEERITUD HÜLLUS
- PLANEERITUD LKVIDEERITAV HOONE, RAJATIS, PUU VÕI TEHNOVÕRK
- PLANEERITUD UUS GAASITORUSTIK
- PLANEERITUD TRUIUP
- PLANEERITUD SADEMEVEEKRAAV
- PLANEERITUD MP KAABELLIIN
- PLANEERITUD VÄLISVALGUSTUSE KAABELLIIN
- PLANEERITUD KP KAABELLIIN
- PLANEERITUD KAITSETORU
- PLANEERITUD MIKROTORU JA PLASTIST PUHUMISKAEV
- PLANEERITUD SIDEKANAL JA R/B SIDEKAEV
- PLANEERITUD SIDEKANAL JA R/B SIDEKAEV
- PLANEERITUD VASKSOONTEGA SIDEKAABEL
- PLANEERITUD FO SIDEKAABEL
- PLANEERITUD MIKROTORU Ø 100MM PLASTTORUS
- PLANEERITUD TÄNAVALGUSTI MASTIL
- PLANEERITUD JALAKÄITE ÜLEKÄIGURAJA VALGUSTI MASTIL

0 20 40 60 80 100
M 1 : 1 000

MÄRKUS:
Planeeritava alal olemasoleva sidekaabli, sidekanalisatsiooni, veetorusiku ja survekanalisatsioonitorustiku kahtlevõrd on 2 m määramise poole toru või kasti teile. Elektrilise maa- ja kõrgringse maaablaite ning gaasitorustiku kahtlevõrd on 1 m määramise poole toru teile. Iseveetava kanalisatsioonitorustiku kahtlevõrd on 2-2,5 m määramise poole toru teile. Elektrihüvitsi kahtlevõrd on 10 m määramise poole liini teile.

PRAXOEST OÜ	TEHNIK	Ramboll Eesti AS/ Maanteeamet	100	100
