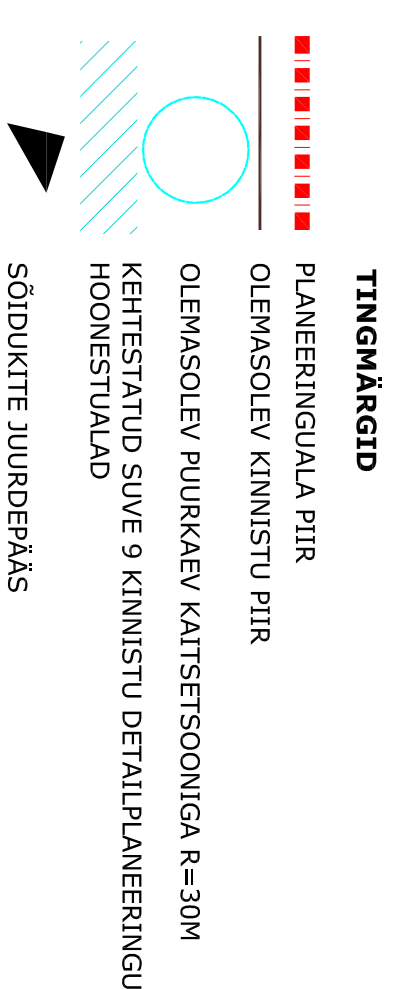
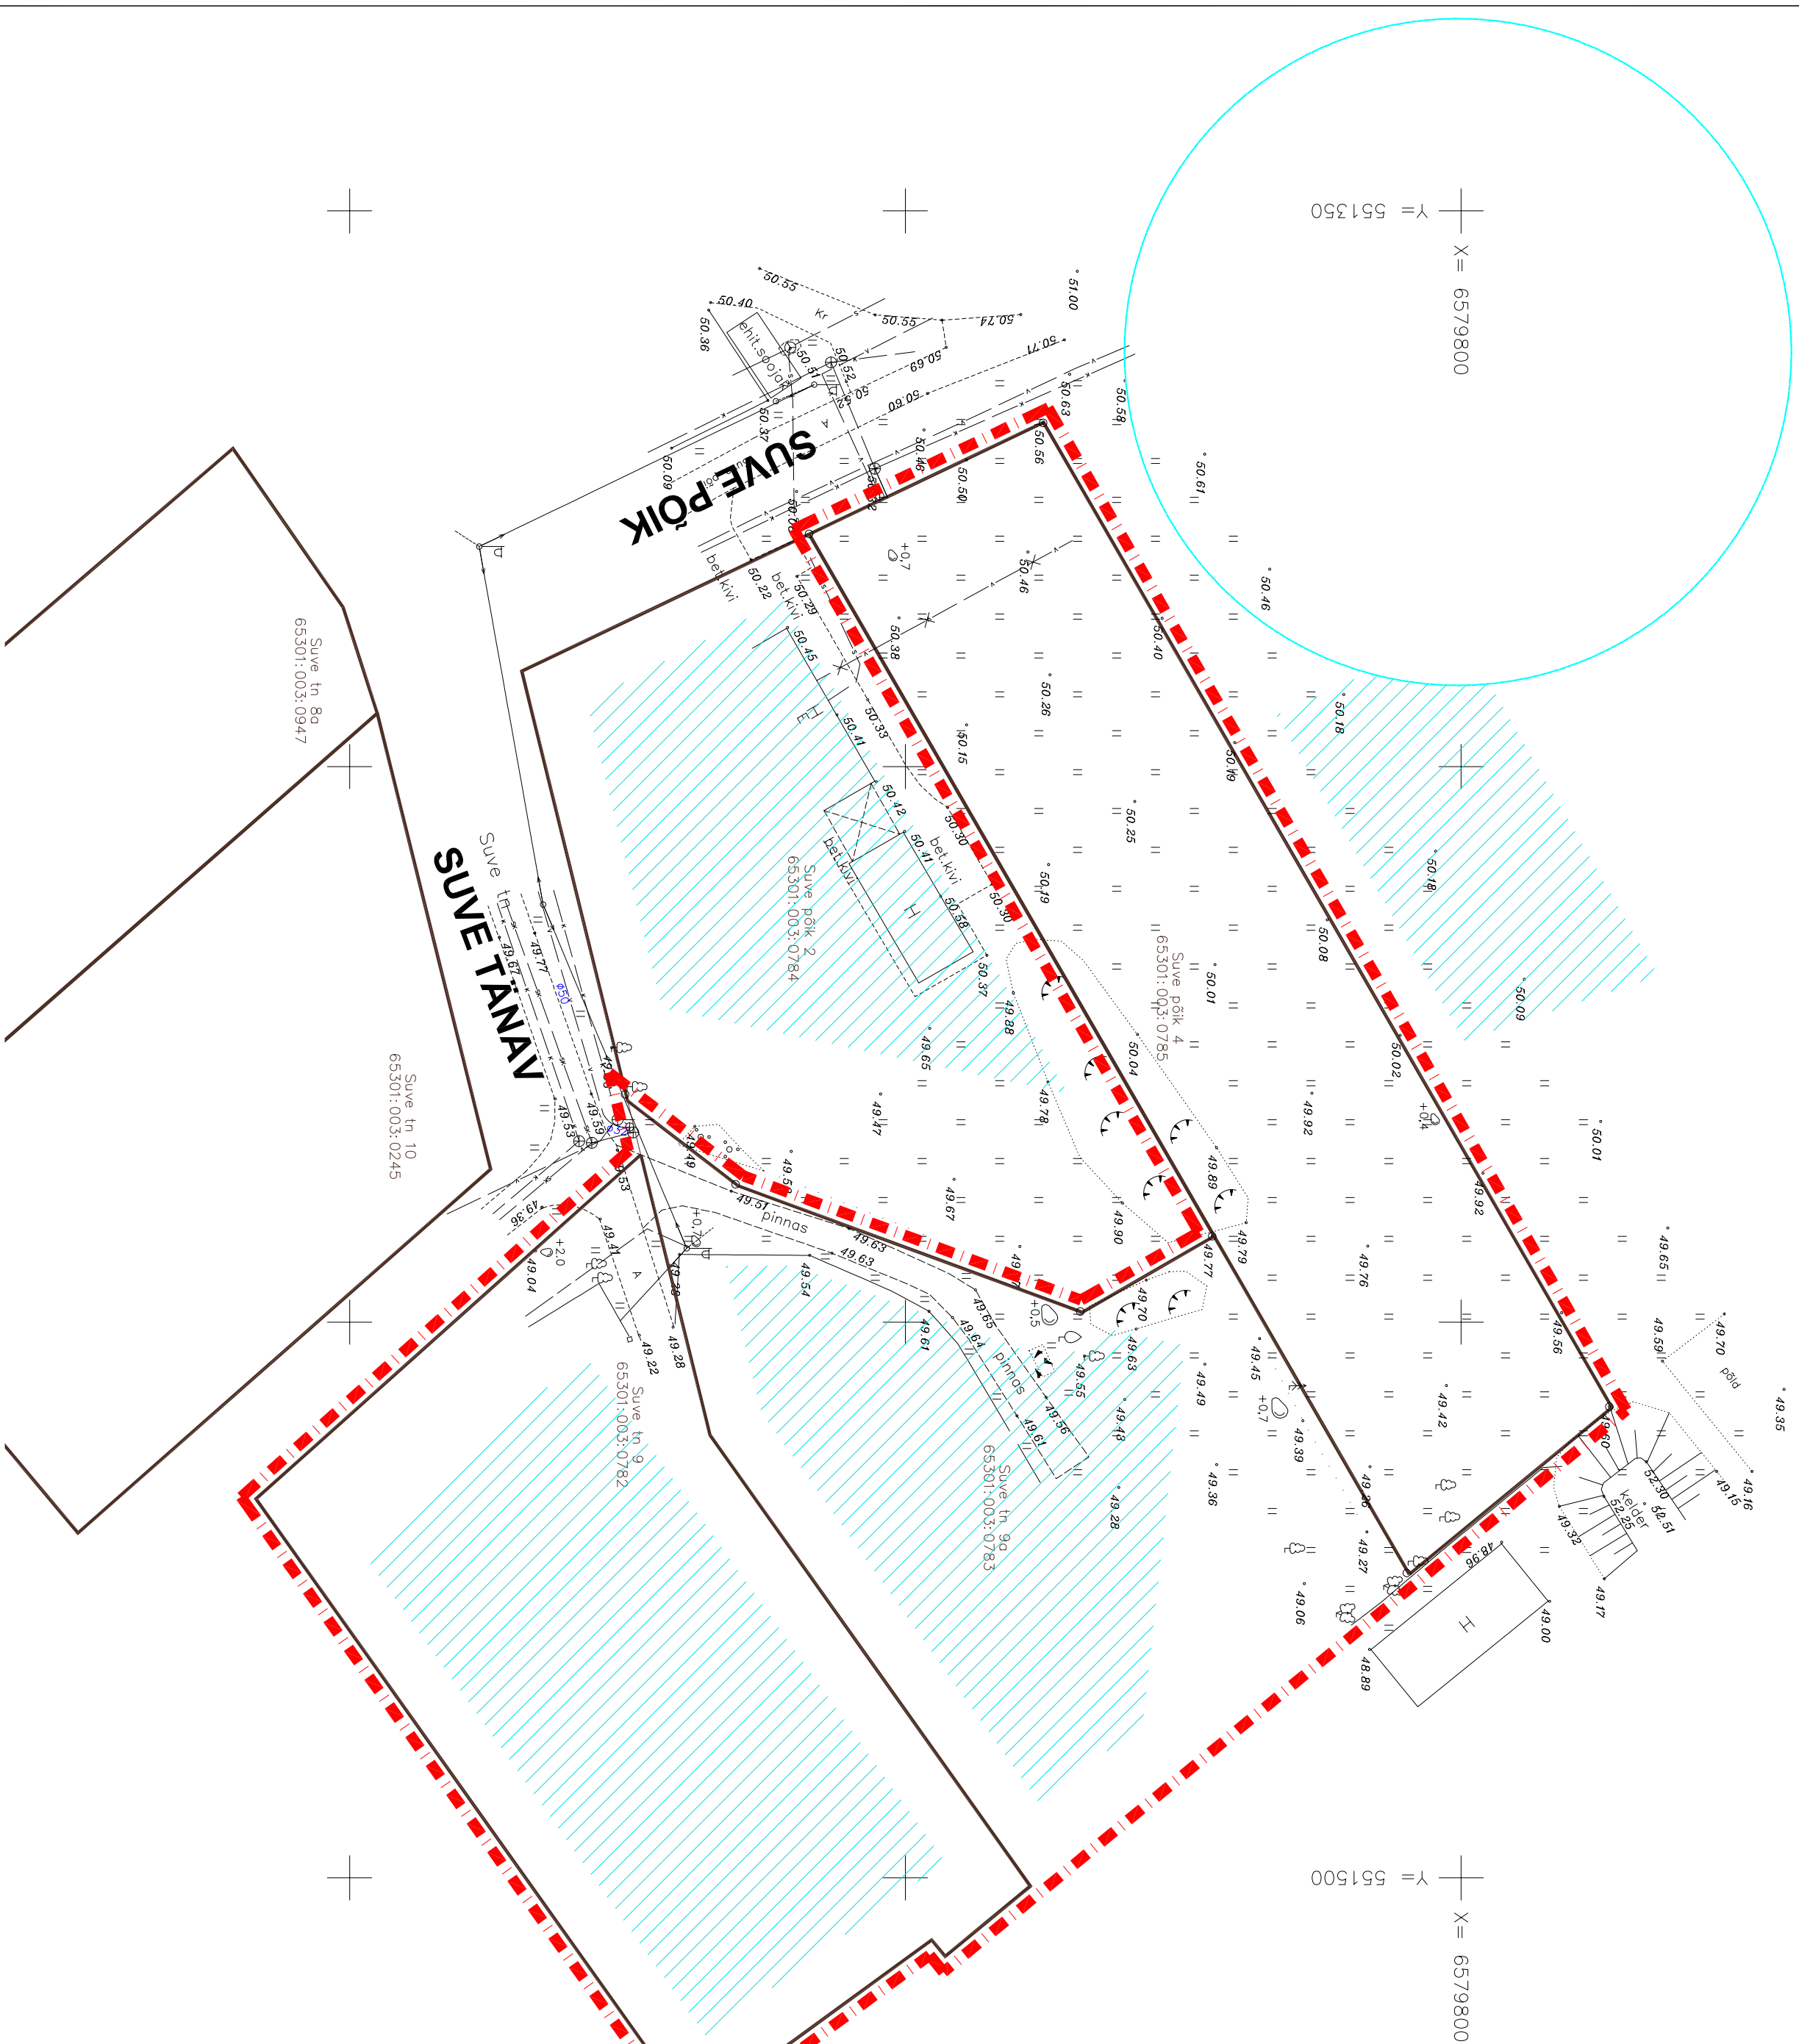


SUVE PÕIK 4 KINNISTU JA LÄHIALA DETAILPLANEERING

[illegible]