


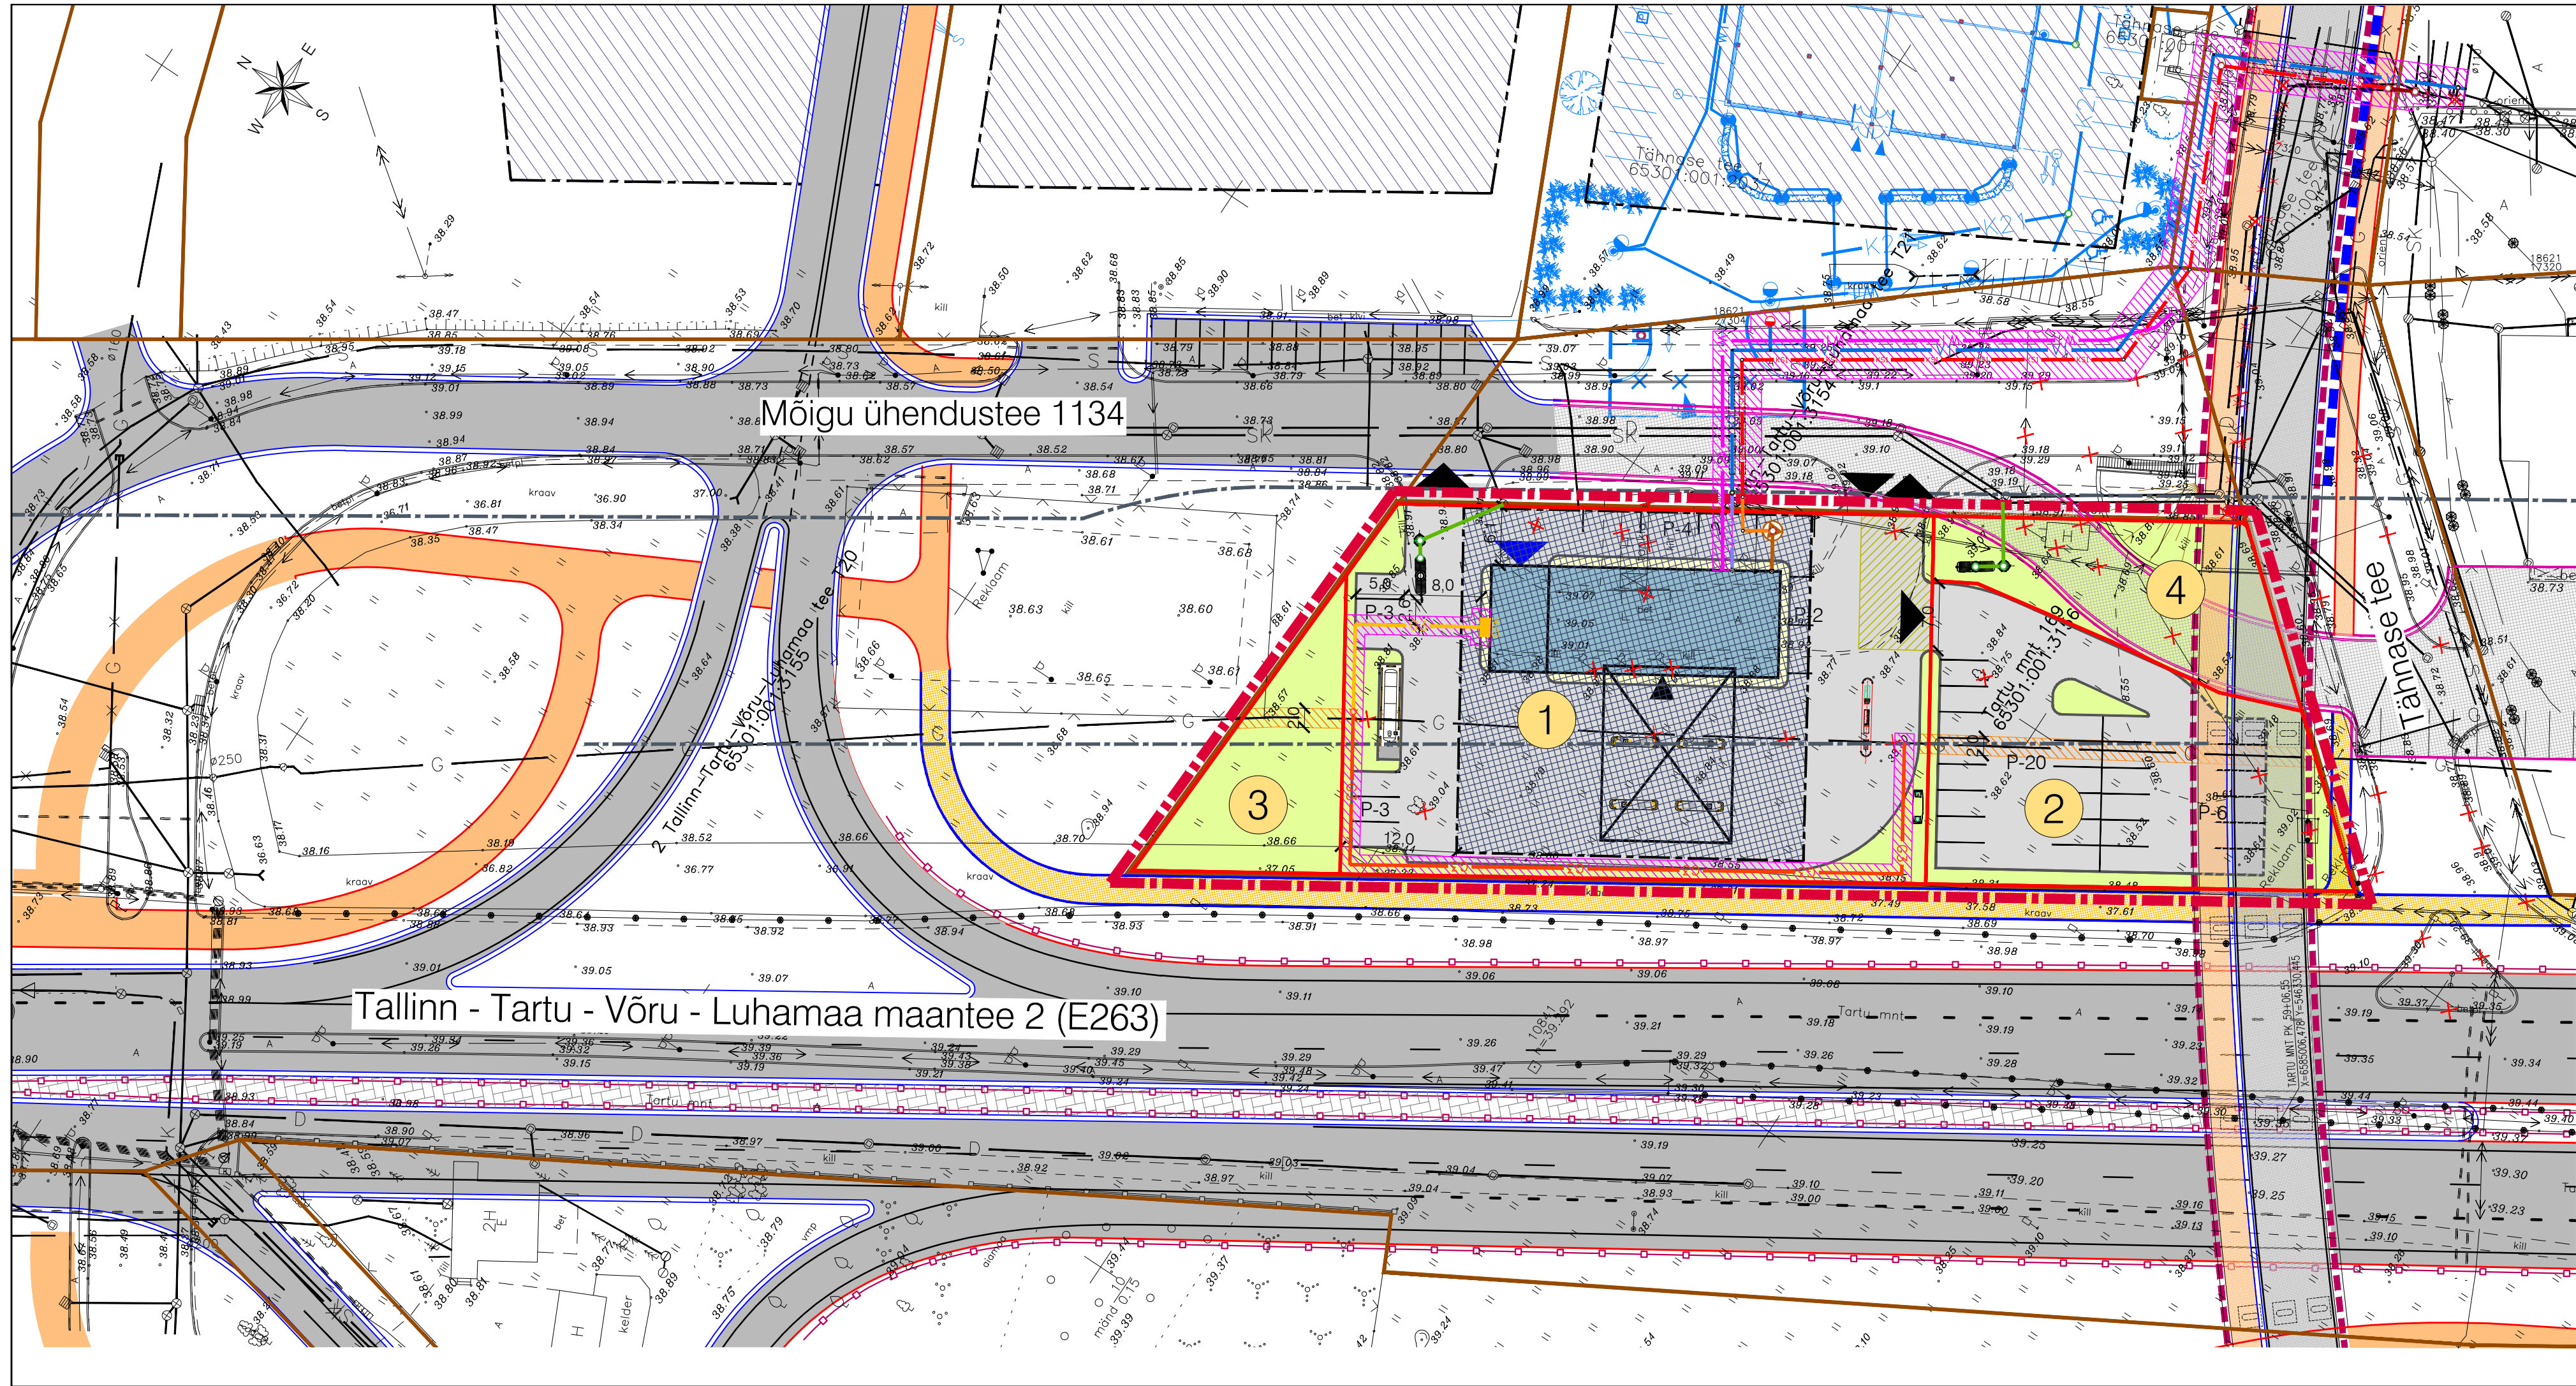

- v Olemasolev veetoru
- k Olemasolev reovee kanalisatsioonitoru
- SK Olemasolev sademevee kanalisatsioonitoru
- D Olemasolev drenitoru
- G Olemasolev gaasitoru
- S Olemasolev sidekanalisatsioon
- ←→ Olemasolev keskpinge kaabel
- Olemasolev sidekaabel
- XW1 Planeeritud tarbija madalpinge kaablikoridor
- G3 Planeeritud gaasitoru
- G3 Planeeritud kinnistusiene gaasitoru
- GRK Planeeritud gaasirõhu reguleerimiskapp (GRK)
- Planeeritud hüdrant
- V1 Planeeritud krundiväline veetoru
- V1 Planeeritud krundisene veetoru
- K21 Planeeritud krundisene sademeveekanalisatsioon
- K1 Planeeritud krundiväline reoveekanalisatsioonitoru
- K11 Planeeritud krundisene reoveekanalisatsioonitoru
- KS1 Planeeritud krundiväline reovee survekanalisatsioonitoru
- Planeeritud krundisene reoveekanalisatsioonitoru
- Planeeritud hülss VK-torule
- Planeeritud reovee kanalisatsiooni pumpa
- Planeeritud õlipüüdja
- Planeeritud proovivõtukaev
- Varem projekteeritud objektid (Osauhing VIP Projekt töö nr 170302)

TINGMÄRGID

- Planeeritud ala piir
- Katastriüksuse piir
- Moodustatava krundi piir
- Autoliikluse ala
- Kergliikluse ala
- Haljasala
- Planeeritud maapealne hoonestusala
- Planeeritud varikatus
- Planeeritud hoone võimalik asukoht ja korruselisus

1

- Krundi positsiooni number
- Parkimiskoht perspektiivse viadukti all
- Projekteeritud viadukti piire (Teedeprojekt OÜ töö nr 75009, eelprojekt)
- Perspektiivne autotee (Teedeprojekt OÜ töö nr 75009, eelprojekt)
- Perspektiivne kergliiklustee (Teedeprojekt OÜ töö nr 75009, eelprojekt)
- Võimalik ühendustee perspektiivse parklaga
- Võimalik kergliiklustee ühendus perspektiivse kergliiklusteega
- Likvideeritav haljastus
- Likvideeritav objekt
- Riigimaantee kaitsevööndi piir äärmise sõiduraja vältimisest servast kuni 50 m (Ehitusseadustik¹ §71)
- Juurdepääsuservituudi vajadusega ala
- Tehnovõrguservituudiga ala
- Tehnovõrguservituudi vajadusega ala
- Autode võimalik juurdepääs krundile
- Autode võimalik sissepääs pesulasse

Märkused:
1. Planeeritud ala jääb riigimaantee nr 2 Tallinn-Tartu-Võru-Luhamaa kaitsevööndi 50 m ja osaliselt Mõigu ühendustee nr 1134 30 m kaitsevööndi alasse.

Muudatused:	Kuupäev	Muudatuste kirjeldus
Geoalus:	Koostaja: K-Projekt Aktsiaselts	Töö nr: 13208 Mõõdistatud: 2014

 K-Projekt Aktsiaselts Ahtu tn 6a Tallinn 10151 Eesti tel +372 626 4100 kprojekt@kprojekt.ee			Projekt nimi: Peetri aleviku Tartu mnt 169 kinnistu ja lähiala detailplaneering				
Projektijuht	H. Jänes		Objekti asukoht: Peetri alevik, Rae vald				
Planeerija	K. Salumäe		Joonise nimi: Perspektiivne liikluskeem				
Faali nimi:		Koostatud:	Töö nr:		Joonise tähtis (nr - leht (lehti)):	Staadium:	Mõõtkava:
15004-DP.dwg		05.06.2017	15004		DP-6	DP	1:500