
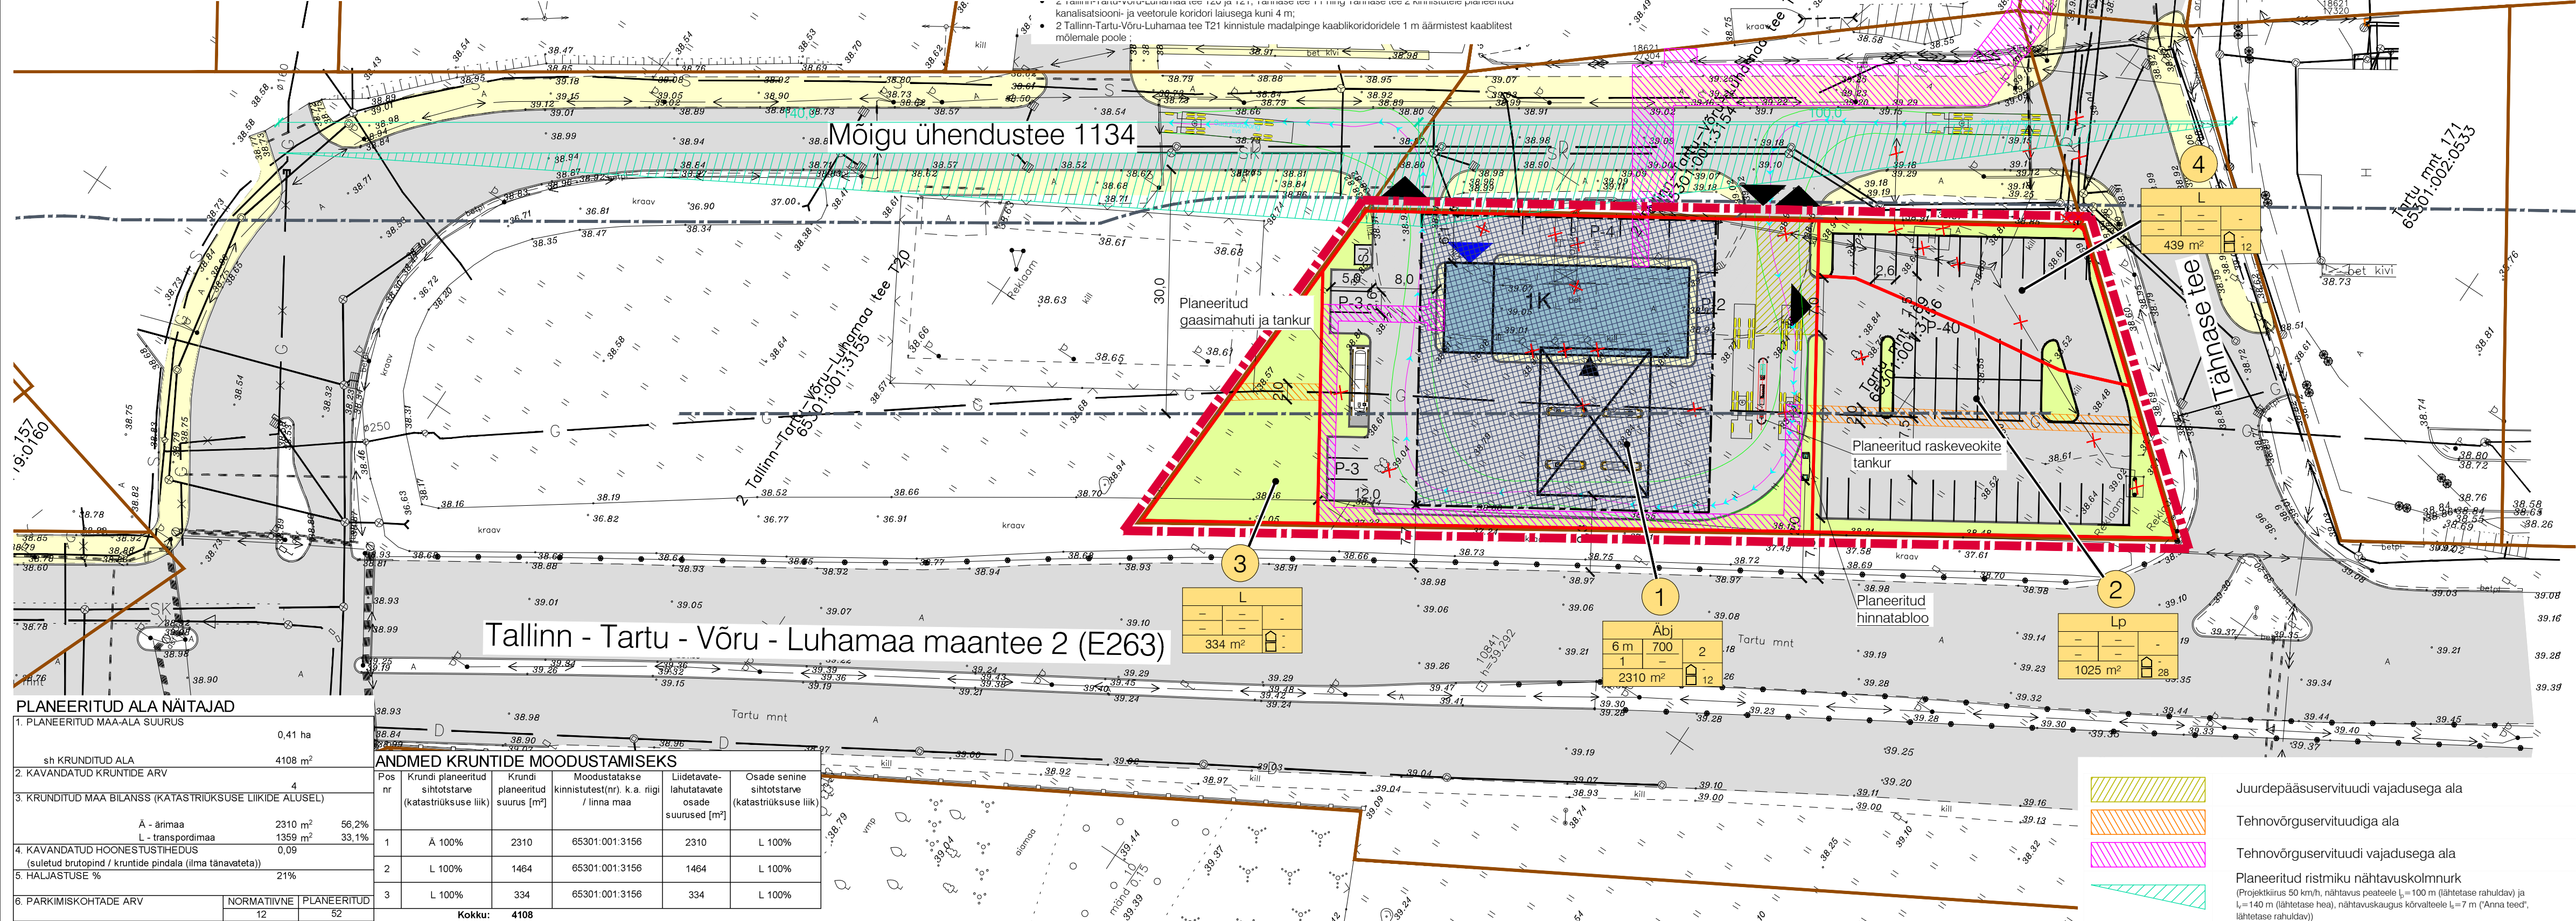


Pos nr	Kruundi planeeritud suurus [m²]	Hooneite ehitusalune pindala [m²]		Max./min. korruselisus		Hoone kõrgus maapinnast [m]	Hooneite arv kruundil	Maa sihtotstarve ja osakaalu protsent (detalplaneeringu liikide alusel)	Maa sihtotstarve ja osakaalu protsent (katastrirüksuse liikide kaupa)	Suletud brutopind katastrirüksuse sihtotstarvete kaupa[m²]			Tulepõlvus	Parkimiskohtade arv		Haljastuse %	Kitsendused/piirangud
		maapealne	maa-alune	maapealne	maa-alune					maapealne	maa-alune	kokku		normatiivne	kavandatud		
1	2310	700	-	1	-	6	2	Äbj 100%	Ä 100%	350	-	350	TP3	12	12	11%	SV: juurdepääsuks kruundile pos 2 koridori laiusega 7 m SV: planeeritud madalpinge kaablikoridori võrgu valdaja kasuks, 1 m mõlemale poole äärmistest kaablitest SV: planeeritud gaasitorustikule ja gaasipaigaldisele võrgu valdaja kasuks, 1 m välimisest mõõtmest mõlemale poole
2	1025	-	-	-	-	-	-	Lp 100%	L 100%	-	-	-	-	-	28	17%	SV: olemasolevale gaasitorustikule võrgu valdaja kasuks, 1 m välimisest mõõtmest mõlemale poole
3	334	-	-	-	-	-	-	L 100 %	L 100%	-	-	-	-	-	-	-	SV: olemasolevale gaasitorustikule võrgu valdaja kasuks, 1m välimisest mõõtmest mõlemale poole
4	439	-	-	-	-	-	-	L 100 %	L 100%	-	-	-	-	-	12	18%	Võimalik liita 2 Tallinn-Tartu-Võru-Luhamaa tee T21 või T20 kinnistuga

Kokku:	4108	2	350	12	52	SV: servituudi vajadus
--------	------	---	-----	----	----	------------------------

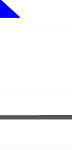

TINGMARGID			
	Planeeritud ala piir		
	Katastriüksuse piir		
	Moodustatava krundi piir		
	Autoliikluse ala		
	Kergliikluse ala		
	Haljasala		
	Planeeritud maapealne hoonestusala		
	Planeeritud varikatus		
	Planeeritud hoone võimalik asukoht ja korruselisus		
	Krundi positsiooni number		
			
Äbj	Tankla		
Lp	Parkla		
L	Väljak		
	Autode võimalik juurdepääs krundile		
	Autode võimalik sissepääs pesulasse		
	Jalakäijate võimalik sissepääs hoonesse		
	Tee servajoon		
P-0	Parkimiskohtade arv		
	Likvideeritav haljastus		
	Likvideeritav objekt		
	Sorteeritud jäätmete võimalik kogumispai		
	Riigimaantee kaitsevööndi piir äärmise sõiduraja välimisest servast kuni 50 m (Ehitusseadustik § 871)		
kused: Planeeritud ala jääb riigimaantee nr 2 Tallinn-Tartu-Võru-Luhamaa kaitsevööndi 50 m ja osaliselt Möigu ühendustee nr 1134 30 m kaitsevööndi alasse.			
udastatud:	Kuupäev	Muudatuste kirjeldus	
alus:	Koostaja: K-Projekt Aktsiaselts	Töö nr:	13208 Mõõdistatud: 2014
 K-Projekt Aktsiaselts Ahtri tn 6a Tallinn 10151 Eesti tel +372 626 4100 kprojekt@kprojekt.ee			
evijuht	M. Rannu	Projekti nimi: Peetri aleviku Tartu mnt 169 kinnistu ja lähiala detailplaneering	
ektijuht	H. Jänes	Objekti asukoht: Peetri alevik, Rae vald	
tekt	I. Orav	Joonise nimi: Põhijoonis	
eerija	K. Salumäe		
nimi:	Koostatud: 07.06.2017	Töö nr:	15004
		Joonise tähtis [nr - leht (lehti)]:	Staadium: DP
			Mõõtkava: 1:500