


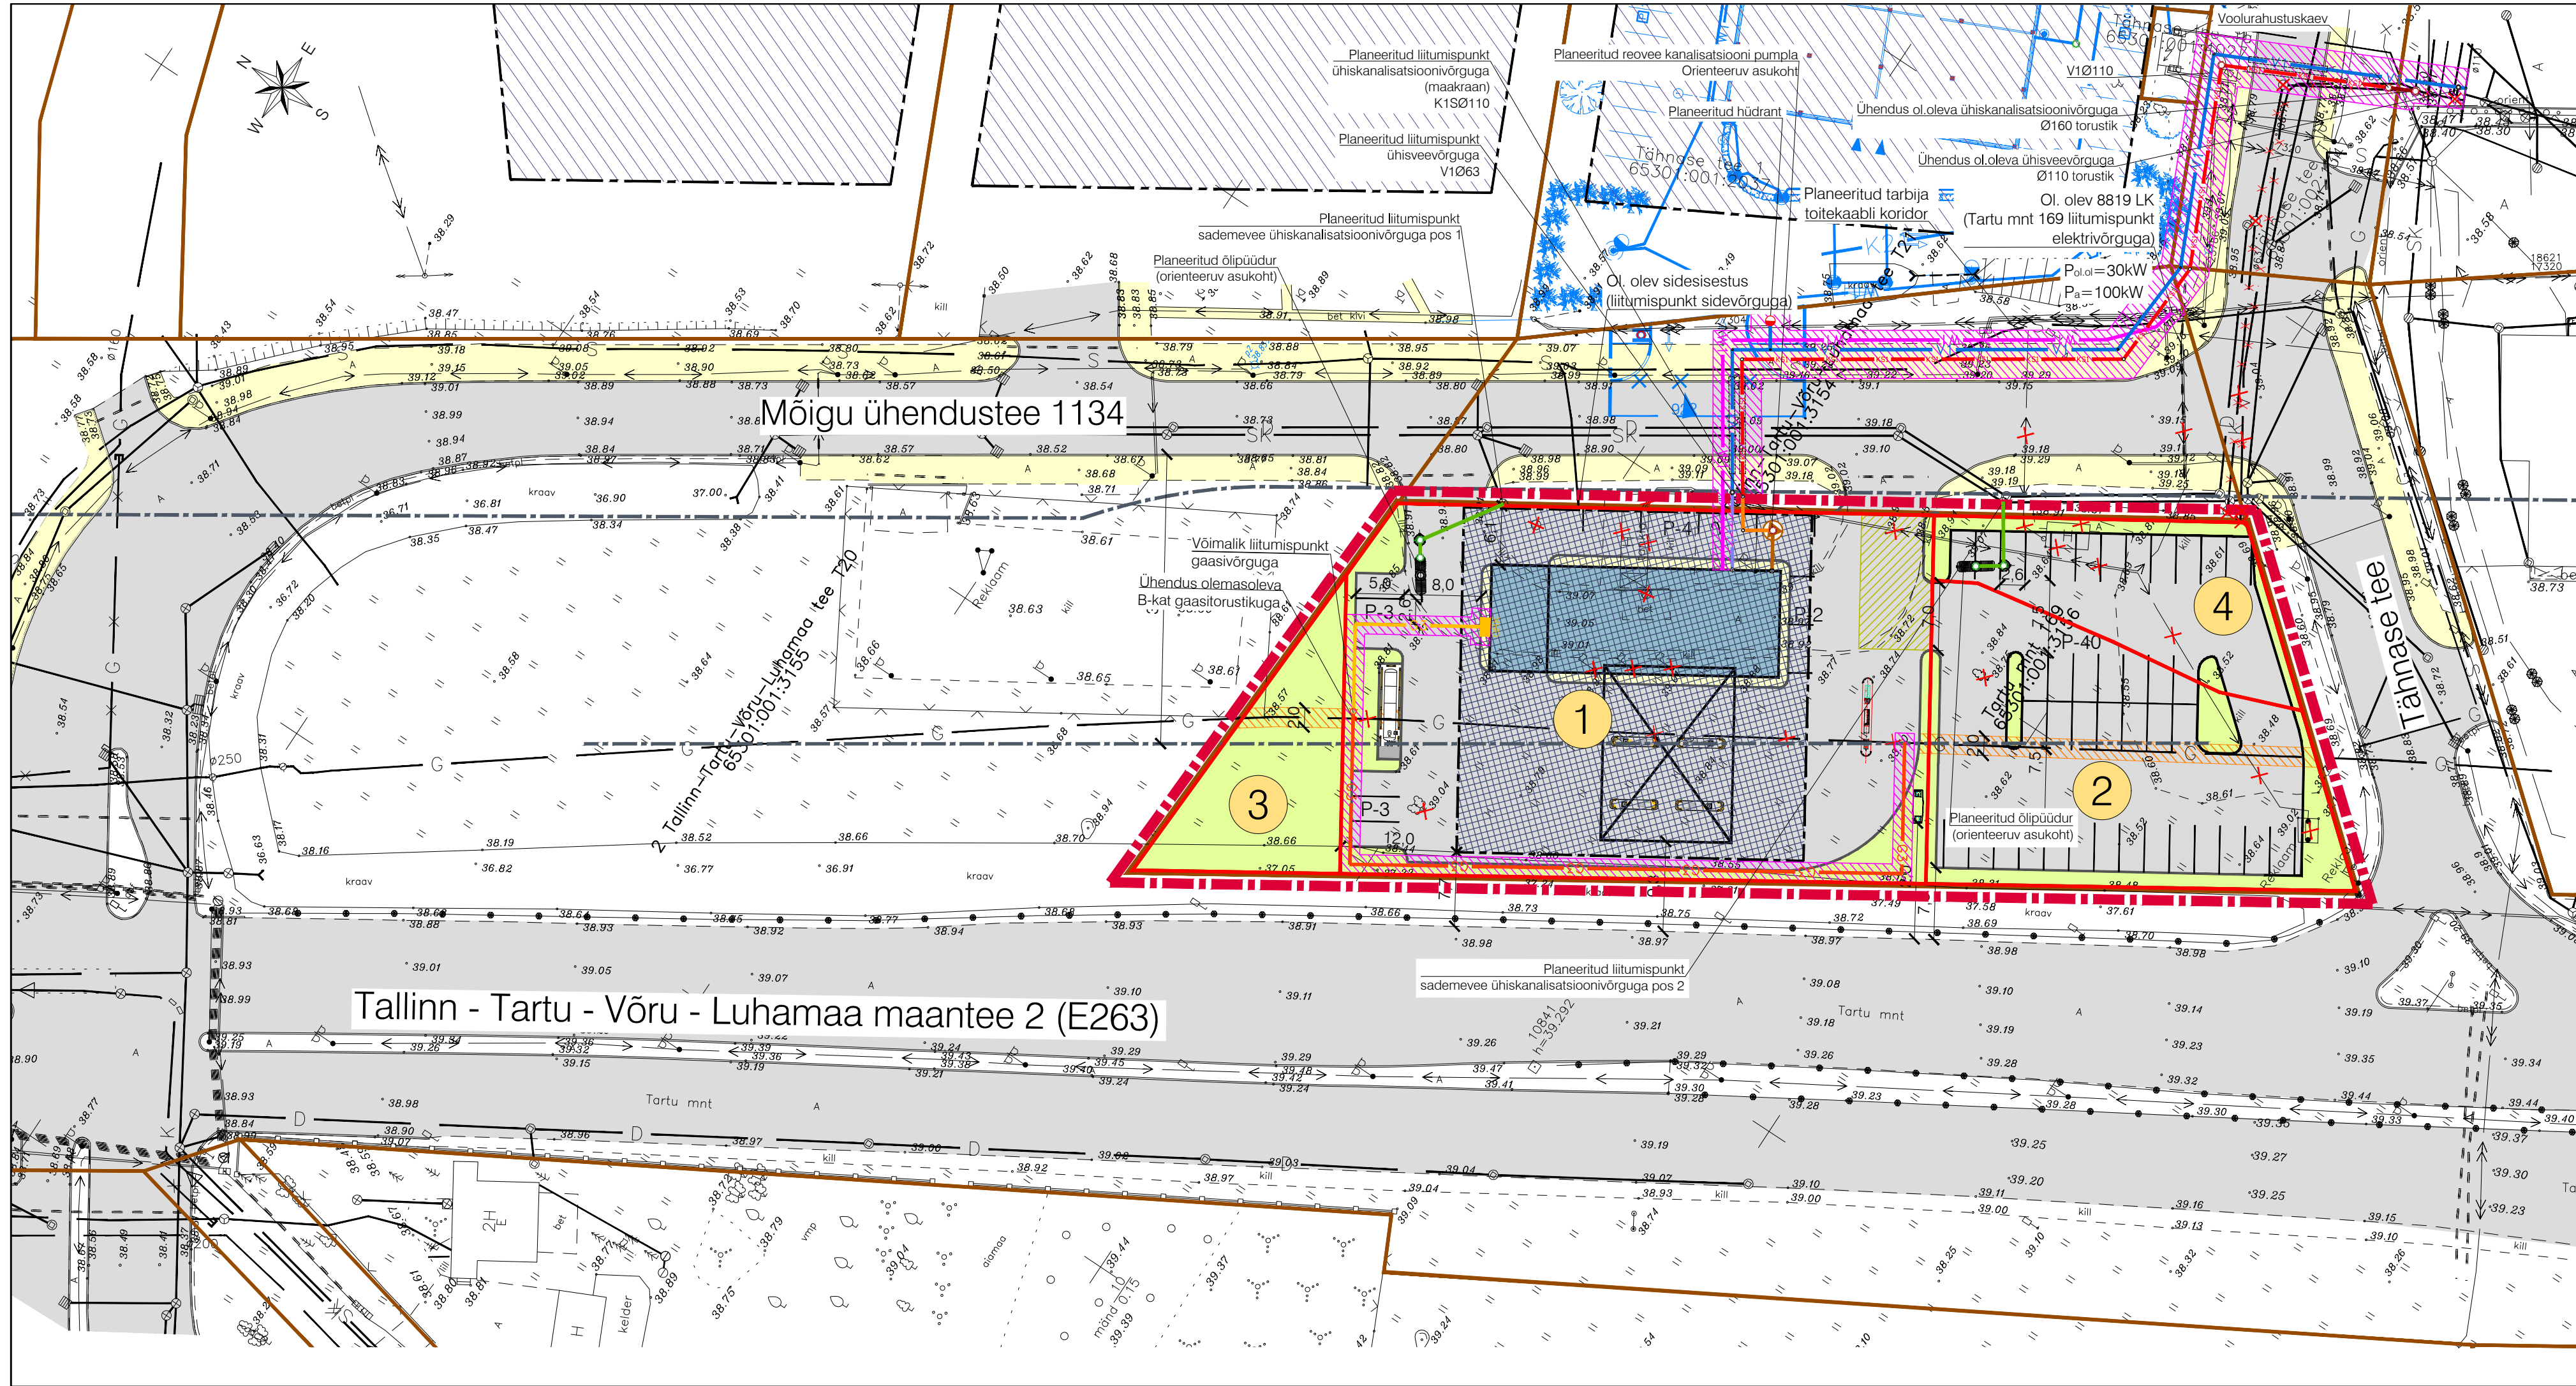

- Olemasolev gaasitoru
- Olemasolev sidekanalisatsioon
- Olemasolev keskpinge kaabel
- Olemasolev sidekaabel
- Planeeritud tarbija madalpinge kaablikoridor
- Planeeritud gaasitoru
- Planeeritud kinnistusiene gaasitoru
- Planeeritud gaasirõhu reguleerimiskapp (GRK)
- Planeeritud hüdrant
- Planeeritud krundiväline veetoru
- Planeeritud krundisise veetoru
- Planeeritud krundisise sadameveekanalisatsioon
- Planeeritud krundiväline reoveekanalisatsioonitoru
- Planeeritud krundisise reoveekanalisatsioonitoru
- Planeeritud krundisise reoveekanalisatsioonitoru
- Planeeritud hülss VK-torule
- Planeeritud reovee kanalisatsiooni pumpla
- Planeeritud õlipüüdja
- Planeeritud proovivõtukaev
- Varem projekteeritud objektid (Osaühing VIP Projekt töö nr 170302)

TINGMÄRGID

- Planeeritud ala piir
- Katastriüksuse piir
- Moodustatava krundi piir
- Autoliikluse ala
- Kergliikluse ala
- Haljasala
- Planeeritud maapealne hoonestusala
- Planeeritud varikatus
- Planeeritud hoone võimalik asukoht ja korruselisus
- Krundi positsiooni number
- Likvideeritav haljastus
- Likvideeritav objekt
- Riigimaantee kaitsevööndi piir äärmise sõiduraja välimisest servast kuni 50 m (Ehituseadustik § 71)
- Juurdepääsuservituudi vajadusega ala
- Tehnovõrguservituudiga ala
- Tehnovõrguservituudi vajadusega ala
- Olemasolev veetoru
- Olemasolev reovee kanalisatsioonitoru
- Olemasolev sadamevee kanalisatsioonitoru
- Olemasolev dreenitoru

Märkused:

1. Planeeritud ala jääb riigimaantee nr 2 Tallinn-Tartu-Võru-Luhamaa kaitsevööndi 50 m ja osaliselt Mõigu ühendustee nr 1134 30 m kaitsevööndi alasse.

Muudatused:	Kuupäev	Muudatuste kirjeldus
Geoalus:	Koostaja: K-Projekt Aktsiaselts	Töö nr: 13208 Mõõdistatud: 2014

	K-Projekt Aktsiaselts Ahtu tn 6a Tallinn 10151 Eesti tel +372 626 4100 kprojekt@kprojekt.ee	Projekti nimi: Peetri aleviku Tartu mnt 169 kinnistu ja lähiala detailplaneering
Projekti juht Projekteerija Projekteerija Kontrollis	H. Jänes A. Koppel G. Margus N. Kovtunova	Objekti asukoht: Peetri alevik, Rae vald
Faali nimi: 15004-DP.dwg	Koostatud: 05.06.2017	Joonise nimi: Tehnovõrkude koondplaan
Töö nr: 15004	Joonise tähtis (nr - leht (lehti)): DP-5	Staadium: DP
		Mõõtkava: 1:500